


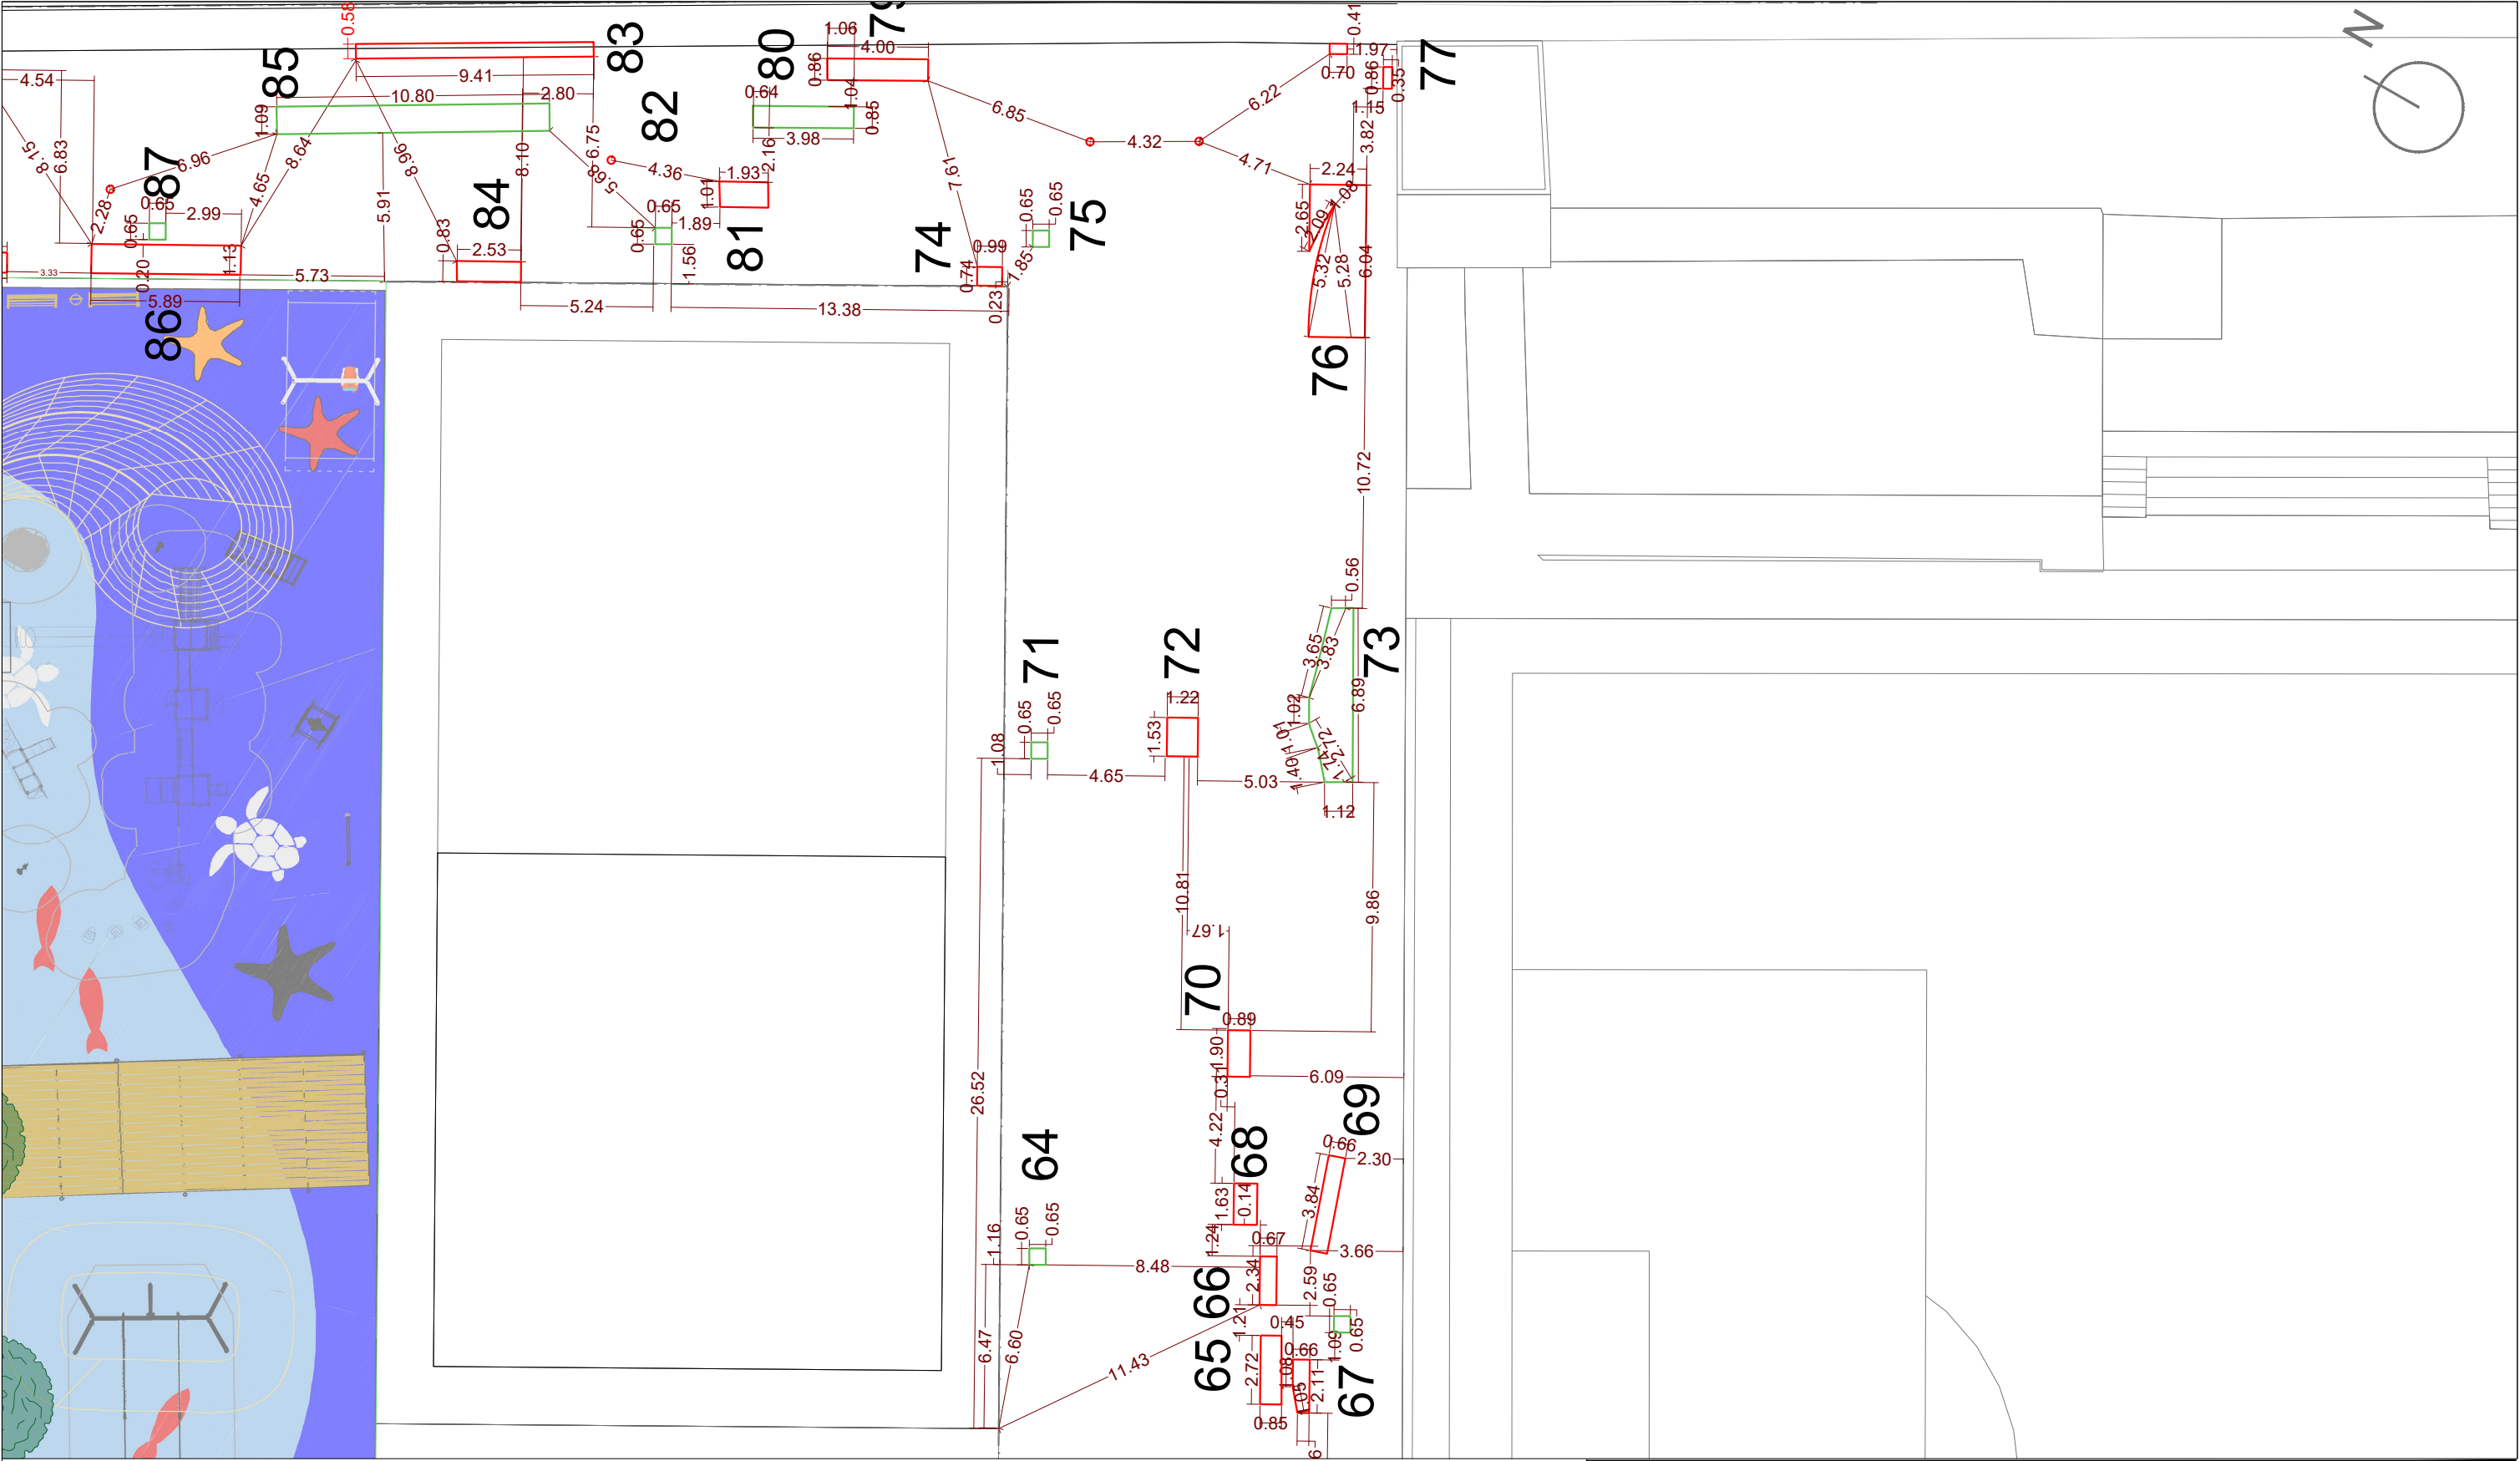

NÚMERO	ÁREA	NÚMERO	ÁREA	NÚMERO	ÁREA	NÚMERO	ÁREA	NÚMERO	ÁREA	NÚMERO	ÁREA	NÚMERO	ÁREA	NÚMERO	ÁREA	NÚMERO	ÁREA
1	341.57m²	6	2.93m²	11	60.21m²	16	2.77m²	21	0.42m²	26	0.42m²	31	4.60m²	36	7.00m²	81	1.94m²
2	2.93m²	7	1.86m²	12	2.74m²	17	11.33m²	22	1.88m²	27	2.17m²	32	0.42m²	37	0.42m²	82	0.42m²
3	3.61m²	8	0.42m²	13	2.14m²	18	25.26m²	23	1.46m²	28	2.22m²	33	3.63m²	38	3.53m²	83	5.44m²
4	2.31m²	9	3.11m²	14	3.46m²	19	3.47m²	24	39.71m²	29	24.85m²	34	19.19m²	39	41.51m²	84	2.03m²
5	1.88m²	10	40.17m²	15	2.90m²	20	0.42m²	25	2.96m²	30	1.70m²	35	7.34m²	40	2.65m²	85	11.72m²
41	3.96m²	46	12.54m²	51	1.74m²	56	3.12m²	61	0.42m²	66	1.25m²	71	0.42m²	76	12.72m²	86	6.84m²
42	2.65m²	47	28.04m²	52	0.42m²	57	1.22m²	62	5.38m²	67	0.42m²	72	1.87m²	77	0.30m²	87	0.42m²
43	0.36m²	48	29.17m²	53	4.06m²	58	1.44m²	63	9.53m²	68	1.51m²	73	9.58m²	78	0.29m²	88	2.69m²
44	4.86m²	49	1.84m²	54	1.92m²	59	3.05m²	64	0.42m²	69	2.55m²	74	0.74m²	79	3.42m²	89	3.13m²
45	0.42m²	50	0.42m²	55	10.85m²	60	3.64m²	65	2.28m²	70	1.63m²	75	0.42m²	80	3.42m²	90	6.00m²

— LOSA DE 20cm — SOLERA DE 15cm — SOLERA DE 12cm

PROYECTO

PROMOTOR

SITUACIÓN

VIARIO EN EL POLÍGONO D5

AYUNTAMIENTO DE PÁJARA

COSTA CALMA

ARQUITECIOS

JAVIER GUTIÉRREZ HERNÁNDEZ
SEBASTIÁN ENRIQUE GARCÍA

ARQUITECTO (Colg. Nº 3581)
C/Roquito nº12-A Urb. Herbania, Tarajalejo - T.M. Tuineje

ARQUITECTO (Colg. Nº 4012)
C/Bentejui nº33, Puerto del Rosario

PLANTA DE CIMENTACIÓN

DIN A3

Escala
1:750

Nº Expediente
1-21(U)

14.3