



# VISTA EN PLANTA

Cotas en metros

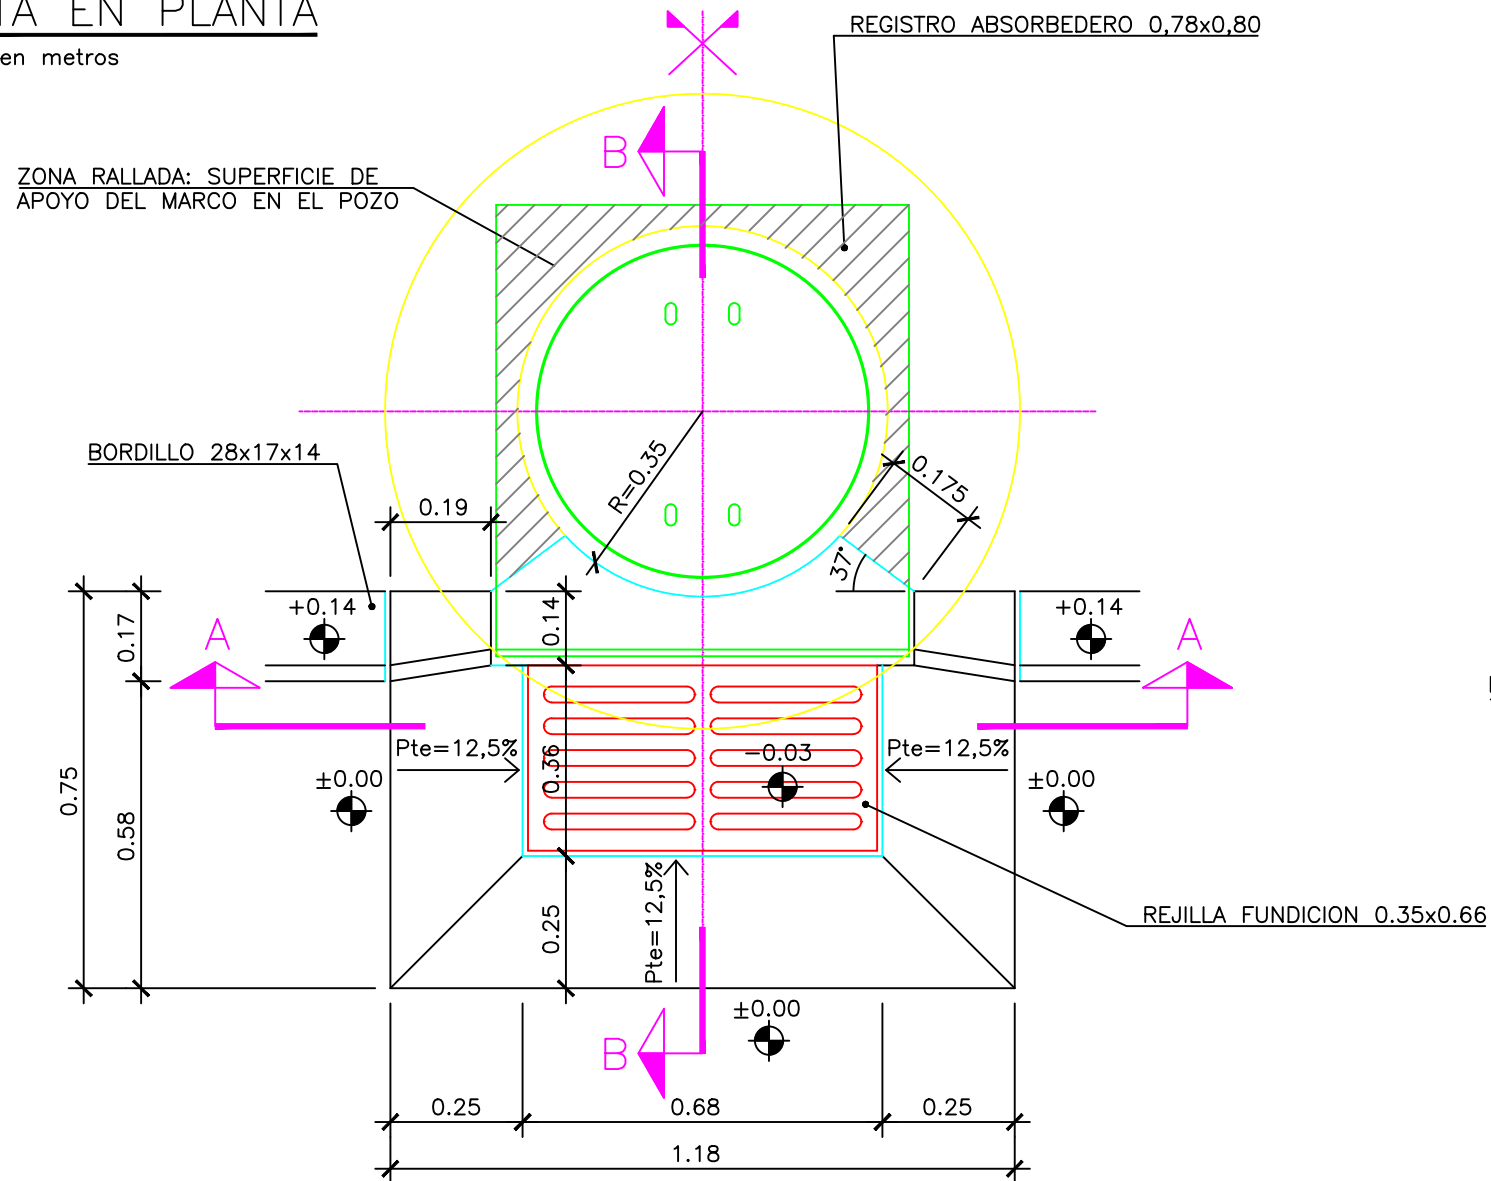

# SECCION POR B-B

Cotas en metros

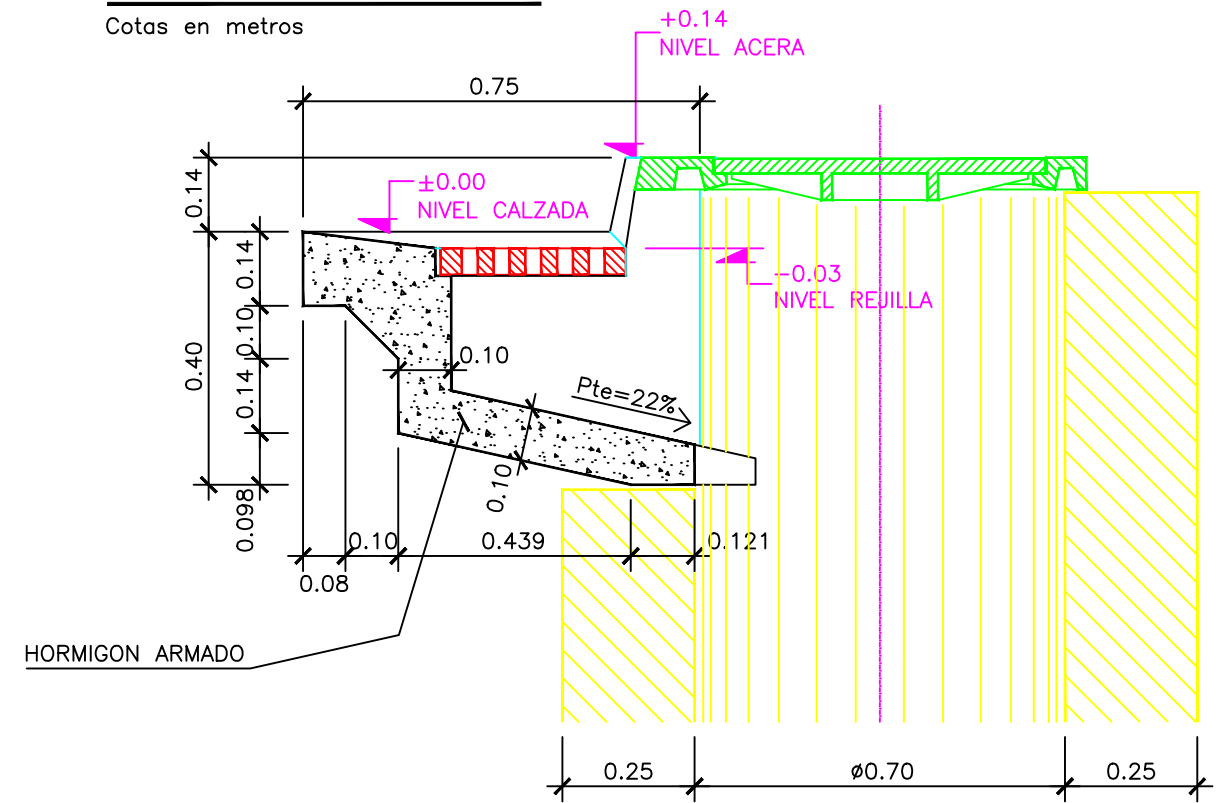

# SECCION POR A-A

Cotas en metros

