
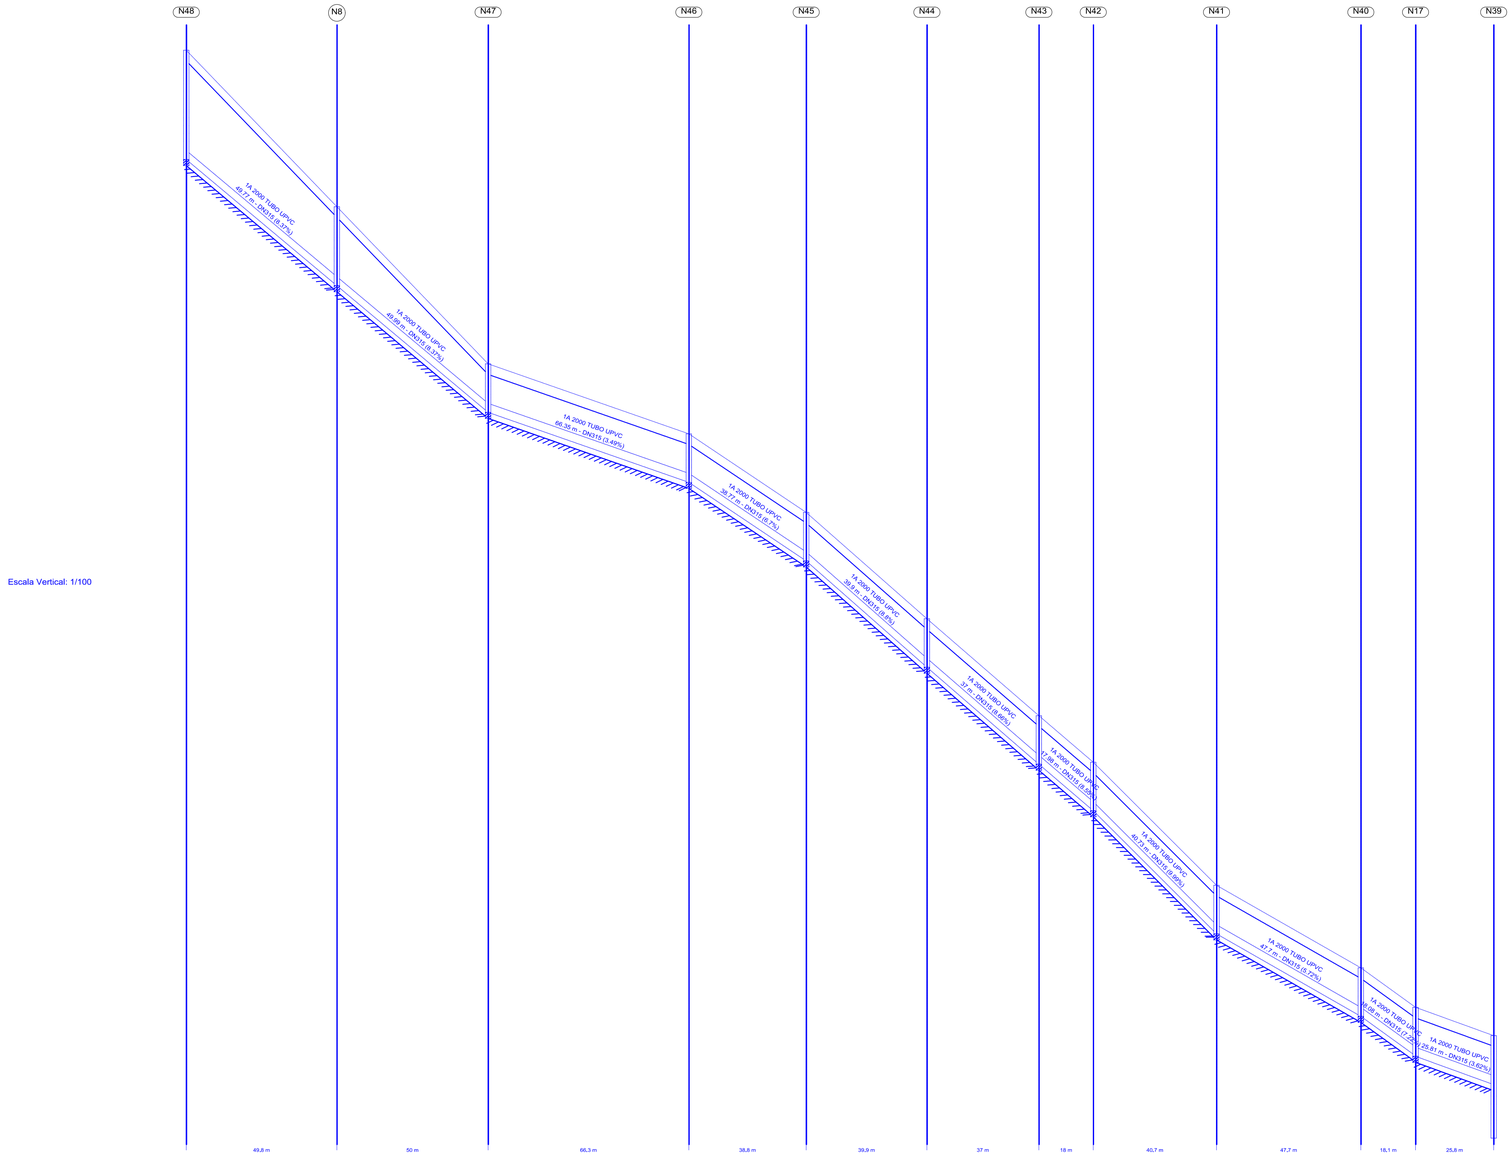


Escala Vertical: 1/100

Distancia al origen (m)	0.00	49,77	99,76	166,10	204,88	244,78	281,78	299,76	340,49	388,19	406,27	432,08
Cota rasante (m)	66,16	60,99	55,80	53,48	50,89	47,38	44,17	42,63	38,57	35,84	34,54	33,60
Cota terreno (m)	65,81	60,64	55,45	53,13	50,54	47,03	43,82	42,28	38,22	35,49	34,19	33,25
Prof. Pozo (m)	3,61	2,61	1,60	1,60	1,60	1,60	1,60	1,60	1,60	1,60	1,62	3,39
Profundidad entrada conducción (m)		2,61	1,60	1,60	1,60	1,60	1,60	1,60	1,60	1,60	1,60	1,62
Profundidad salida conducción (m)	3,61	2,61	1,60	1,60	1,60	1,60	1,60	1,60	1,60	1,60	1,62	
Profundidad excavación entrada (m)		2,81	1,80	1,80	1,80	1,80	1,80	1,80	1,80	1,80	1,80	1,82
Profundidad excavación salida (m)	3,81	2,81	1,80	1,80	1,80	1,80	1,80	1,80	1,80	1,80	1,82	

Escala Horizontal: 1/1000
Longitudinal 5

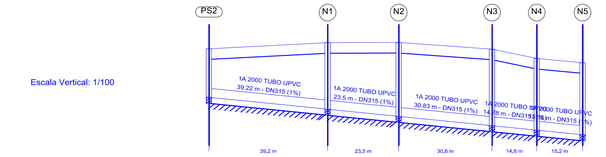

Escala Vertical: 1/100

Distancia al origen (m)	0,00	39,22	62,72	93,55	108,33	123,48
Cota rasante (m)	50,20	50,40	50,41	50,19	49,88	49,74
Cota terreno (m)	49,85	50,05	50,06	49,84	49,53	49,39
Prof. Pozo (m)	1,60	2,20	2,44	2,53	2,37	2,38
Profundidad entrada conducción (m)		2,20	2,44	2,53	2,37	2,38
Profundidad salida conducción (m)	1,60	2,20	2,44	2,53	2,37	
Profundidad excavación entrada (m)		2,40	2,64	2,73	2,57	2,58
Profundidad excavación salida (m)	1,80	2,40	2,64	2,73	2,57	


Escala Horizontal: 1/1000
Longitudinal 12



Escala Vertical: 1/100

Distancia al origen (m)	0.00	60,32
Cota rasante (m)	36,82	35,12
Cota terreno (m)	36,47	34,77
Prof. Pozo (m)	1.10	1.10
Profundidad entrada conducción (m)		1.10
Profundidad salida conducción (m)	1.10	
Profundidad excavación entrada (m)		1.30
Profundidad excavación salida (m)	1.30	


Escala Horizontal: 1/1000
Longitudinal 15

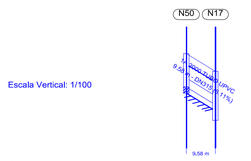

Escala Vertical: 1/100

Distancia al origen (m)	0,00	9,58
Cota rasante (m)	35,12	34,54
Cota terreno (m)	34,77	34,19
Prof. Pozo (m)	1,10	1,62
Profundidad entrada conducción (m)	1,10	
Profundidad salida conducción (m)	1,10	
Profundidad excavación entrada (m)	1,30	
Profundidad excavación salida (m)	1,30	


Escala Horizontal: 1/1000
Longitudinal 14

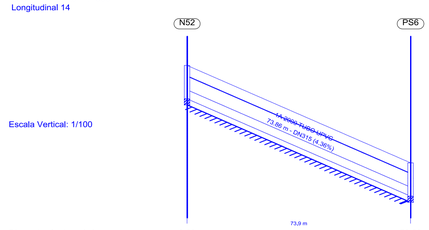

Escala Vertical: 1/100

Distancia al origen (m)	0,00	73,86
Cota rasante (m)	40,04	36,82
Cota terreno (m)	39,69	36,47
Prof. Pozo (m)	1,10	1,10
Profundidad entrada conducción (m)		1.10
Profundidad salida conducción (m)	1,10	
Profundidad excavación entrada (m)		1.30
Profundidad excavación salida (m)	1.30	


Escala Horizontal: 1/1000
Longitudinal 16

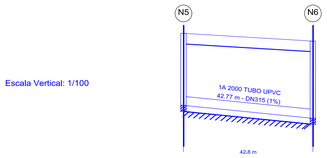

Escala Vertical: 1/100

Distancia al origen (m)	0.00	42,77
Cota rasante (m)	49,74	49,48
Cota terreno (m)	49,39	49,13
Prof. Pozo (m)	2,38	2,55
Profundidad entrada conducción (m)		2.55
Profundidad salida conducción (m)	2.38	
Profundidad excavación entrada (m)		2.75
Profundidad excavación salida (m)	2.58	


Escala Horizontal: 1/1000
Longitudinal 11

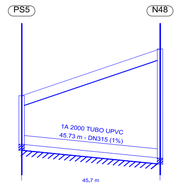

Escala Vertical: 1/100

Distancia al origen (m)	0,00	45,73
Cota rasante (m)	64,61	66,16
Cota terreno (m)	64,26	65,81
Prof. Pozo (m)	1,60	3,61
Profundidad entrada conducción (m)		3.61
Profundidad salida conducción (m)	1.60	
Profundidad excavación entrada (m)		3.81
Profundidad excavación salida (m)	1.80	

Escala Horizontal: 1/1000
Longitudinal 13

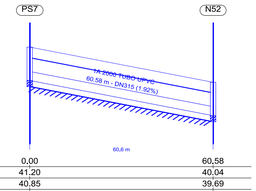

Escala Vertical: 1/100

Distancia al origen (m)	0,00	60,58
Cota rasante (m)	41,20	40,04
Cota terreno (m)	40,85	39,69
Prof. Pozo (m)	1,10	1.10
Profundidad entrada conducción (m)		1.10
Profundidad salida conducción (m)	1.10	
Profundidad excavación entrada (m)		1.30
Profundidad excavación salida (m)	1.30	

Escala Horizontal: 1/1000
Longitudinal 17

Ayuntamiento de Pajara

OBJETO DEL PROYECTO:
Proyecto de las obras necesarias para la prestación de los servicios públicos esenciales

UBICACIÓN:
Urbanización de La Pared, Pajara (Fuerteventura)

PLANO: RED DE ALCANTARILLADO. PERFILES LONGITUDINALES

HOJA Nº: 4.6

ESCALAS: 1/1000

INGENIERO CIVIL Y TÉCNICO DE OBRAS PÚBLICAS
MANUEL CARMONA JURADO
Colegiado n.º 19.338

EXP. Nº: 1/2017-SER

FECHA: Junio 2017

SUSTITUYE AL Nº:

SUSTITUIDO POR EL Nº: