




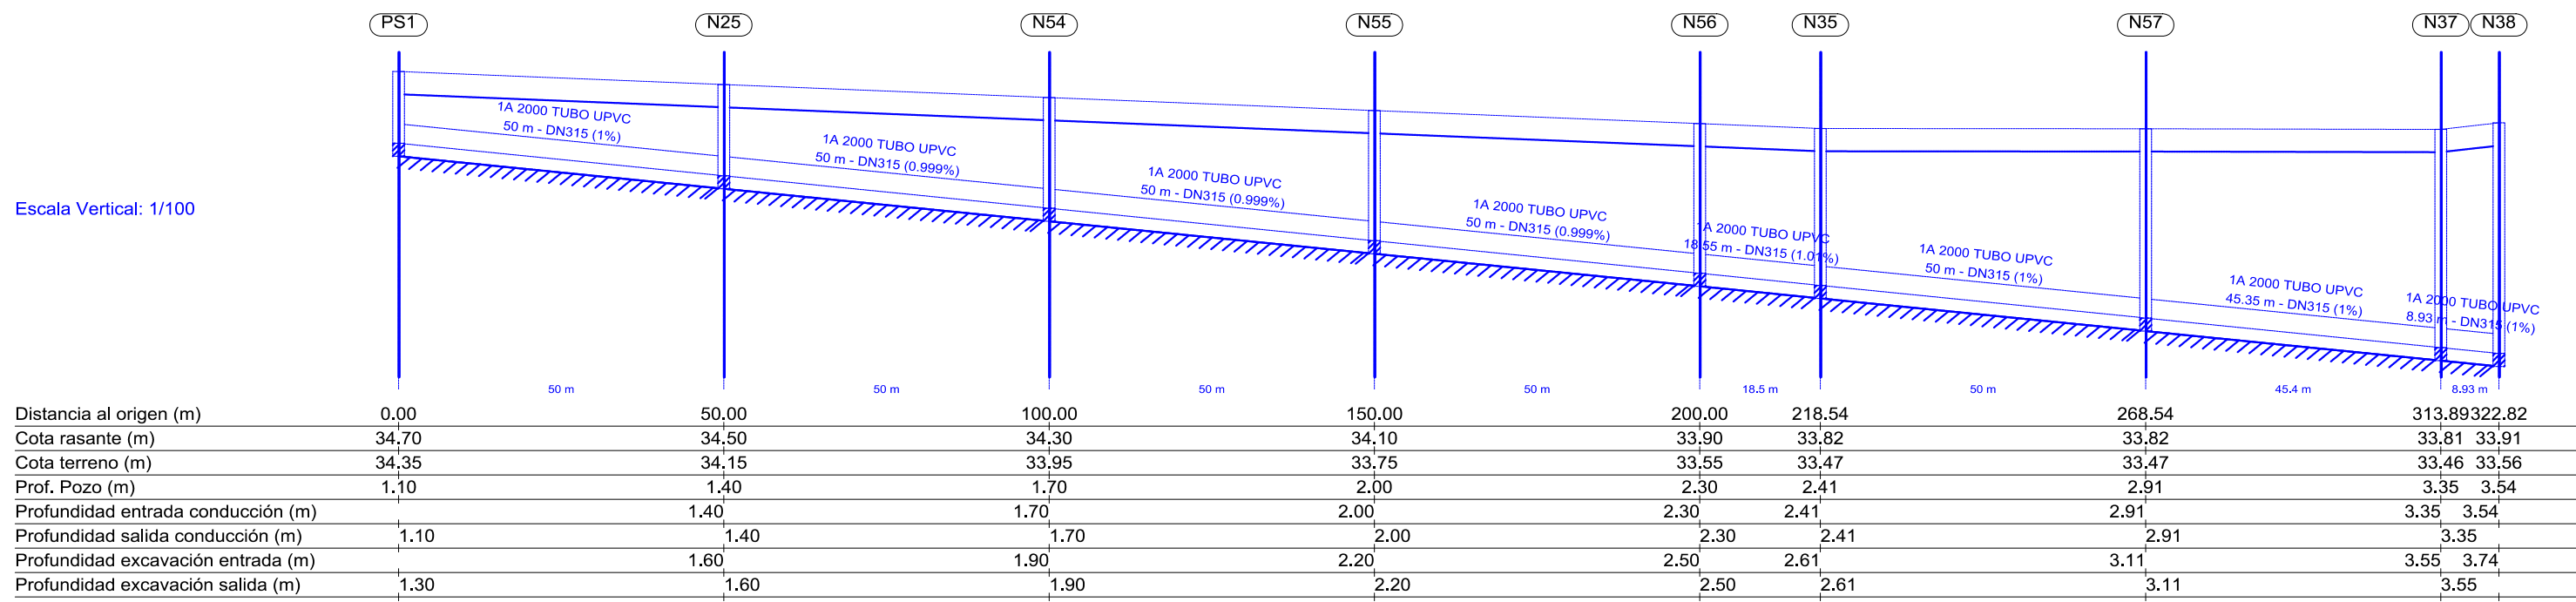


Escala Horizontal: 1/1000
Longitudinal 2

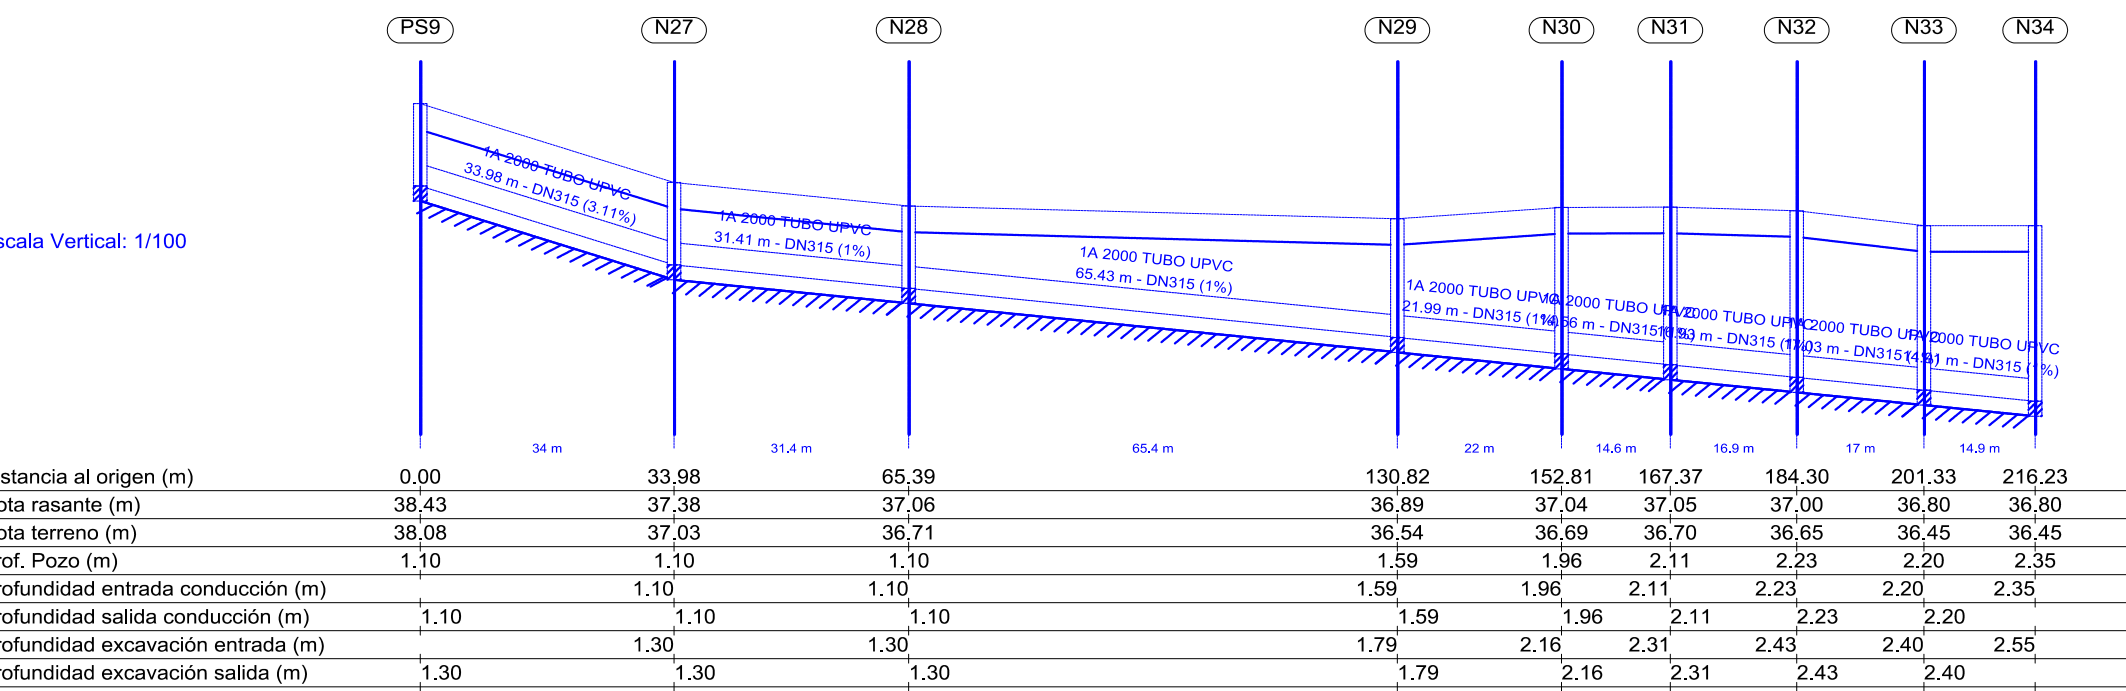


Escala Horizontal: 1/1000
Longitudinal 4

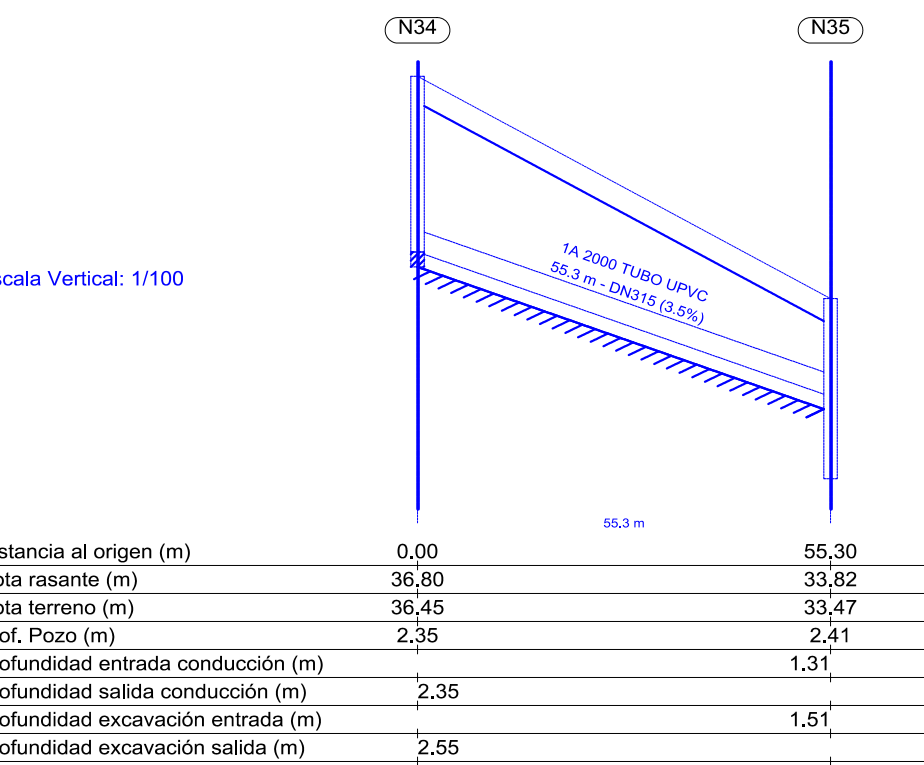


Escala Horizontal: 1/1000
Longitudinal 3

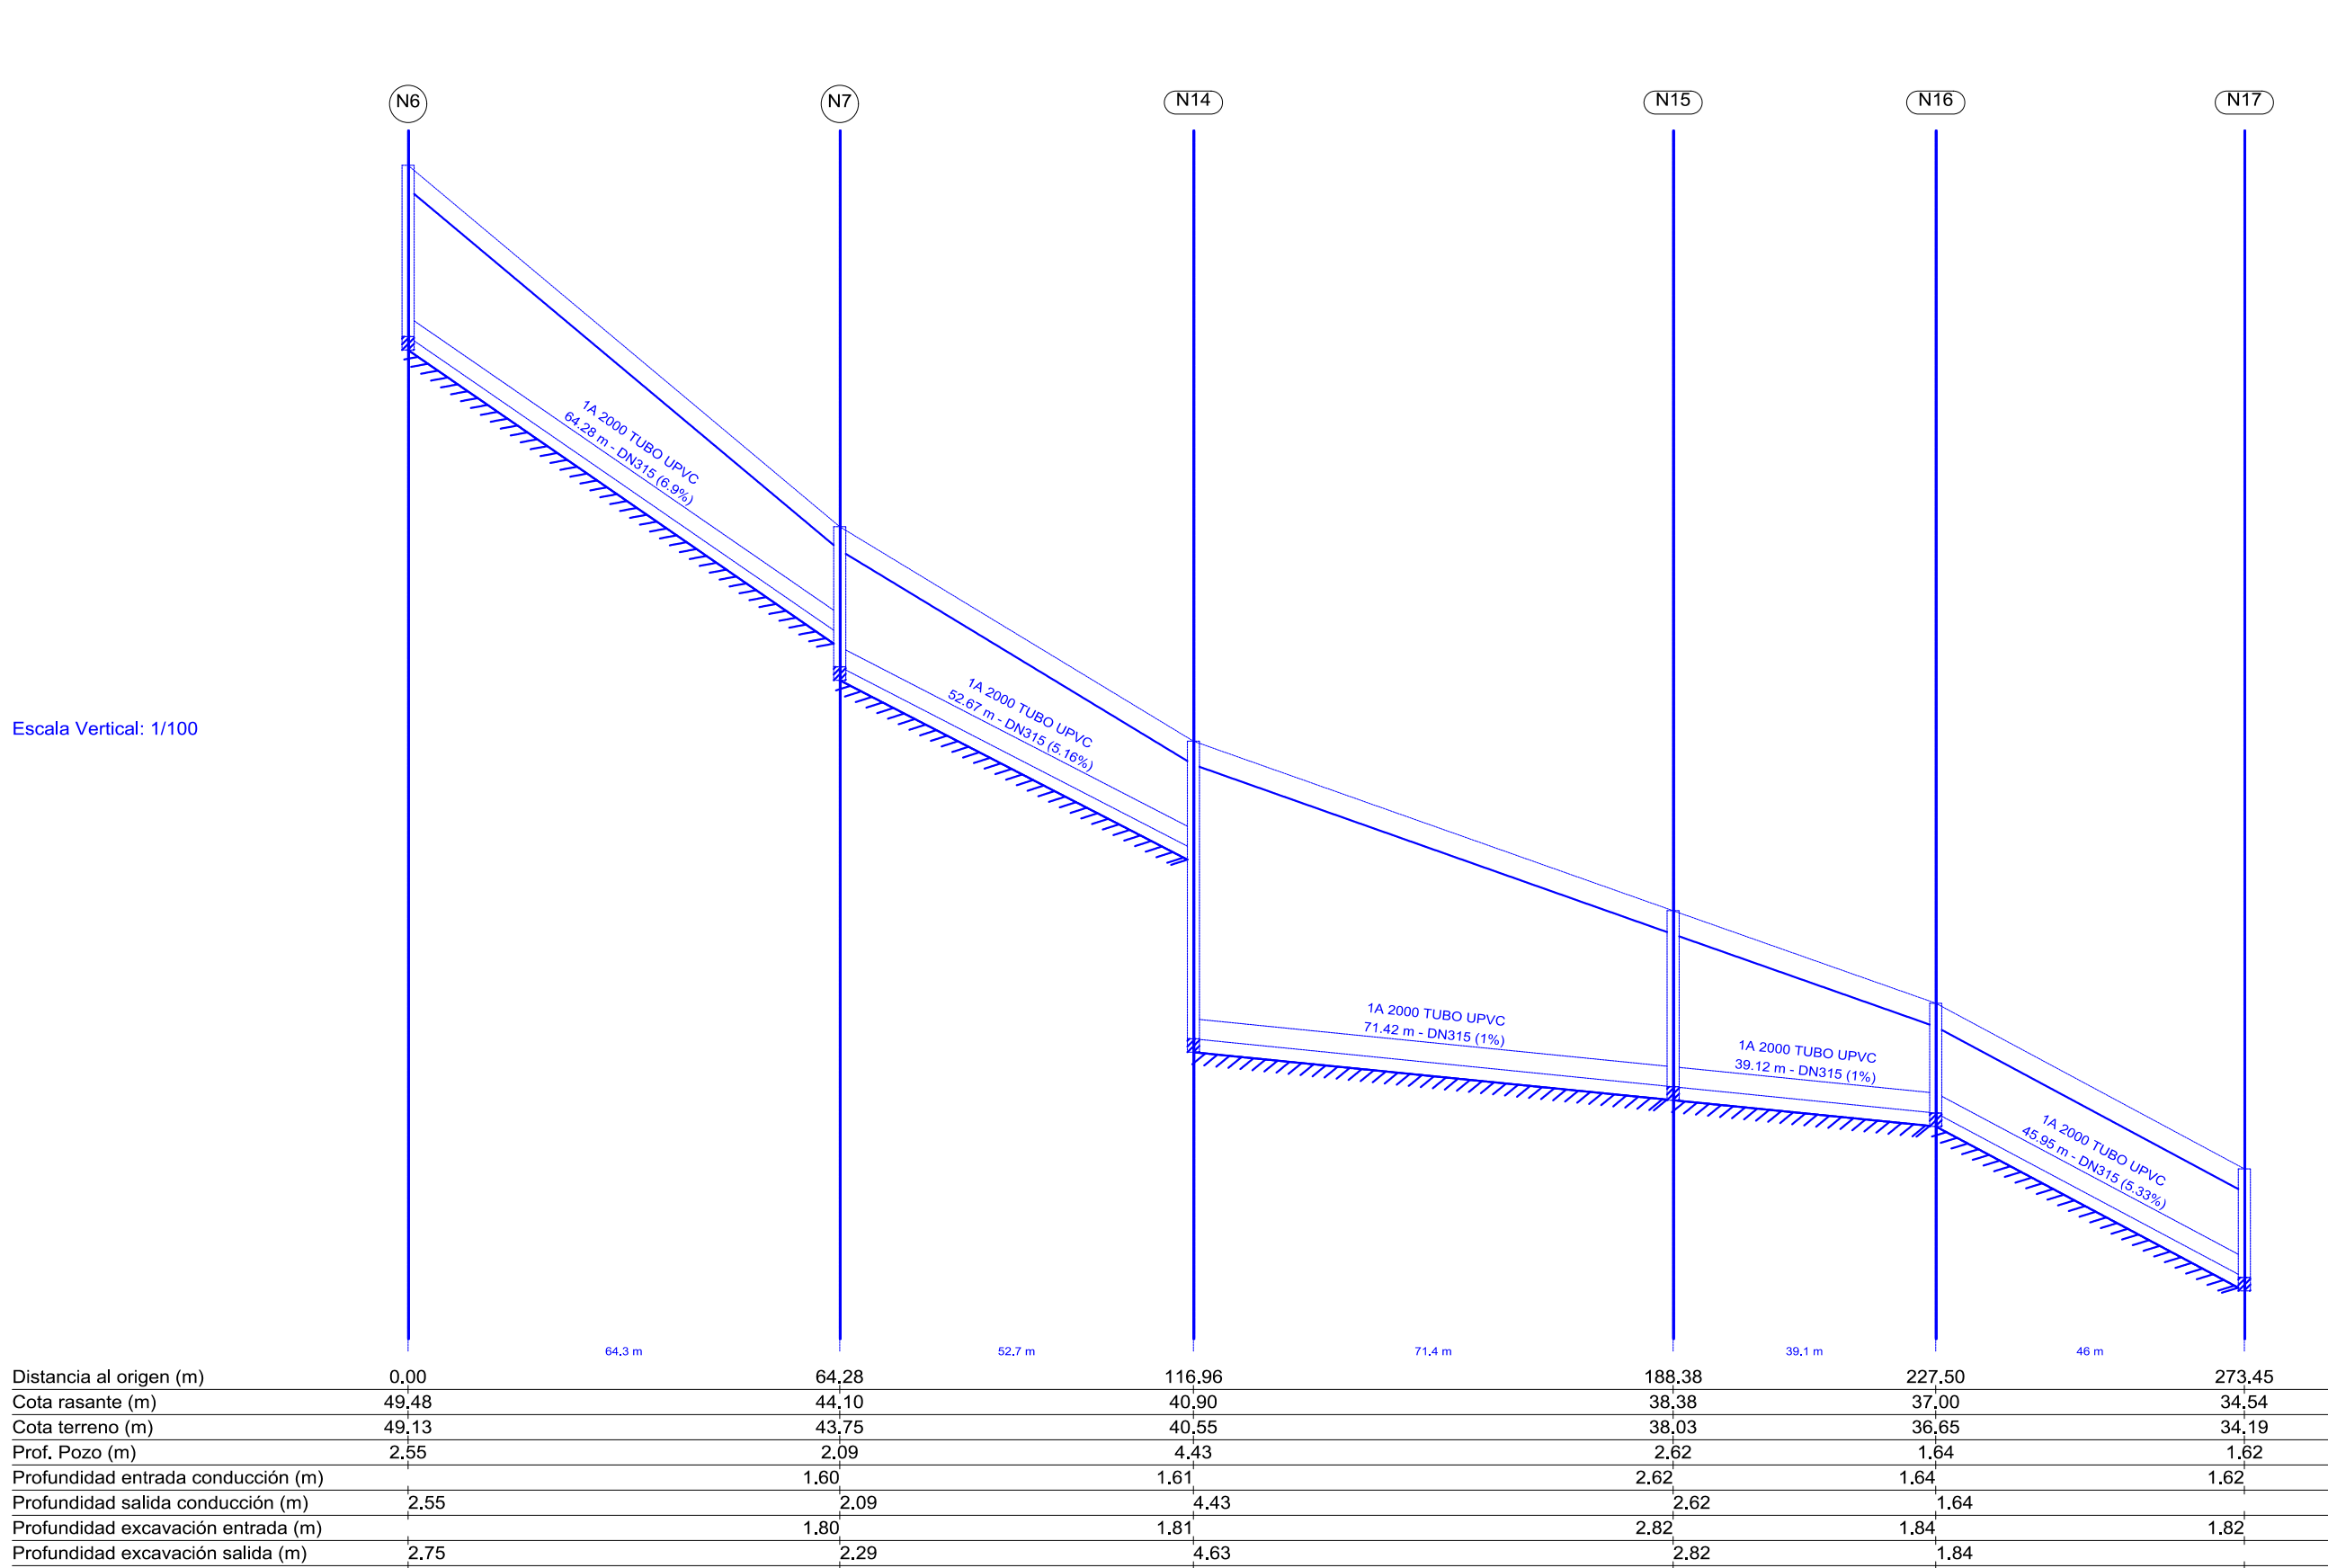


Escala Horizontal: 1/1000
Longitudinal 6

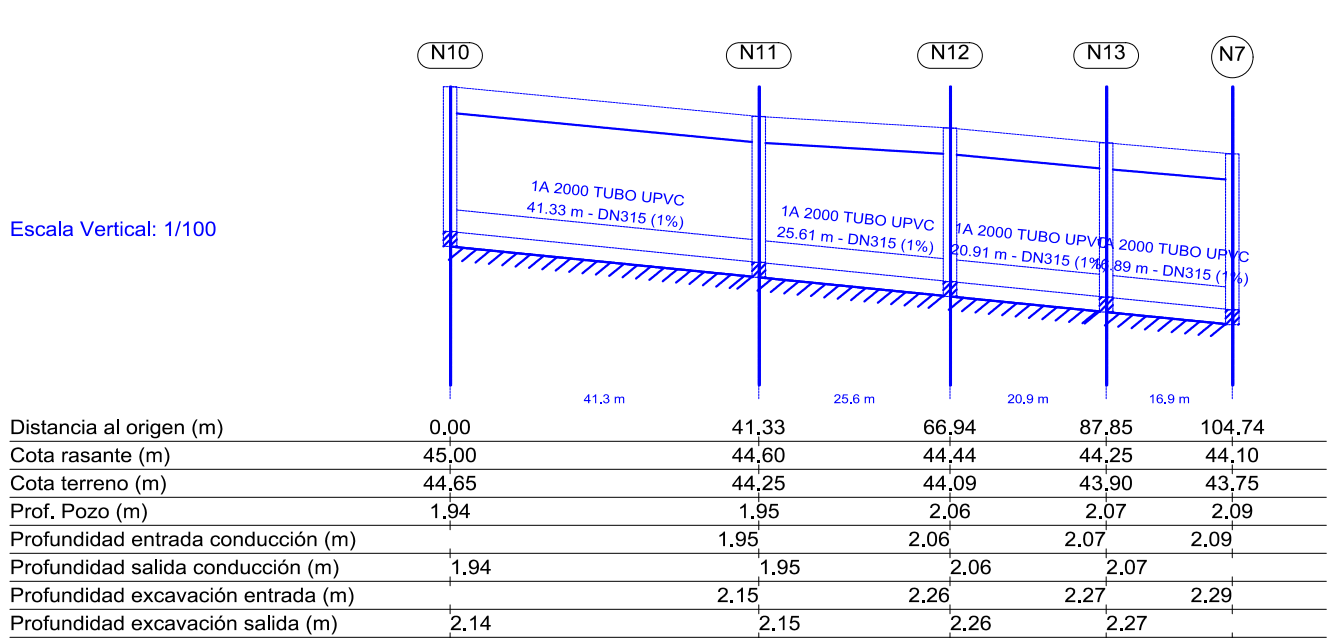


Escala Horizontal: 1/1000
Longitudinal 9

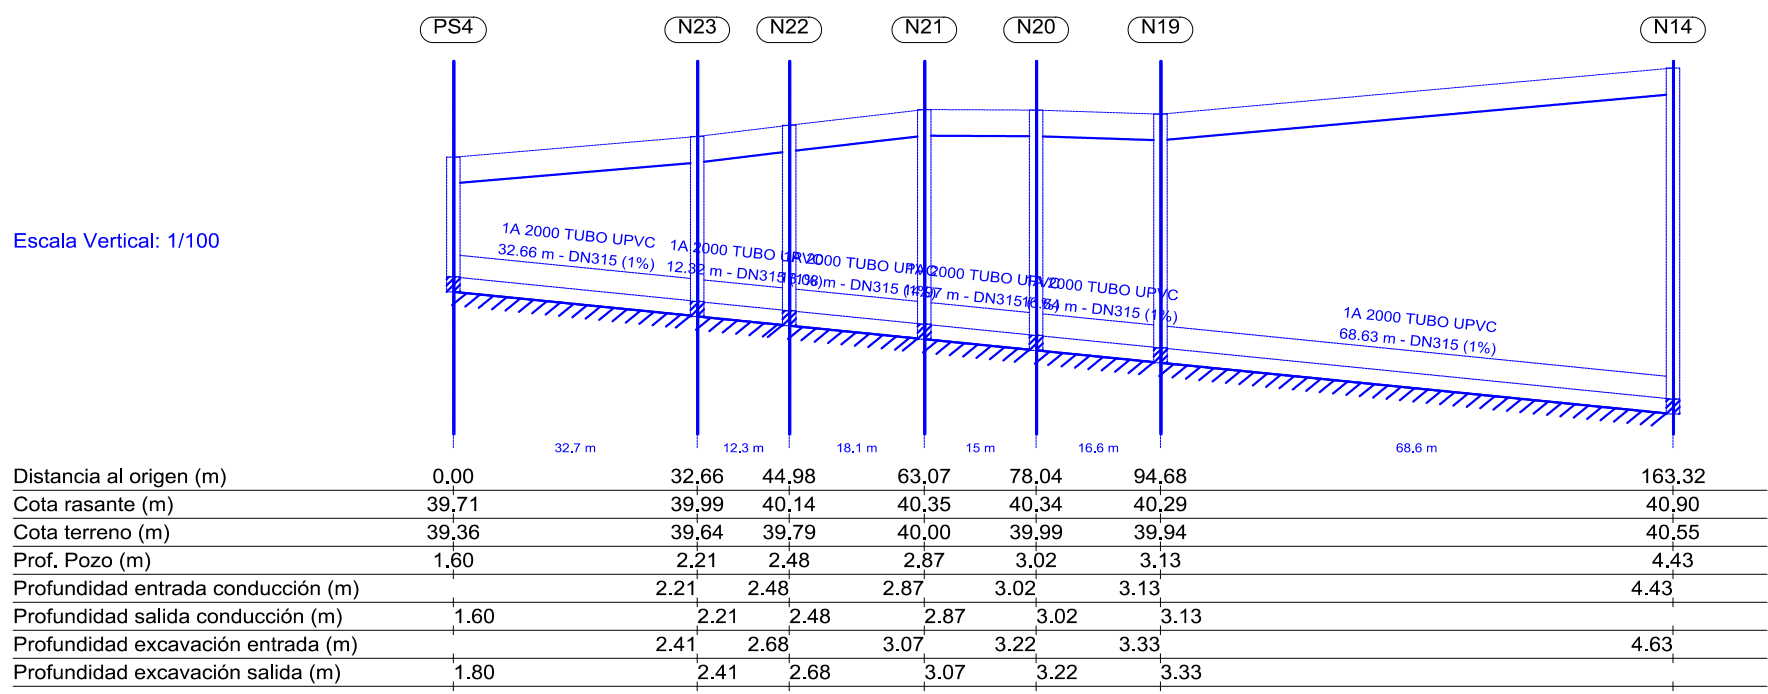


Escala Horizontal: 1/1000
Longitudinal 8

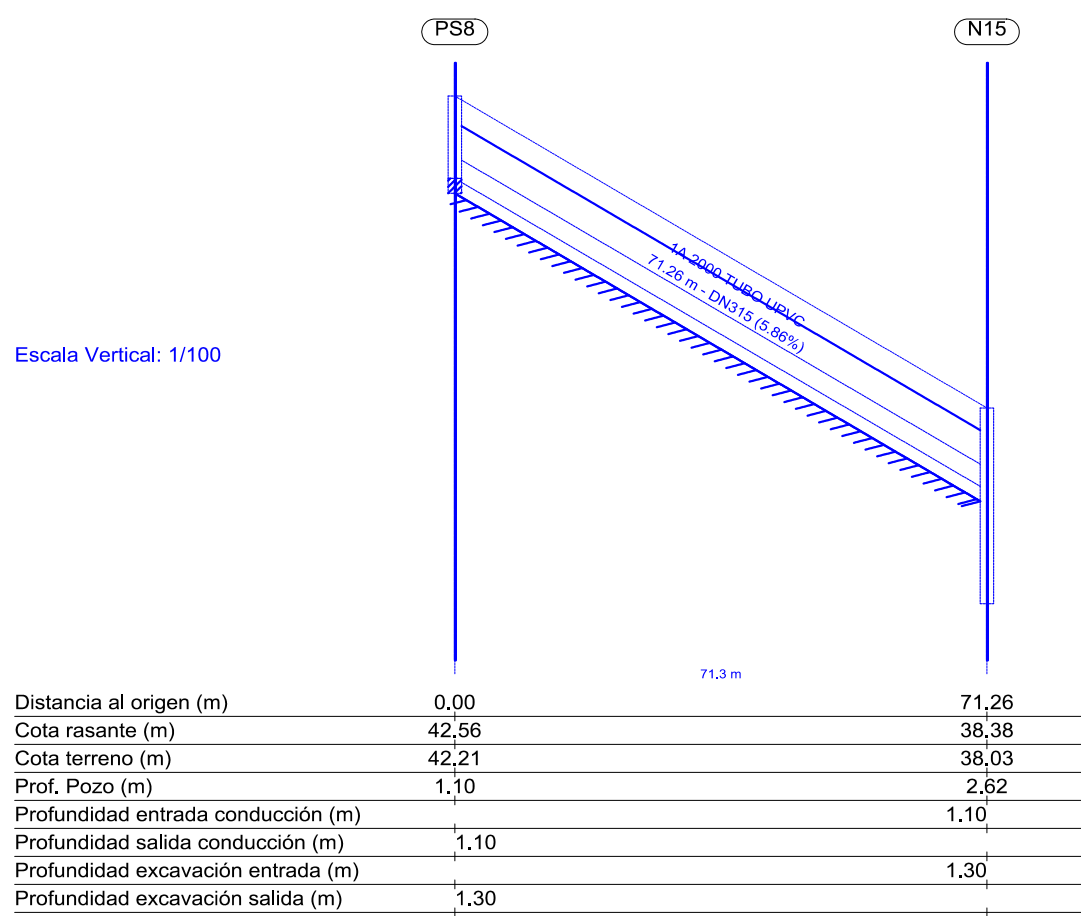

Escala Horizontal: 1/1000
Longitudinal 7

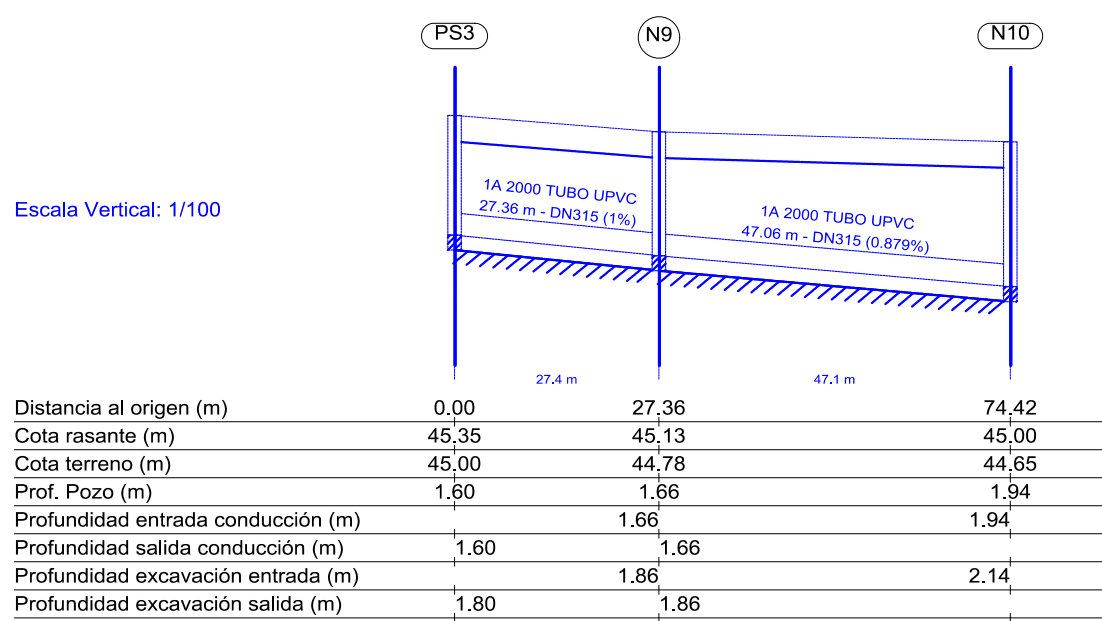

Escala Horizontal: 1/1000
Longitudinal 10

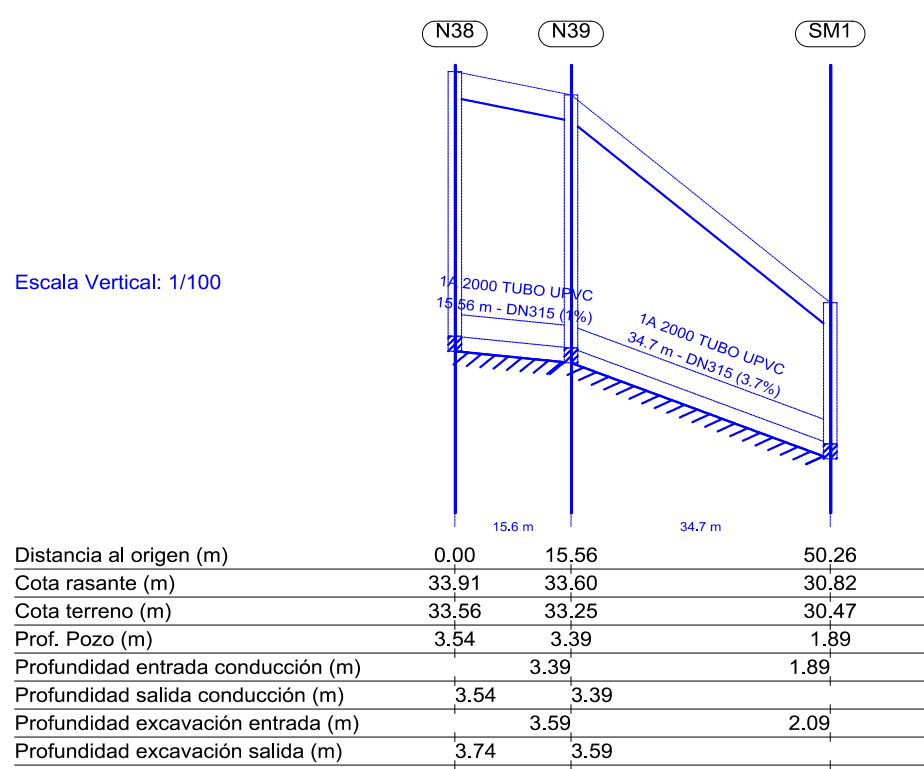

Escala Horizontal: 1/1000
Longitudinal 1



Ayuntamiento de Pajara

OBJETO DEL PROYECTO: Proyecto de las obras necesarias para la prestación de los servicios públicos esenciales

UBICACIÓN: Urbanización de La Pared, Pajara (Fuerteventura)

PLANO: RED DE ALCANTARILLADO. PERFILES LONGITUDINALES

HOJA Nº: 4.7
ESCALAS: 1/1000

INGENIERO CIVIL Y TÉCNICO DE OBRAS PÚBLICAS
MANUEL CARMONA JURADO
Colegiado nº 19.338

EXP. Nº: 1/2017-SER
FECHA: JUNIO 2017
SUSTITUYE AL Nº: SUSTITUIDO POR EL Nº: