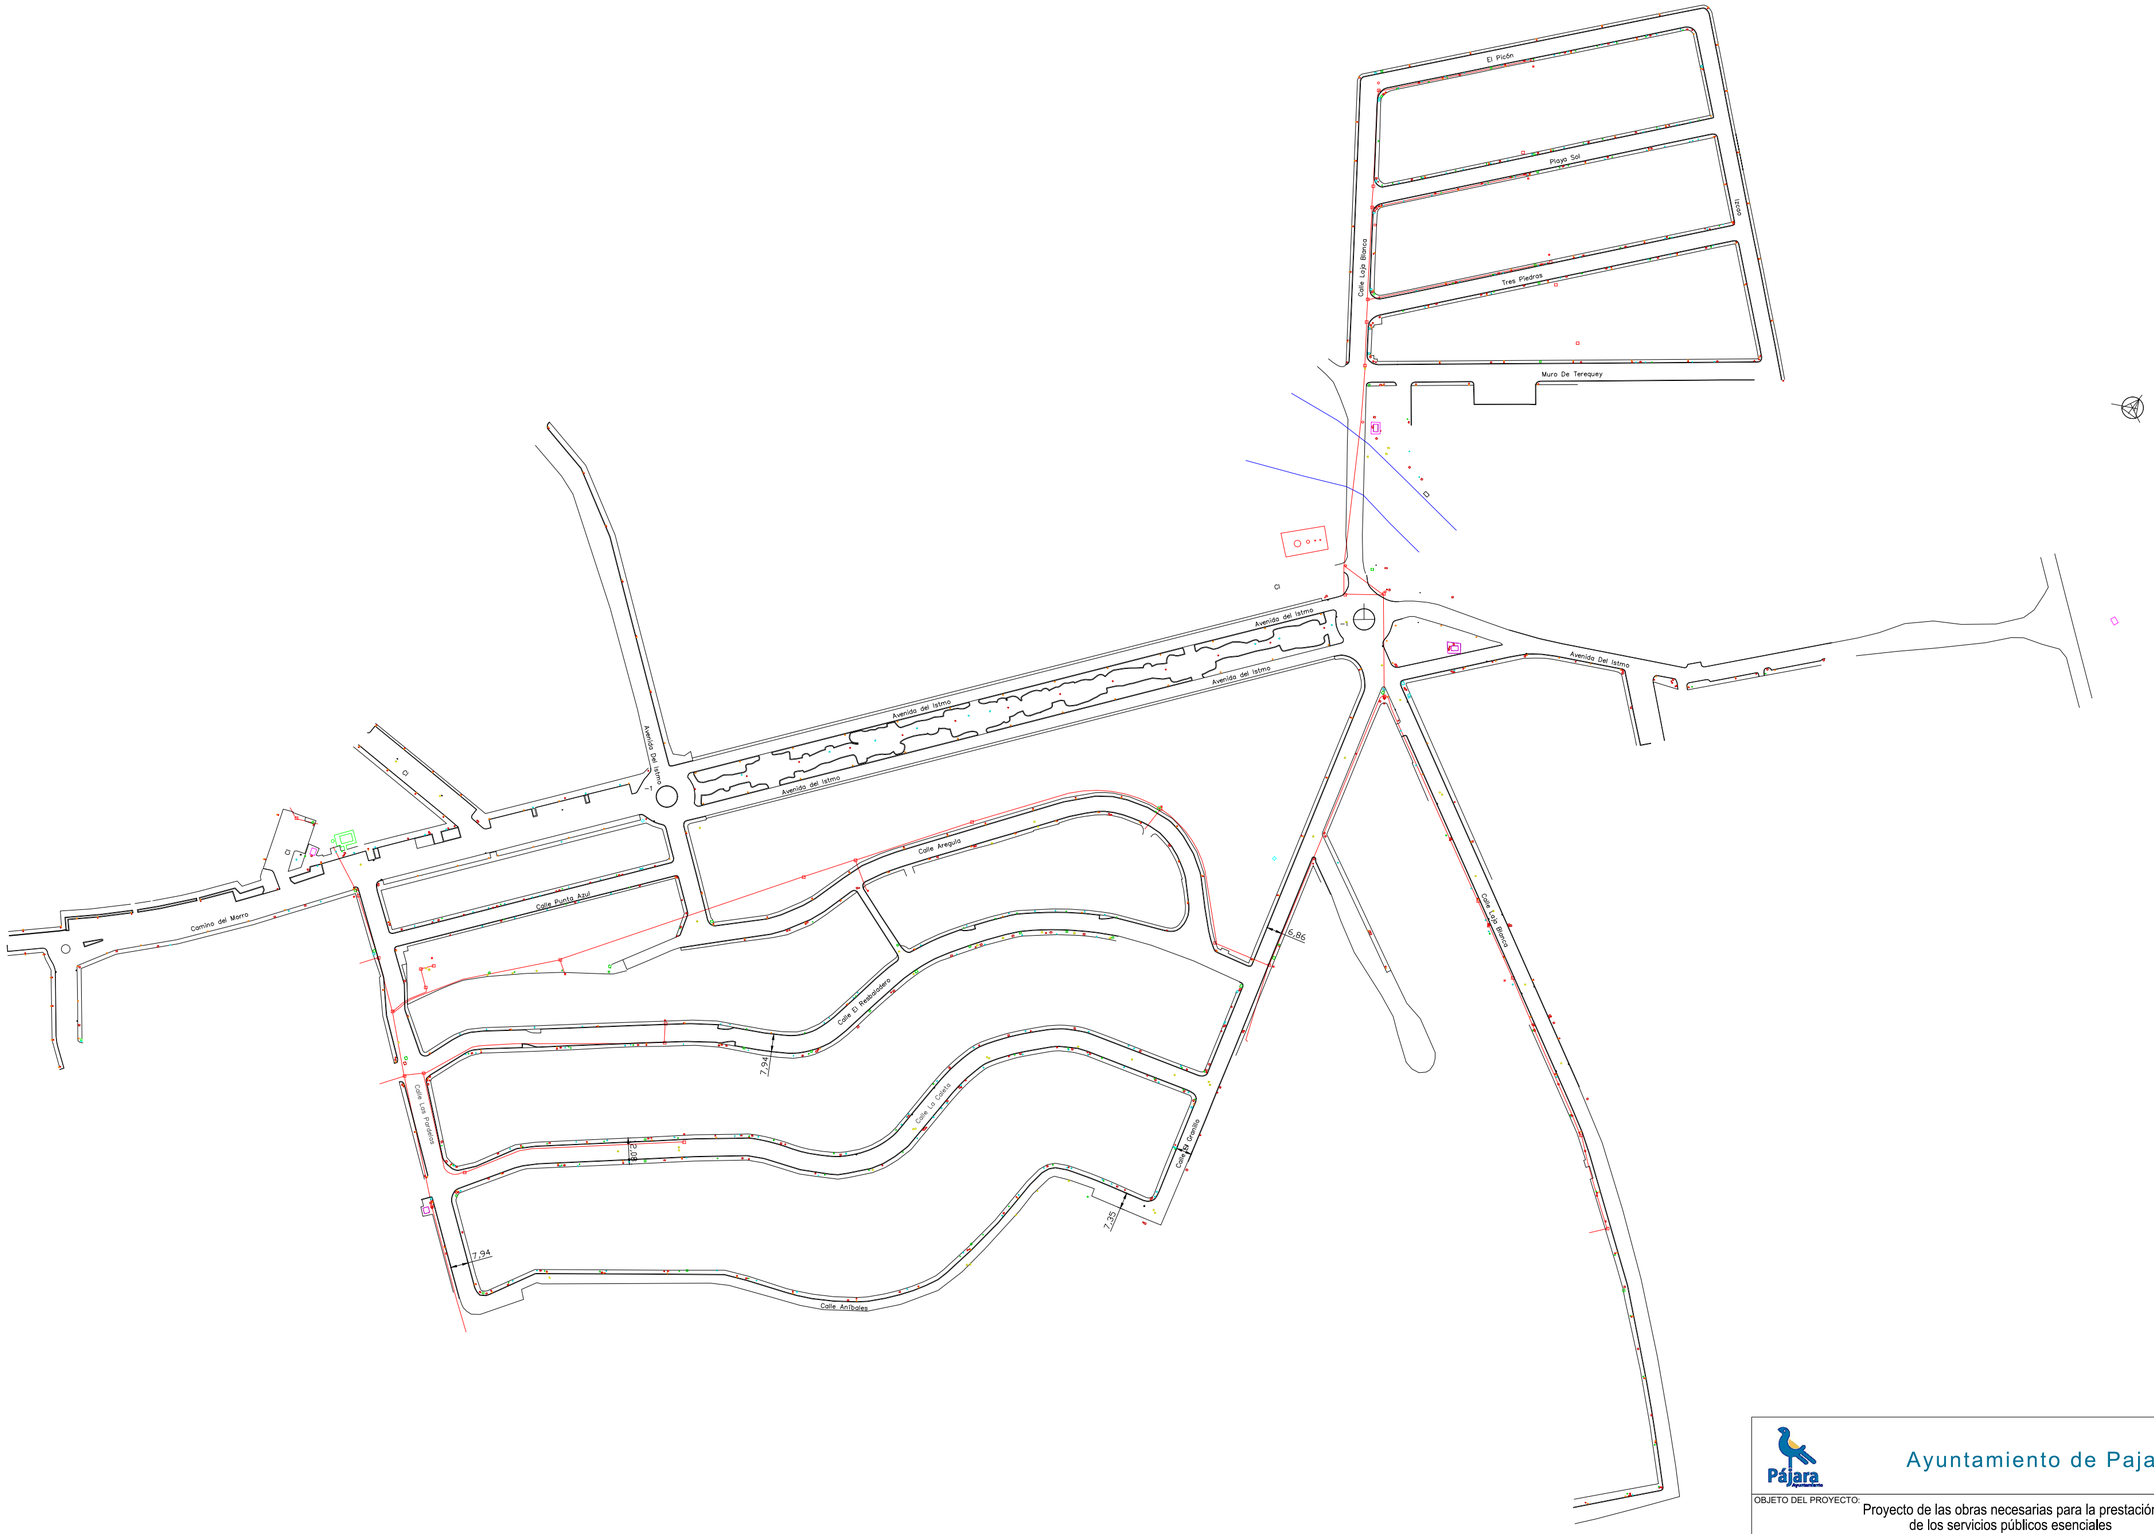

Ayuntamiento de Pajara

OBJETO DEL PROYECTO:
Proyecto de las obras necesarias para la prestación de los servicios públicos esenciales

UBICACIÓN:
Urbanización de La Pared, Pajara (Fuerteventura)

PLANO : RED TELEFONIA- INTEGRADO INKOLAN - TOMA DE DATOS

HOJA Nº: 1

ESCALAS: X/XXX

INGENIERO CIVIL Y ARQUITECTO

MANUEL CARMONA JURADO
48359144 B
Colegiado nº 19.338

DIGITALMENTE FIRMADO por CARMONA JURADO MANUEL - 48359144B
Nombre: CN=CARMONA JURADO MANUEL, c=ES
Fecha:2018-02-26 14:49Z

EXP. Nº: 1/2017-SER

FECHA: Junio 2017

SUSTITUYE AL Nº:

SUSTITUIDO POR EL Nº: