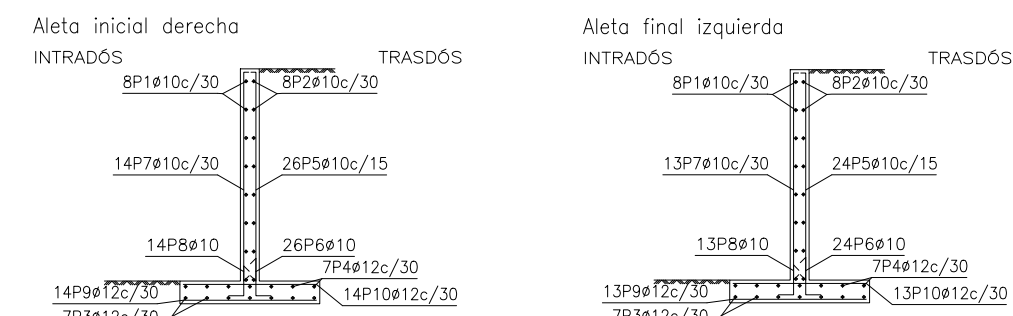
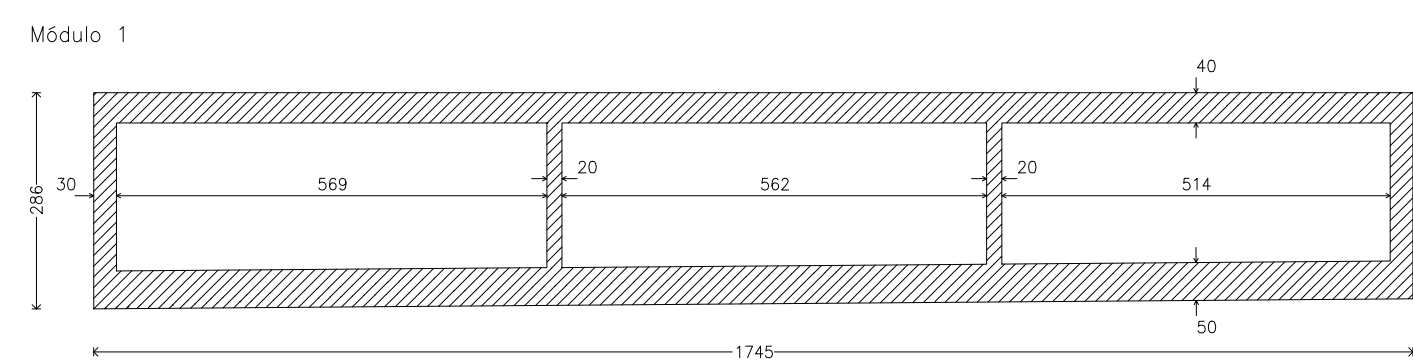
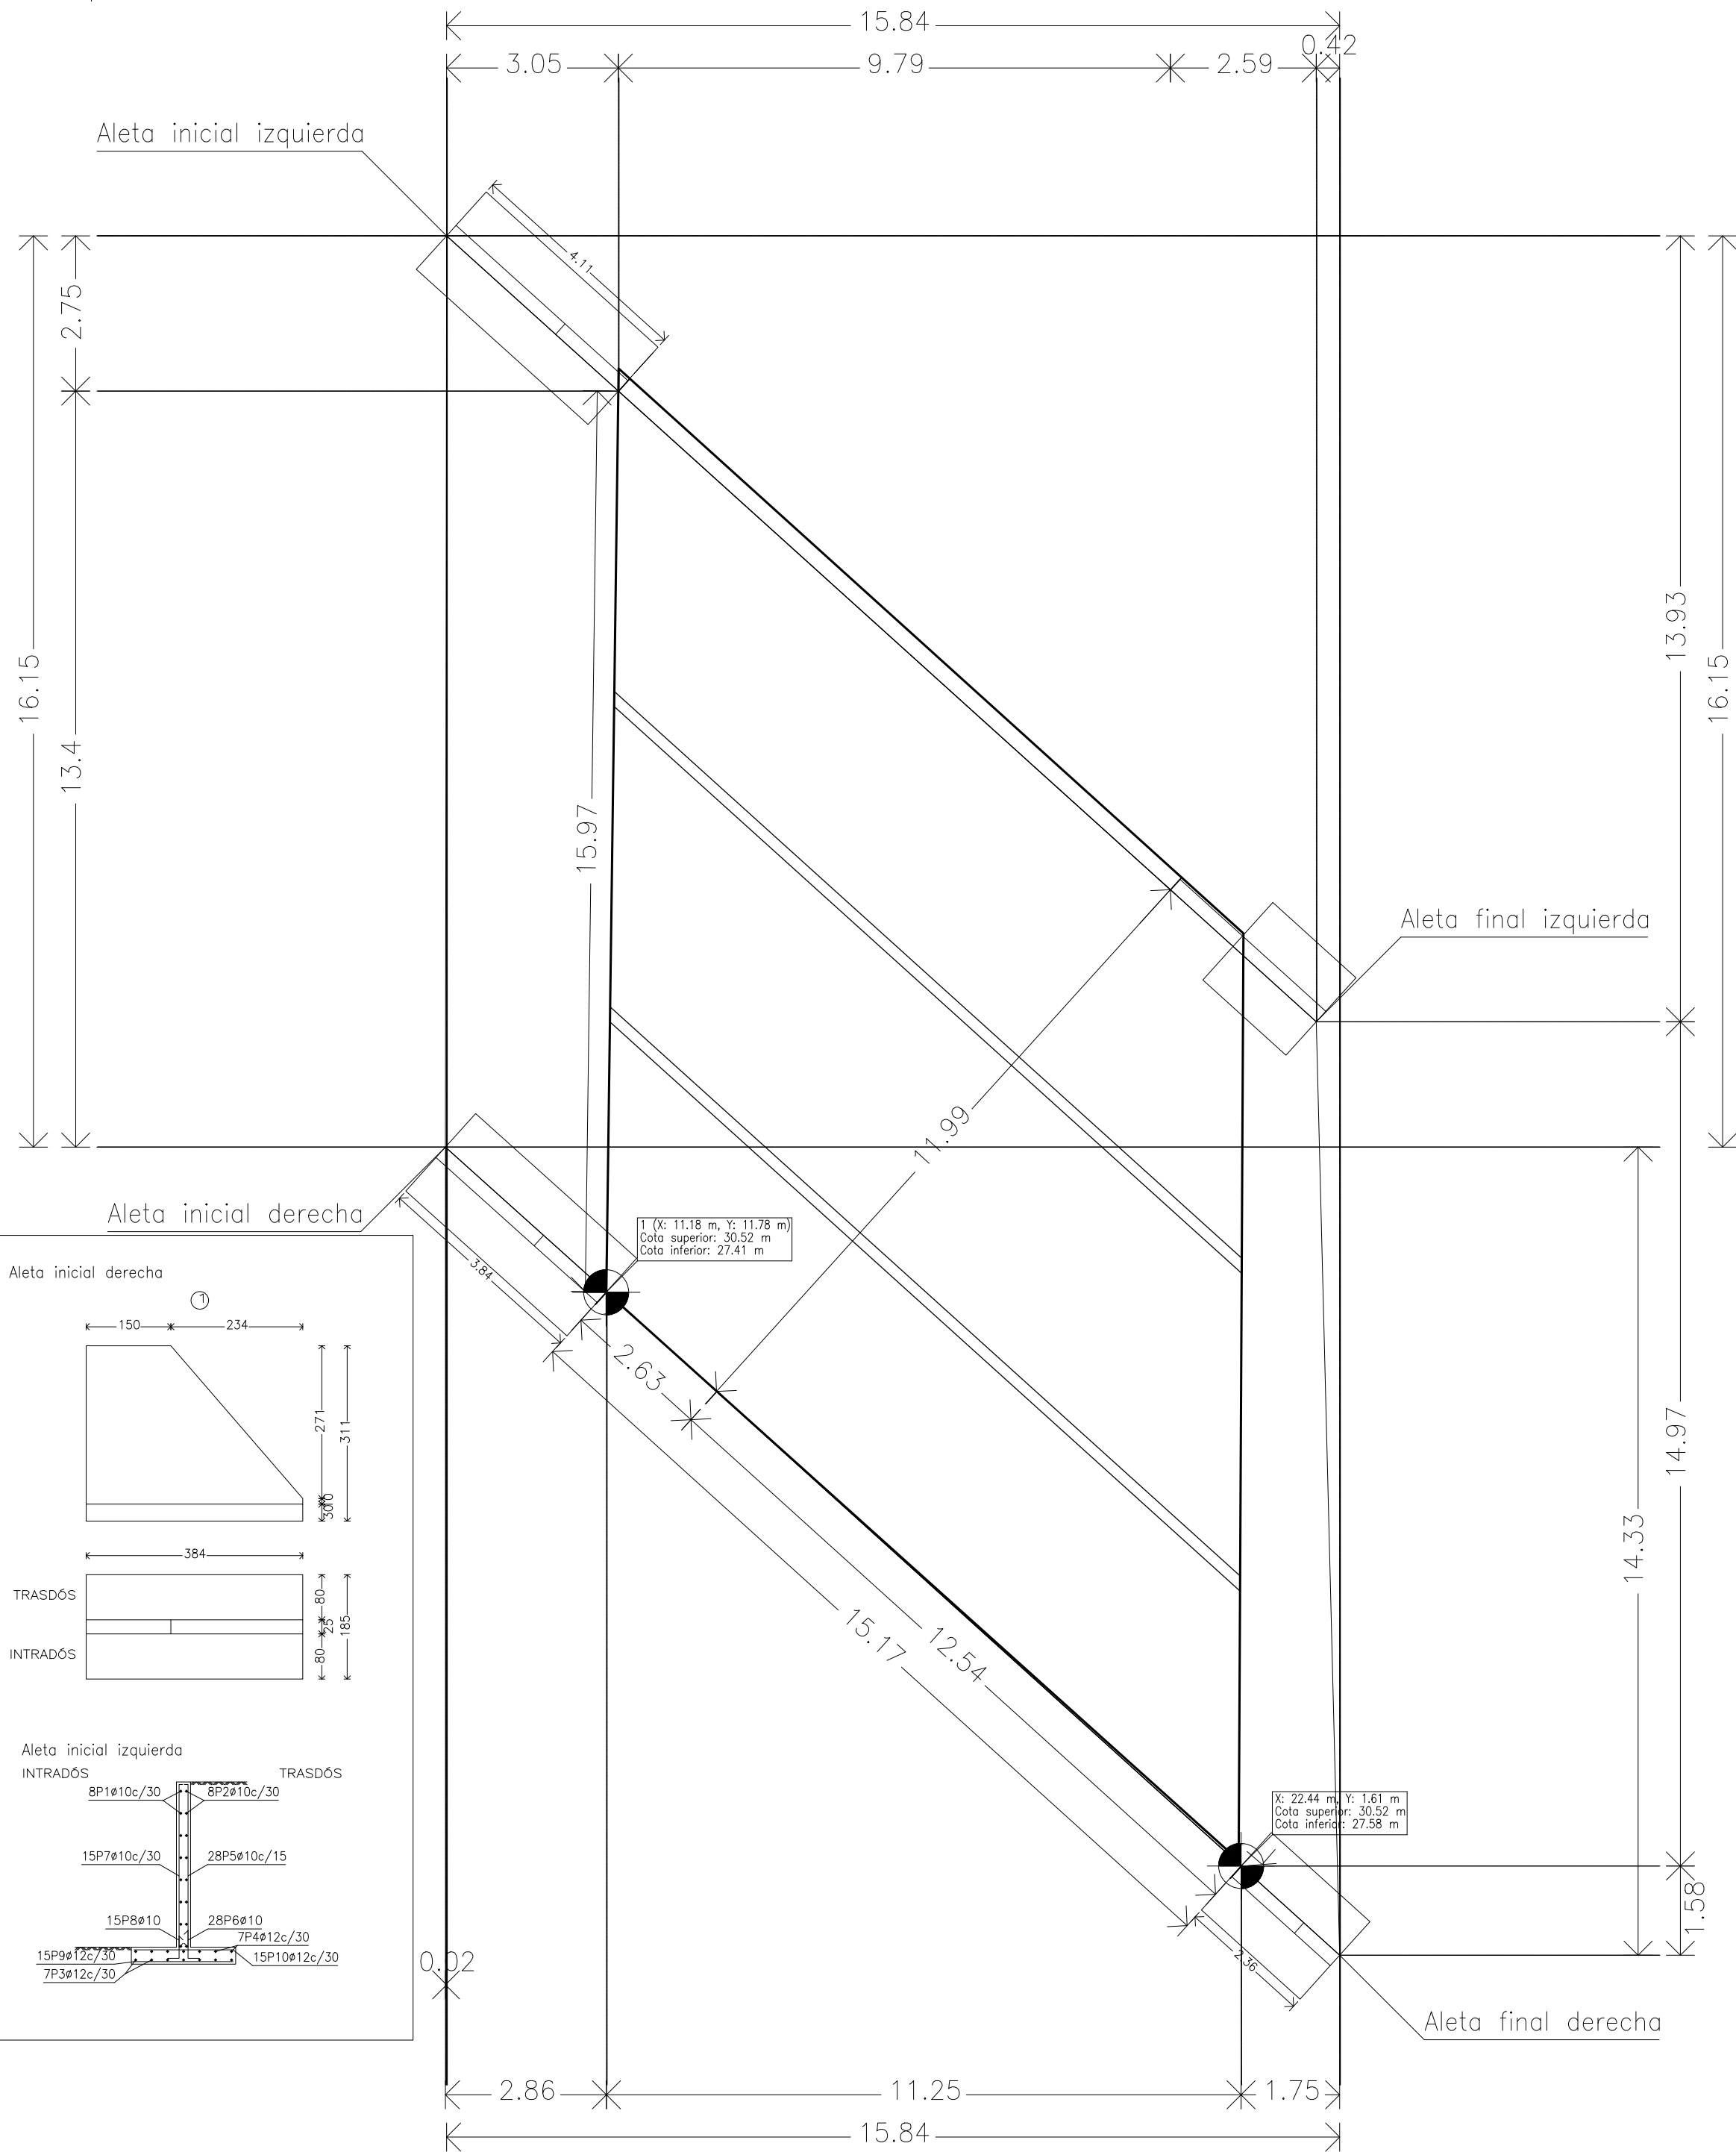
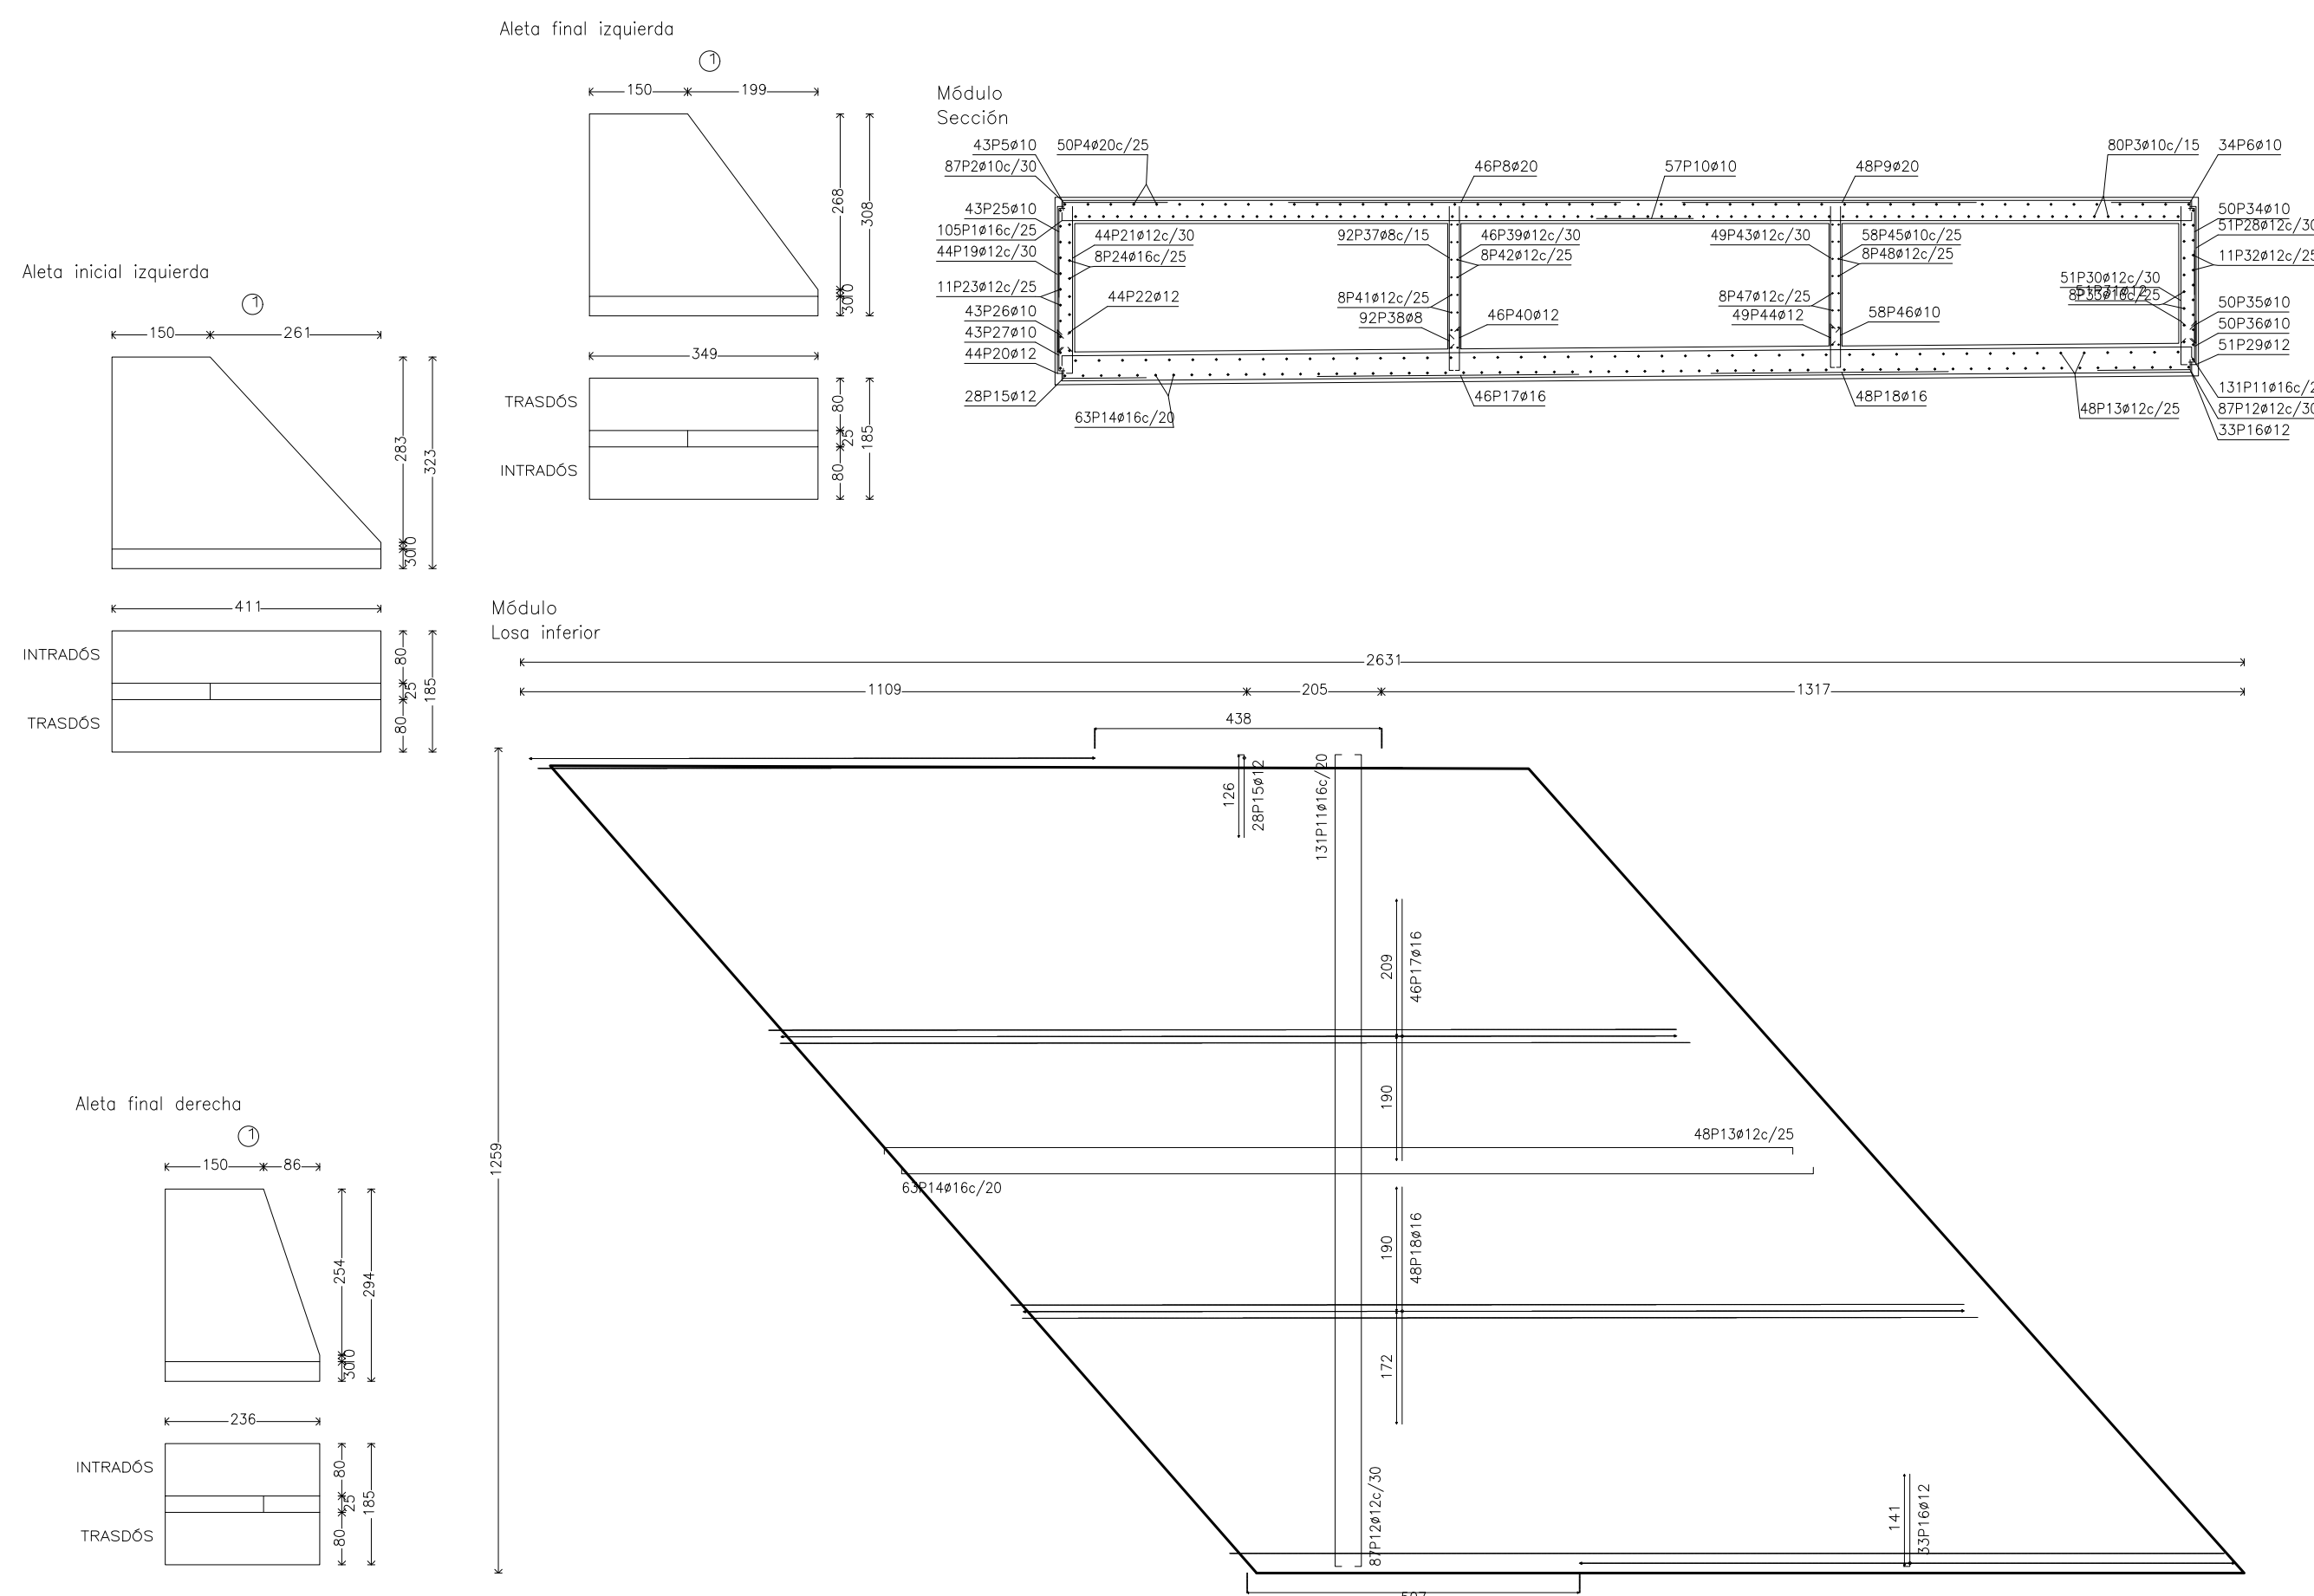


 
 
 
 
 
 
 
 
 
 
 
 
Vista en planta



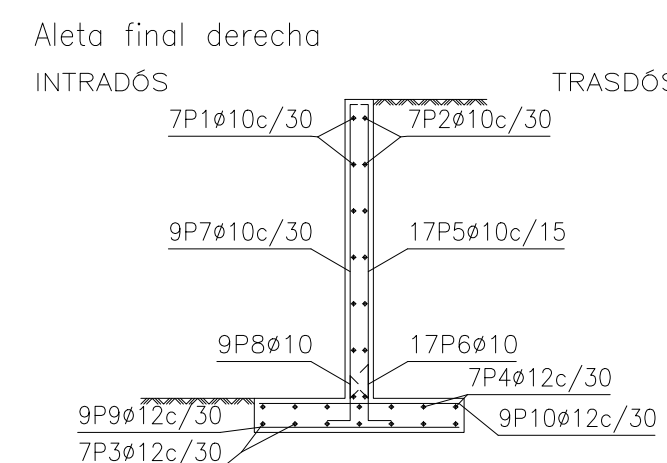
Atleta inicial derecha									
POSICIÓN	5 mm	NOM. PEZAS	LONGITUD m	FORMA Línea	LONGITUD peso	PESO	PESO		
1	10	8	1.91 - 3.99	158 - 366	1.7	23.62	0.62	14.56	
2	10	8	1.92 - 4.00	159 - 367	1.7	23.70	0.62	14.61	
3	12	7	3.99	377		27.31	0.89	24.78	
4	12	7	3.99	377		27.31	0.89	24.78	
5	10	25	0.38 - 2.41	24 - 728		44.65	0.62	27.53	
6	10	1	0.23	14		0.23	0.62	0.14	
7	10	26	0.53 - 0.74	33 - 54		18.99	0.62	11.71	
8	10	13	0.51 - 2.41	37 - 728		23.75	0.62	14.64	
9	10	1	0.23	14		0.23	0.62	0.14	
10	14	14	0.53 - 0.64	33 - 44		8.86	0.62	5.46	
11	12	14	1.79	179		25.06	0.89	22.25	
12	10	12	1.79	179		25.06	0.89	22.25	
						Ø10	144.04	0.62	88.81
						Ø12	105.94	0.89	94.06
Peso total con mercurio [10.00%] 201.15									



Aleta final derecha								
POSICION	Ø mm	NOM. PIEZAS	LONGITUD m	FORMA L=cm	LONGITUD m	PESO kg/m	PESO kg	
1	10	7	1.83 - 2.59	150 - 226	15.47	0.62	9.54	
2	10	7	1.84 - 2.59	151 - 226	15.50	0.62	9.56	
3	12	7	2.51	229	17.54	0.89	15.57	
4	12	7	2.51	229	17.54	0.89	15.57	
5	16	6	0.60 - 2.24	46 - 211	31.01	0.62	19.12	
6	10	1	0.26	34	0.26	0.62	0.16	
7	10	8	0.93 - 2.24	80 - 211	15.99	0.62	7.86	
8	10	1	0.26	14	0.26	0.62	0.16	
9	10	8	0.94 - 0.64	34 - 44	5.67	0.62	3.49	
9	12	9	1.79	179	16.11	0.89	14.30	
10	12	9	1.79	179	16.11	0.89	14.30	
					Ø10	96.56	0.62	59.53
					Ø12	67.30	0.89	50.74
							100.00	119.27
B 400 x 5, CN							Peso total con membras (10%)	131.20

Aleta final izquierda									
POSICION	n° mm	NOM. PIEZAS	LONGITUD E	FORMA Lecm	LONGITUD TOTAL mm	PESO kg/m	PESO kg		
1	10	8	1.91 - 3.70		22.41	0.62	13.82		
2	10	8	1.92 - 3.70		22.48	0.62	13.86		
3	12	7	3.64		25.46	0.89	22.61		
4	12	7	3.64		25.46	0.89	22.61		
5	10	23	0.40 - 2.39		21.49	0.62	22.61		
6	10	24	1	0.24		0.24	0.62	0.15	
7	10	24	0.53 - 0.74		17.53	0.62	10.81		
8	12	10	0.55 - 2.39		22.31	0.62	13.76		
9	10	1	0.24		0.24	0.62	0.15		
10	13	0.53 - 0.84		8.32	0.62	5.07			
9	12	13	1.79		23.27	0.89	20.66		
10	12	13	1.79		23.27	0.89	20.66		
					23.27	0.89	20.66		
					23.27	0.89	20.66		
					23.27	0.89	20.66		
					23.27	0.89	20.66		
					23.27	0.89	20.66		
					23.27	0.89	20.66		
B 400 S, CN							Peso total	169.91	
							Peso total con mermas (10,00%)	186.90	
							Peso total con mermas (10,00%) 186.90		

Alota inicial izquierda									
POSICION	θ mm	LONGITUD m	FORMA L= $\frac{a+b}{2}$		LONGITUD TOTAL	PESO kg	PESO kg/m	PESO kg/m	PESO kg/m
1	10	8	1.93	4.24	$\frac{160}{1.1}$ - $\frac{391}{1.1}$	27.69	0.62	15.22	
3	12	8	1.94	4.25	$\frac{161}{1.1}$ - $\frac{392}{1.1}$	27.77	0.62	15.27	
5	12	7	4.25		$\frac{403}{1.1}$	27.99	0.89	26.43	
4	12	7	4.25		$\frac{403}{1.1}$	29.77	0.89	26.43	
10	27	0.37	0.54		$\frac{23}{20}$ - $\frac{340}{20}$	49.73	0.62	30.66	
9	10	1	0.23		$\frac{14}{20}$	0.23	0.62	0.14	
10	28	0.53	0.74		$\frac{33}{20}$ - $\frac{54}{20}$	20.46	0.62	12.6	
7	10	14	0.49	0.54	$\frac{36}{20}$ - $\frac{240}{20}$	26.34	0.62	16.24	
10	10	1	0.23		$\frac{14}{20}$	0.23	0.62	0.14	
9	12	15	0.53	0.64	$\frac{33}{20}$ - $\frac{44}{20}$	9.50	0.62	5.86	
9	12	15	1.79		$\frac{179}{20}$	26.85	0.89	23.84	
10	12	15	1.79		$\frac{179}{20}$	26.85	0.89	23.84	
						$\phi 10$	155.87	0.62	96.16
						$\phi 12$	113.24	0.89	100.54
8 400 5, CN						Peso total	196.70		196.70
						Peso total con membras (10.005)	216.37		216.37



34	10	50	1.42		132	70.79	0.62	43.65
35	10	50	1.42		142	71.04	0.62	43.80
36	10	50	0.81		217 - 232	40.65	0.62	25.06
37	8	92	2.17 - 2.32		66	206.53	0.39	81.50
38	8	91	0.74		66	67.16	0.39	26.50
39	12	46	2.17 - 2.32		217 - 232	103.29	0.89	91.71
40	12	46	0.88		77	40.39	0.39	58.86
41	12	7	14.38		1370	100.64	0.89	89.35
42	12	1	11.70		1102	11.70	0.89	10.39
42	12	1	11.69		1101	11.69	0.89	10.38
43	12	7	14.39		1371	100.76	0.89	89.46
43	12	49	2.12 - 2.28		212 - 228	107.88	0.89	95.78
44	12	49	0.88		77	43.02	0.89	38.20
45	10	58	2.12 - 2.28		212 - 228	127.56	0.62	78.64
46	10	58	0.81		71	47.16	0.62	29.07
47	12	7	15.07		1439	105.48	0.89	93.65
48	12	1	11.47		1079	11.47	0.89	10.18
48	12	1	11.46		1078	11.46	0.89	10.18
49	12	7	15.09		1441	105.60	0.89	93.75
					e98	274.50	0.39	108.32
					e10	25717.0	0.62	1551.86
					e12	3059.31	0.89	2716.17
					e16	31864.4	1.58	5026.07
					e20	1200.80	2.47	2961.36
B 400 x 5, CN					Peso total		12363.78	
					Peso total con mermas (10.00%)		13600.16	

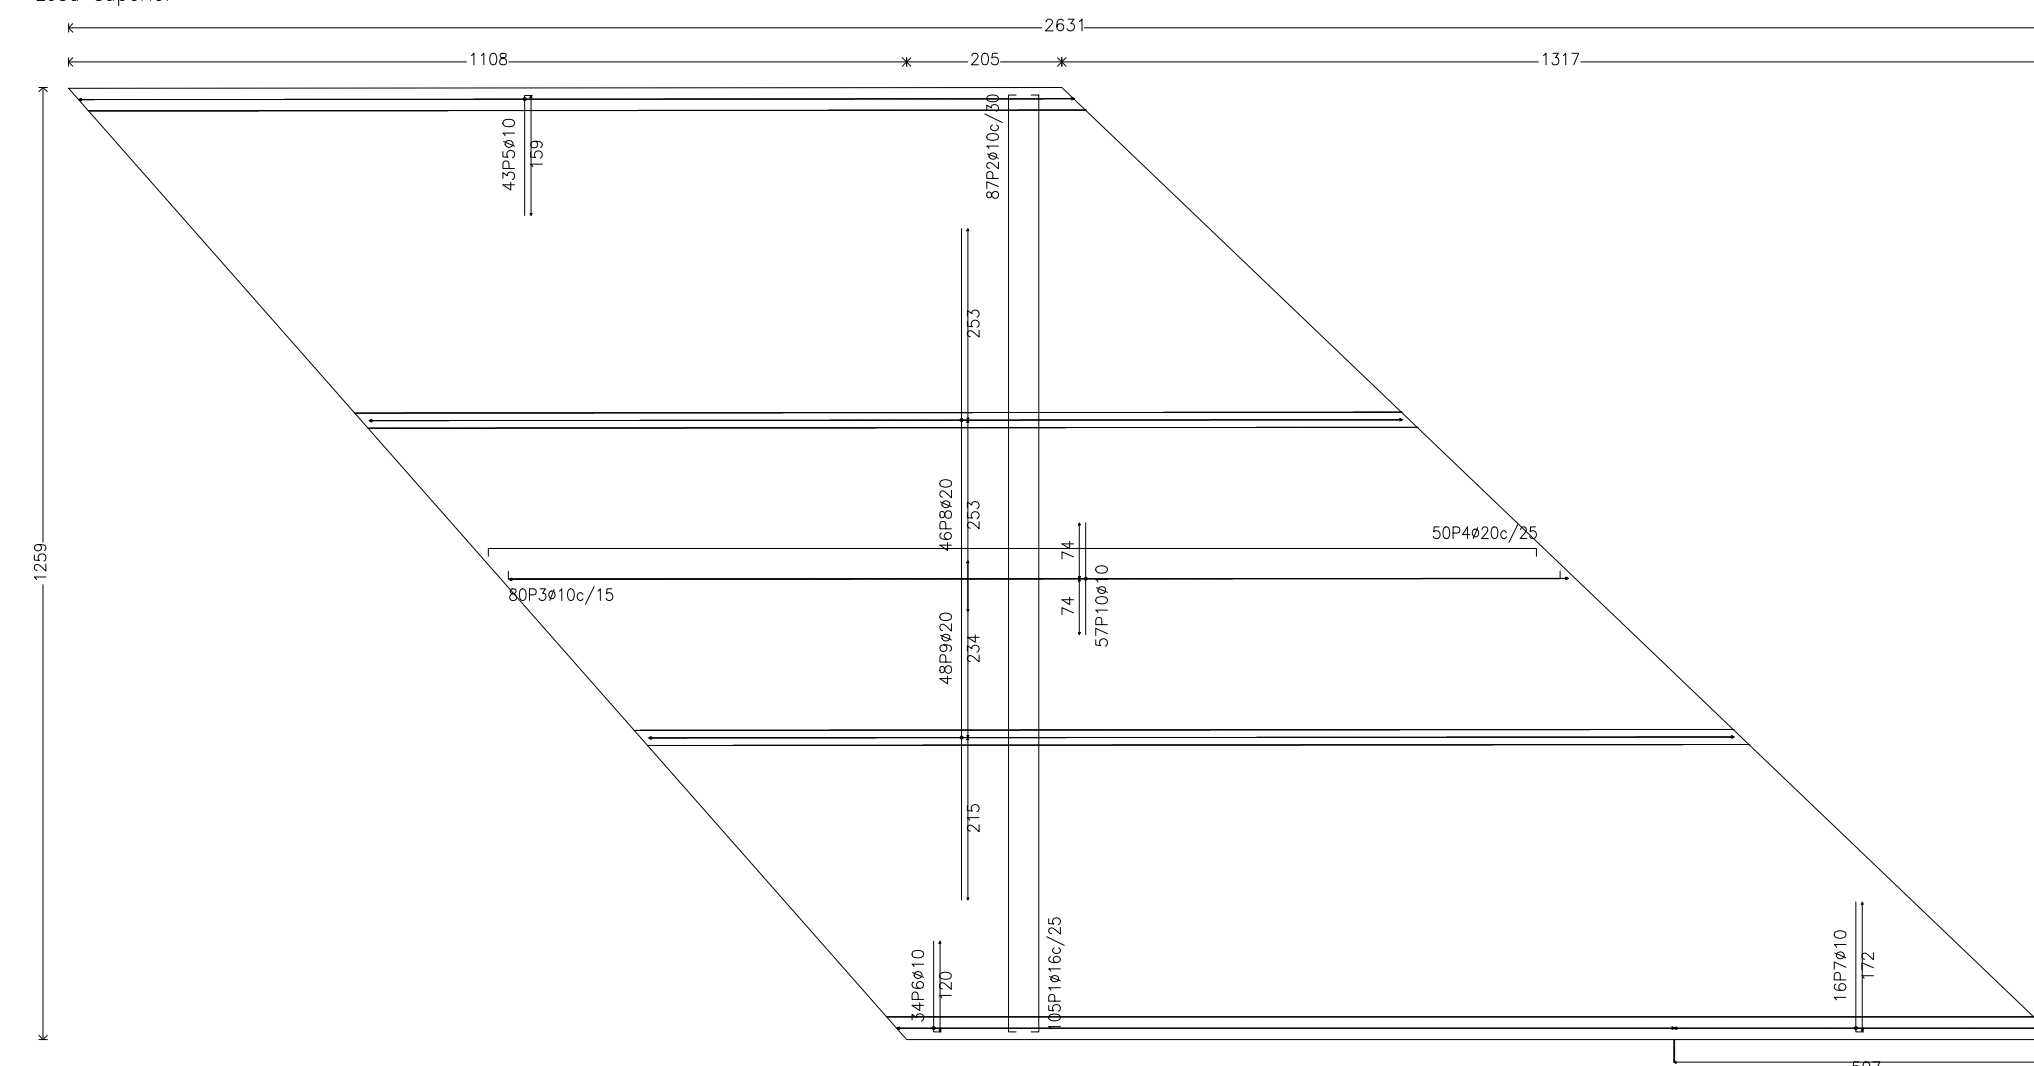


TABLA COMPLETA PLANO 7.2

		Ayuntamiento de Pajara	
OBJETO DEL PROYECTO:		Proyecto de las obras necesarias para la prestación de los servicios públicos esenciales	
UBICACIÓN:		Urbanización de La Pared, Pajara (Fuerteventura)	
PLANO:		HOJA N°:	ESCALAS:
Estructura de obra de paso calle Laja Blanca		7.1	1/100
INGENIERO CIVIL Y TÉCNICO DE OBRAS PÚBLICAS MANUEL CARMONA JURADO Colegiado nº 19.338		EXP. Nº: 12017-SEI FECHA: Junio 2017	SUSTITUYE AL N°: SUSTITUIDO POR EL N°: