


- Compodur Plus Color S/Hormigón
- ACERAS NUEVAS HORMIGON
- ACERAS SIN REPOSICION
- PASOS DE PEATONES
- CALZADAS SIN ASFALTAR
- ACERAS DE MICROCEMENTO SUST POR HORMIGÓN
- ACERAS DE HORMIGON IMPRESO
- BORDILLOS NUEVOS
- Pavimento accesibilidad
- BORDILLOS PASO DE PEATONES

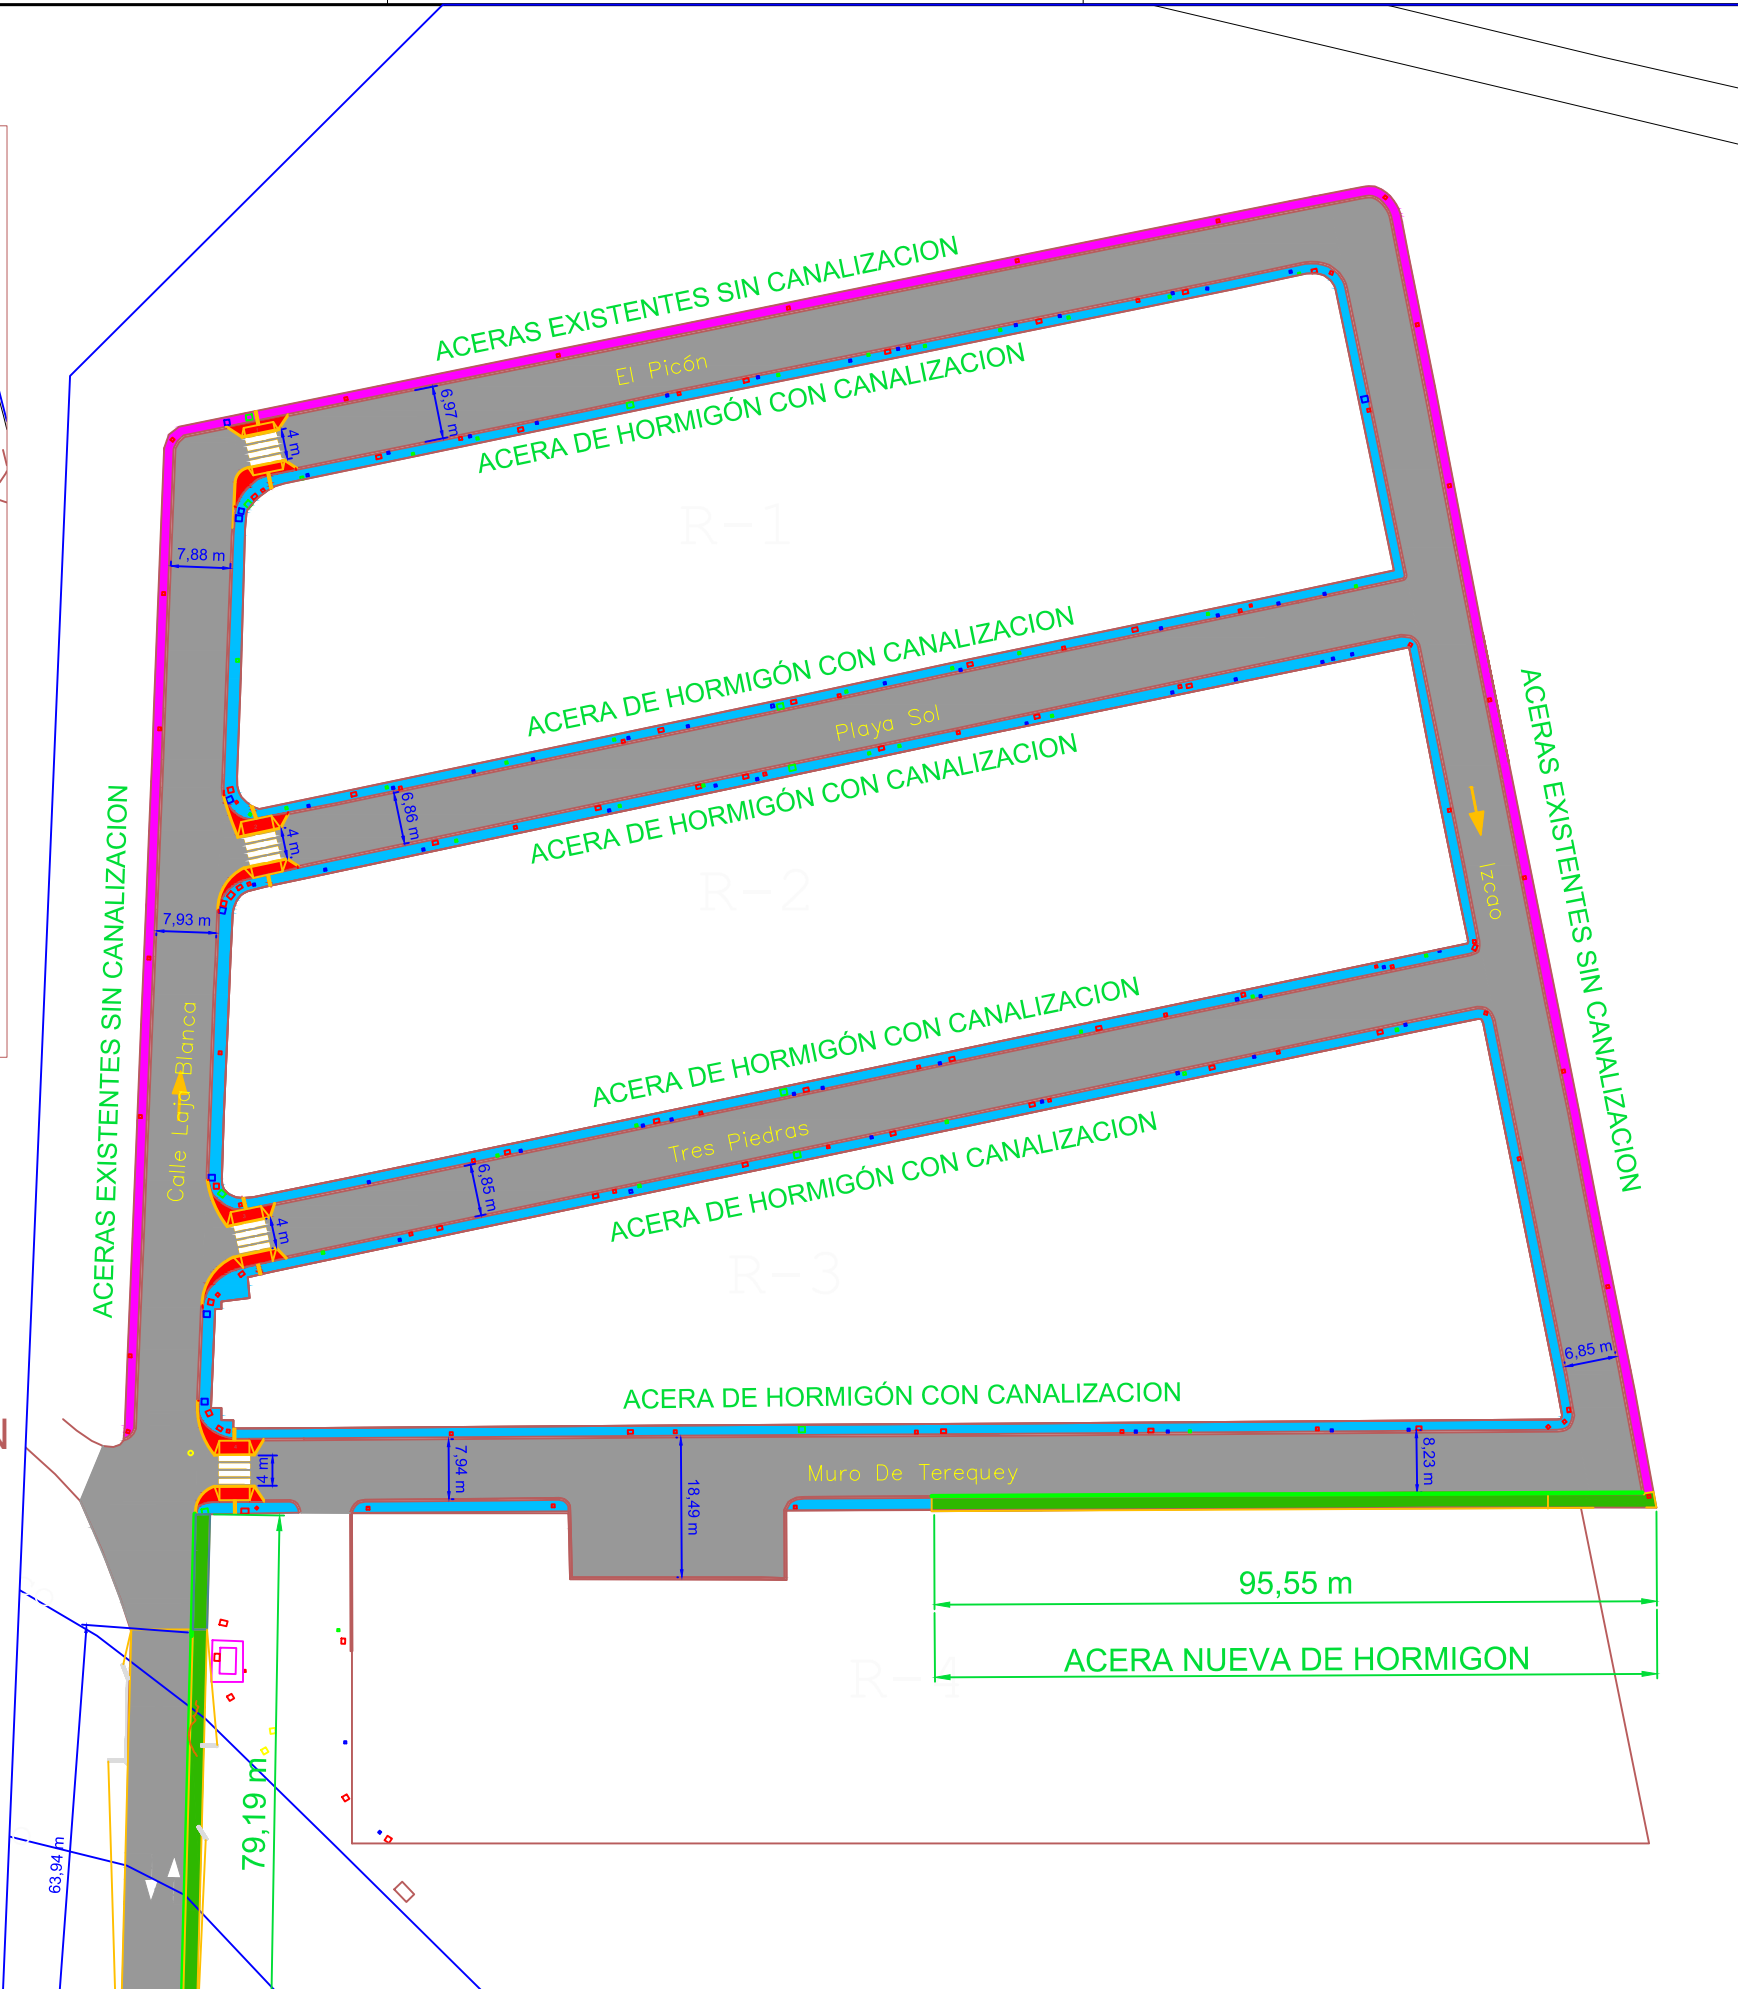

INGENIERO CIVIL Y TÉCNICO DE OBRAS PÚBLICAS MANUEL CARMONA JURADO COLEGIADO N° 19.338	OBJETO DEL PROYECTO : Proyecto de las obras necesarias para la prestación de los servicios públicos esenciales	UBICACION: Urbanización de La Pared Pajara (Fuerteventura)	PLANO : PLANTA GENERAL. PAVIMENTOS EXP. N°: 1/2017-SER FECHA: Junio 2017 ESCALAS: 1/1000 SUSTITUYE AL N°: SUSTITUIDO POR EL N°:	HOJA N°: 2.2
--	---	--	---	------------------------

