
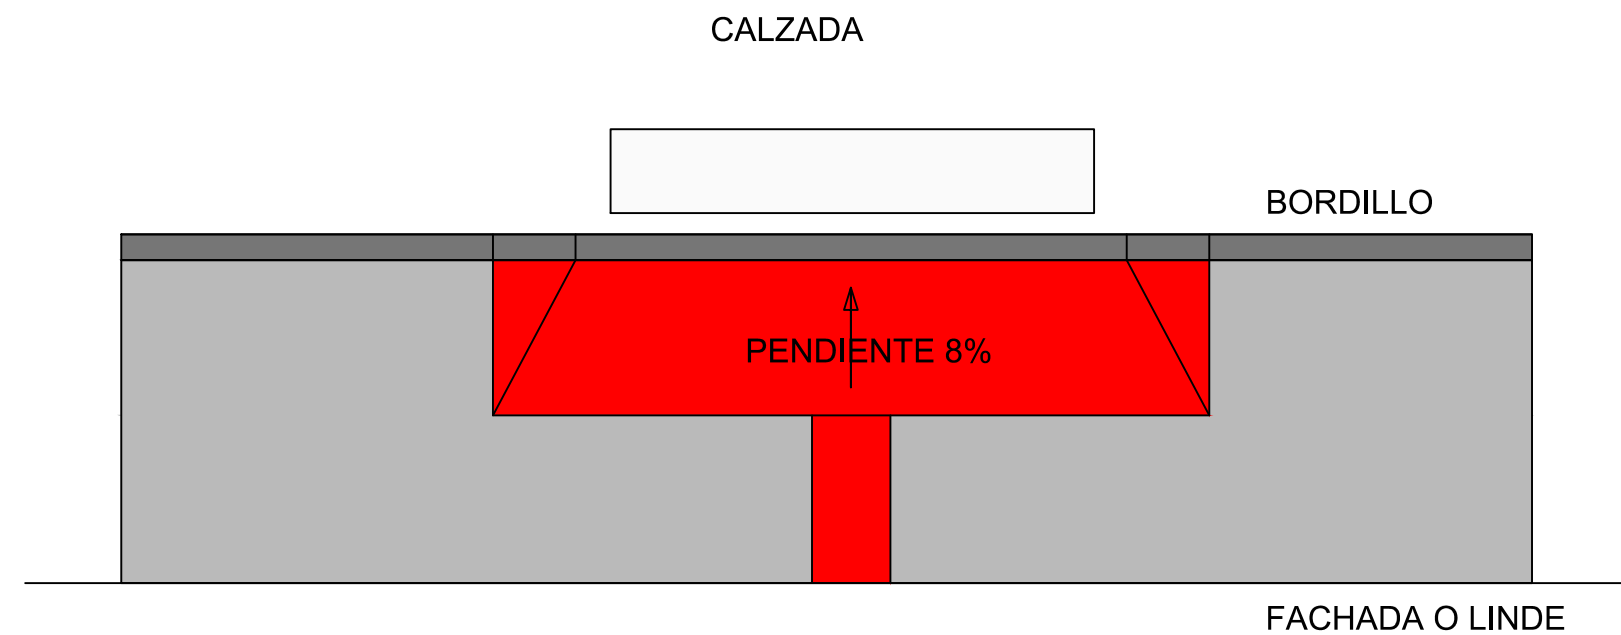


VADO DE SALIDA DE GARAJE

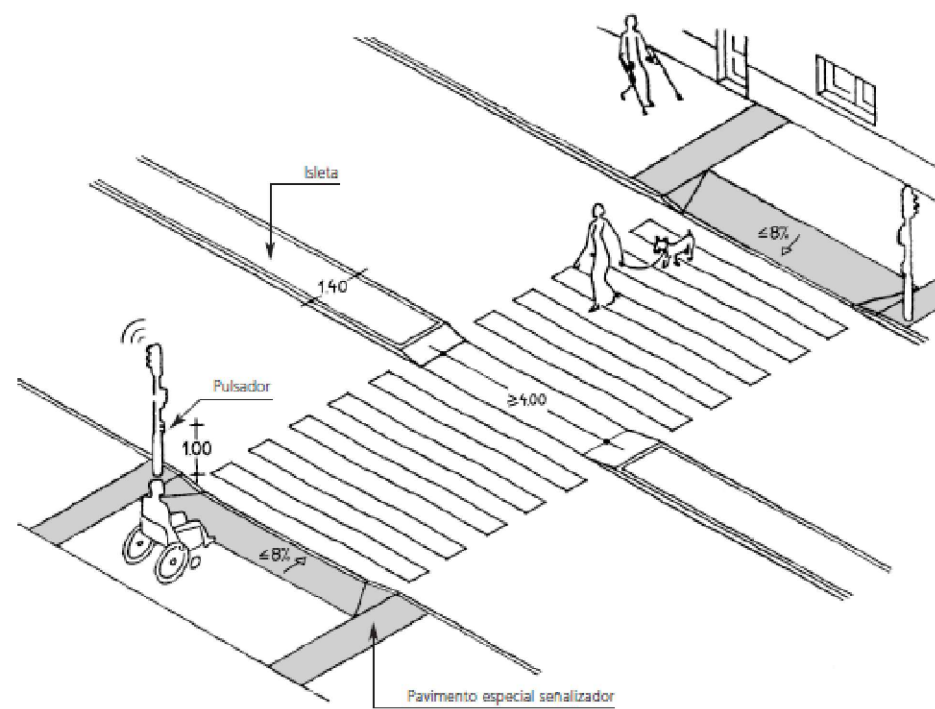

INGENIERO CIVIL Y TÉCNICO DE OBRAS PÚBLICAS

MANUEL CARMONA JURADO

COLEGIADO Nº 19.338

OBJETO DEL PROYECTO :

Proyecto de las obras necesarias para la prestación de los servicios públicos esenciales

UBICACION:

Urbanización de La Pared  
Pajara (Fuerteventura)

PLANO :

DETALLE PASOS DE PEATONES

HOJA Nº:

2.3

EXP. Nº:

1/2017-SER

FECHA:

Junio 2017

ESCALAS:

1/1000

SUSTITUYE AL Nº:

SUSTITUIDO POR EL Nº:

