



ESCALA 1/20

FIRME ACERAS NUEVAS

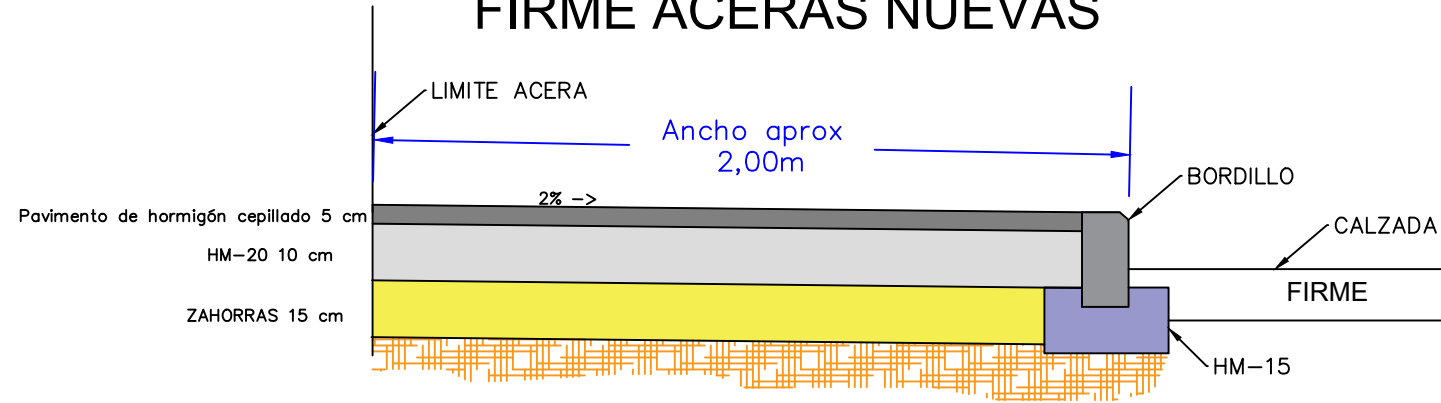


ESCALA 1/20

FIRME ACERAS EXISTENTES

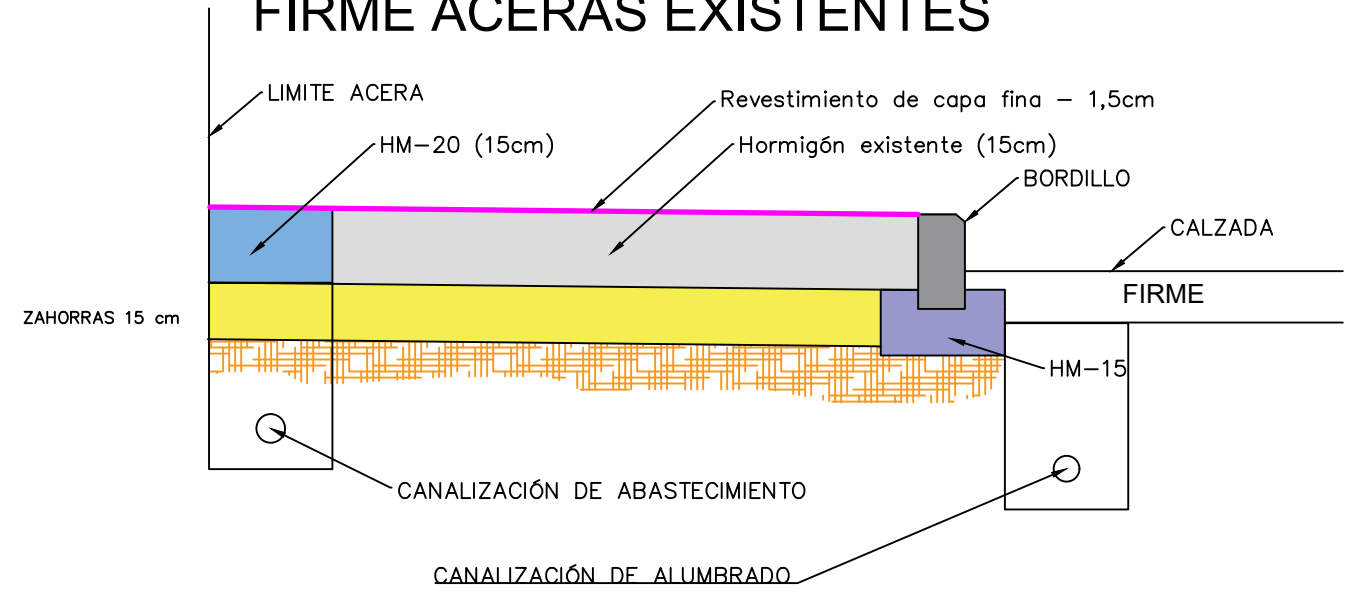

ESCALA 1/20

FIRME T42

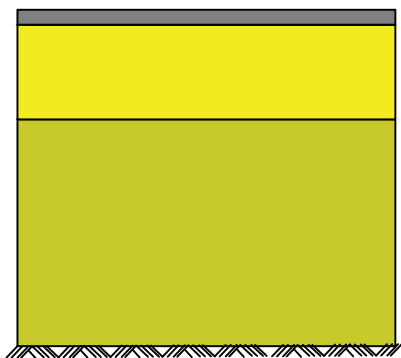

CAPA DE RODADURA 5 cm

ZAHORRA ARTIFICIAL 35 cm

EXPLANADA E1

Suelo seleccionado 60 cm

Art 330 PG-3

ESCALA 1/50



INGENIERO CIVIL Y TÉCNICO DE OBRAS PÚBLICAS

MANUEL CARMONA JURADO

COLEGIADO Nº 19.338

OBJETO DEL PROYECTO :

Proyecto de las obras necesarias para la prestación de los servicios públicos esenciales

UBICACION:

Urbanización de La Pared
Pajara (Fuerteventura)

PLANO :

DETALLES. FIRMES Y PAVIMENTOS

HOJA Nº:

2.4

EXP. Nº:

1/2017-SER

FECHA:

Junio 2017

ESCALAS:

1/2000

SUSTITUYE AL Nº:

SUSTITUIDO POR EL Nº:

