

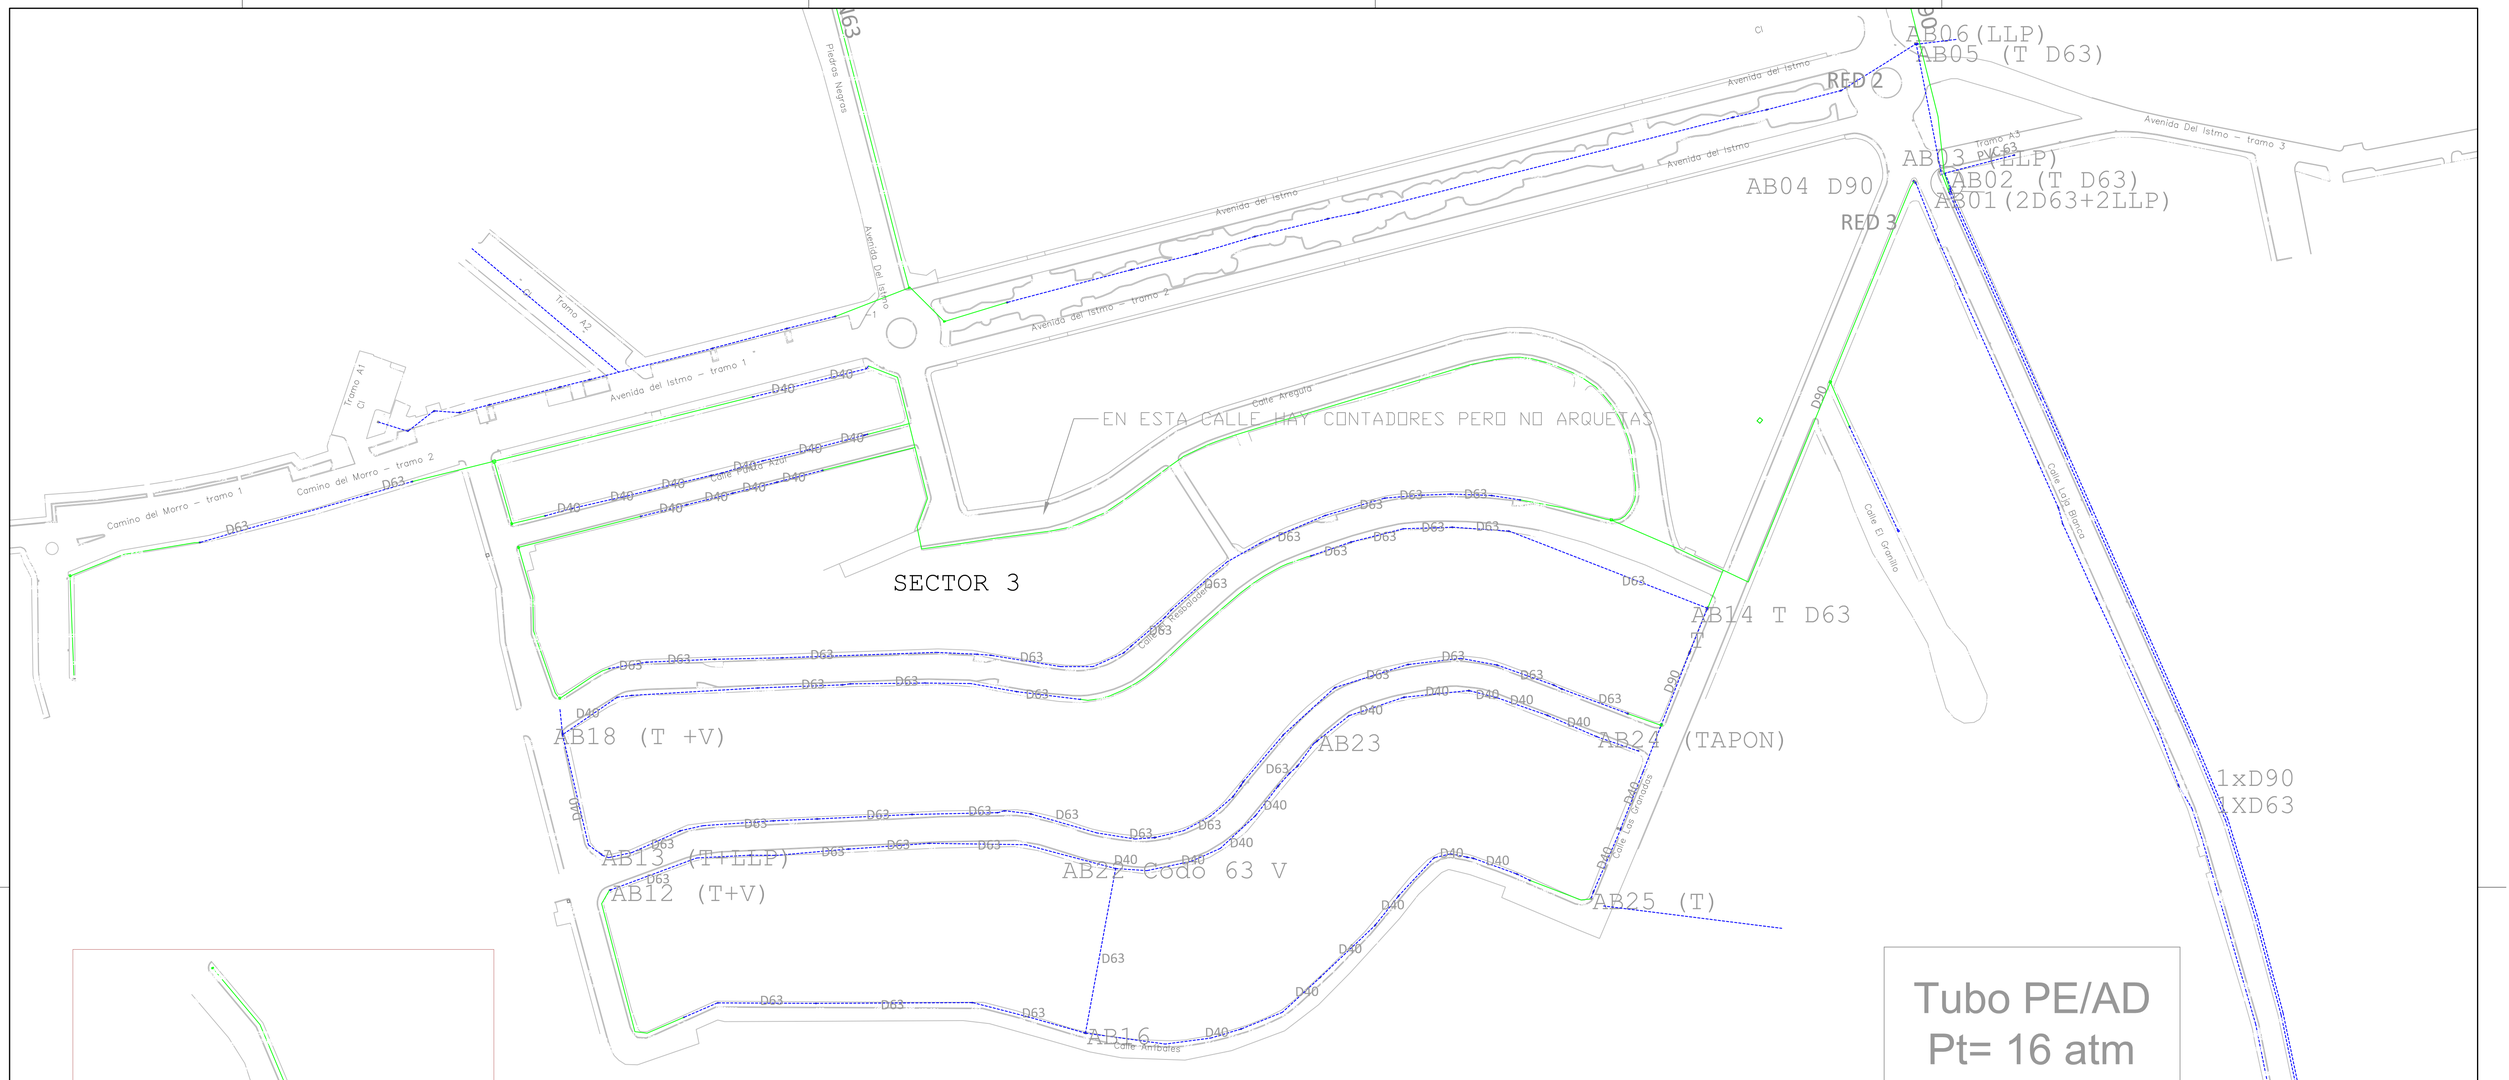


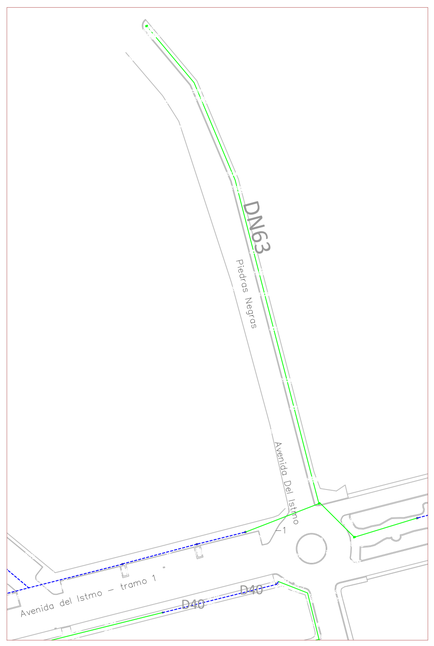

CANALIZACION EXISTENTE
NO CONFIRMADA
ARQUETAS EXISTENTES
T UNION EN T
V VALVULA

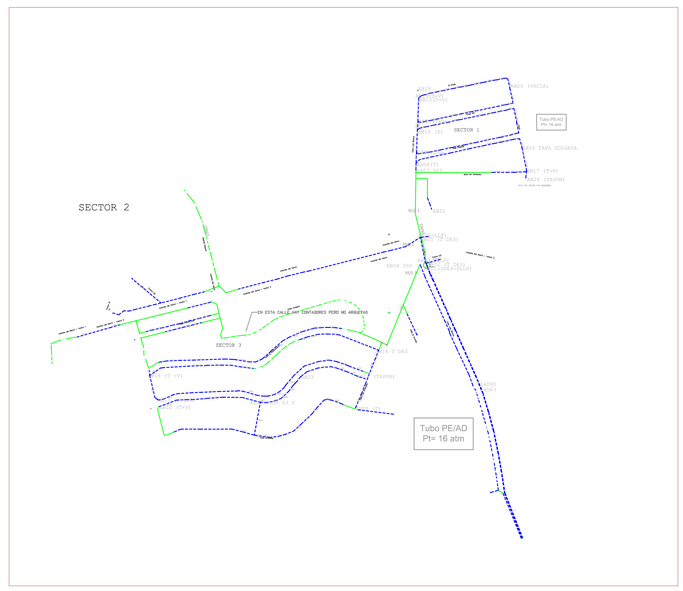

Tubo PE/AD
Pt= 16 atm

Ayuntamiento de Pajara

OBJETO DEL PROYECTO:
Proyecto de las obras necesarias para la prestación de los servicios públicos esenciales

UBICACIÓN:
Urbanización de La Pared, Pajara (Fuerteventura)

PLANO : RED DE AGUA POTABLE. SITUACION ACTUAL.

HOJA Nº: 3.1

ESCALAS: XXXX

INGENIERO CIVIL Y TECNICO EN OBRAS PÚBLICAS
JUAN DEL CARMEN ARMAS MANUEL - 48359144B
Colegiado nº 16.338

Firmado digitalmente por JUAN DEL CARMEN ARMAS MANUEL - 48359144B
Fecha: 2017.02.26 14:43:49 Z

EXP. Nº: 1/2017-SER

FECHA: Junio 2017

SUSTITUYE AL Nº:

SUSTITUIDO POR EL Nº: