
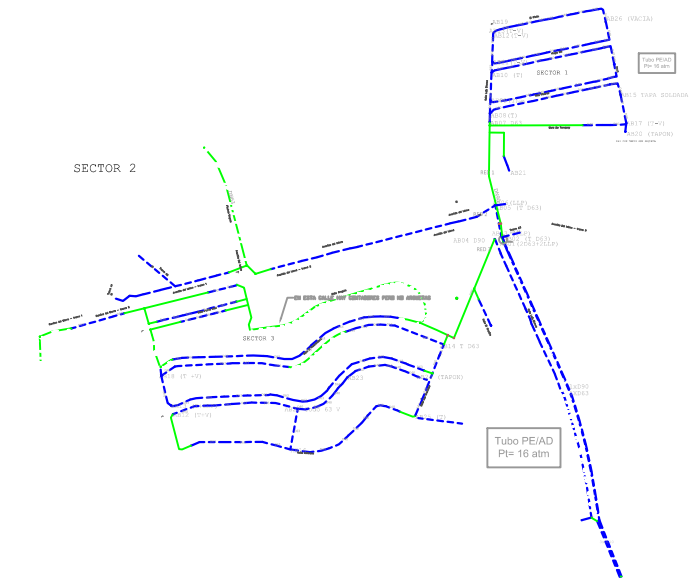


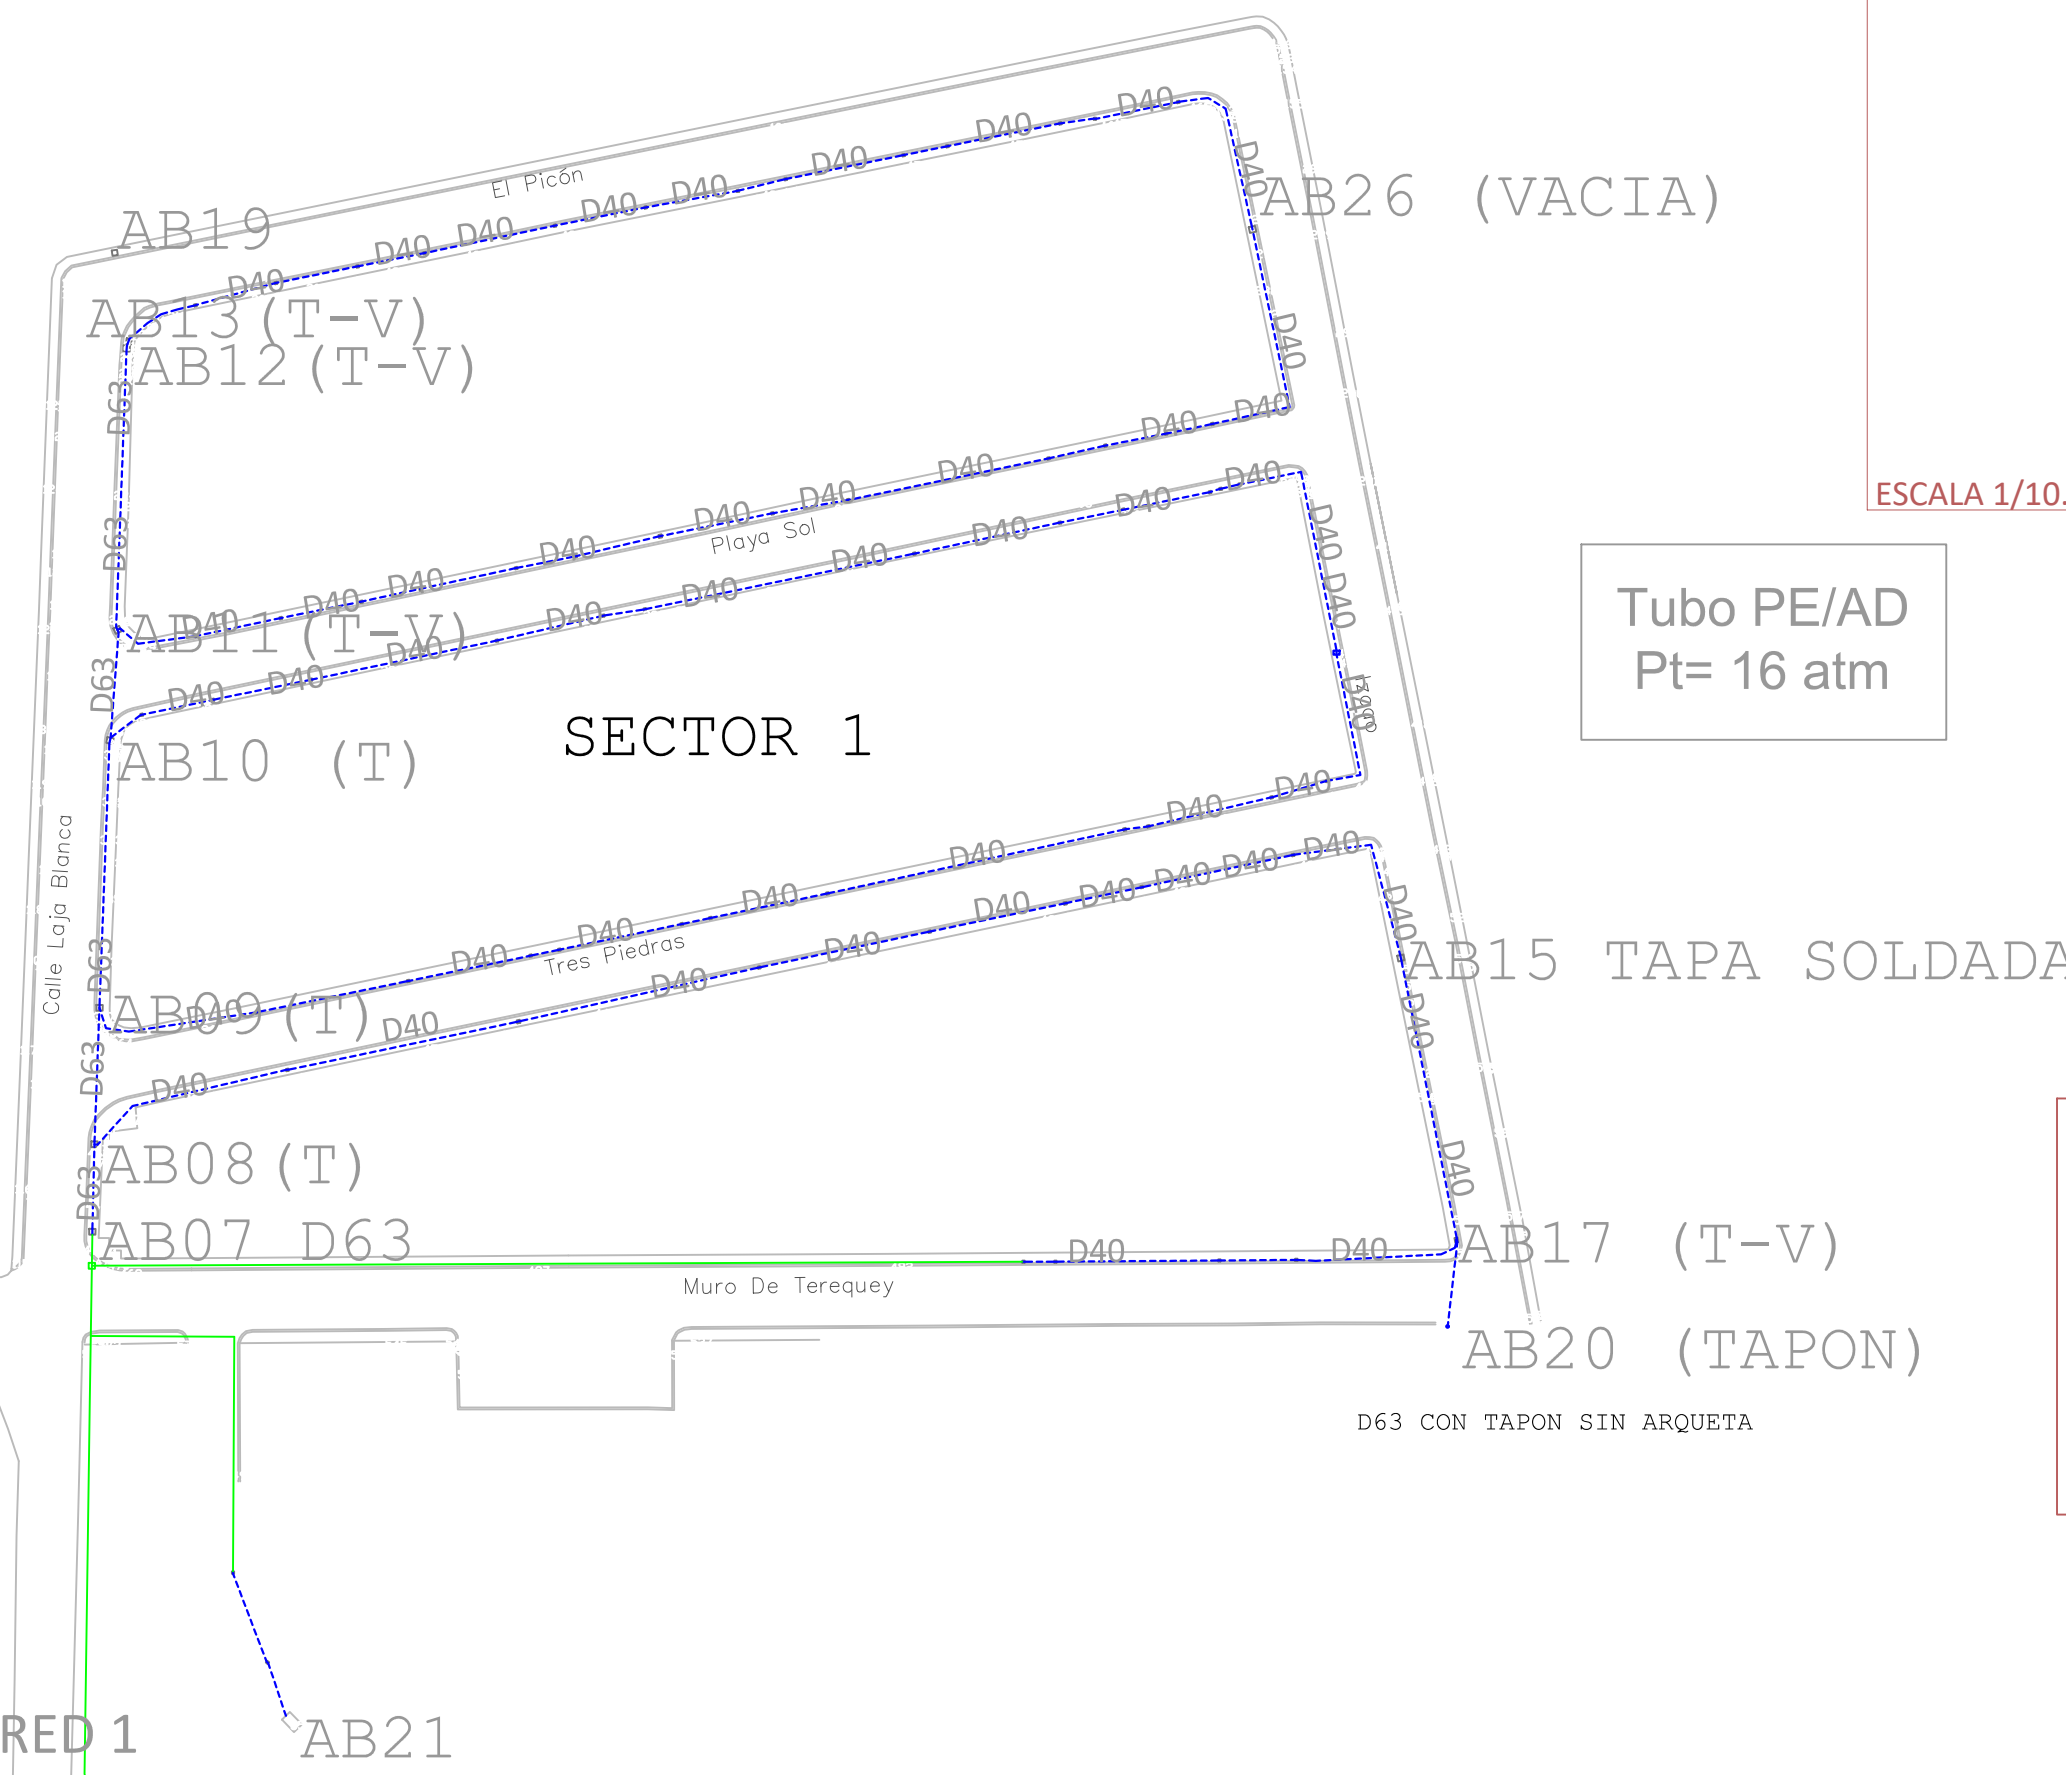

ESCALA 1/10.000

Tubo PE/AD
Pt= 16 atm

CANALIZACION EXISTENTE

NO CONFIRMADA

ARQUETAS EXISTENTES

UNION EN T

VALVULA