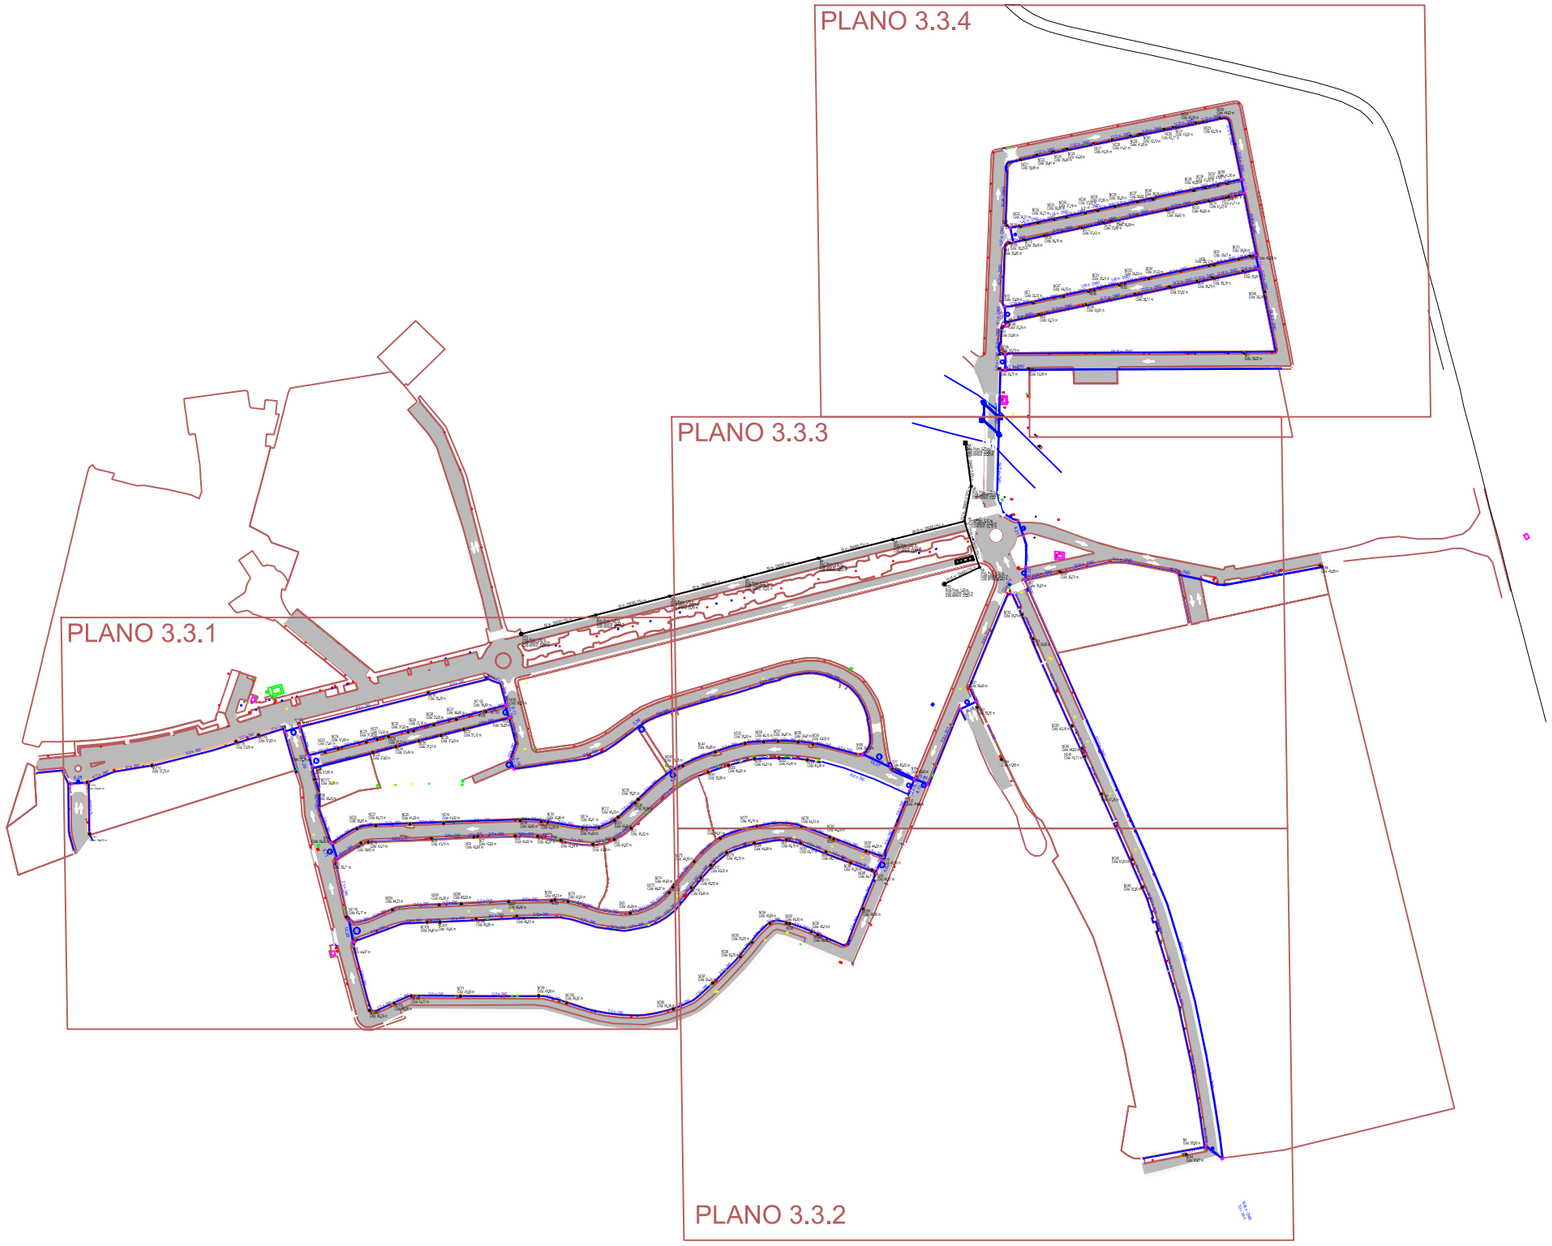


INGENIERO CIVIL Y TÉCNICO DE OBRAS PÚBLICAS

MANUEL CARMONA JURADO

COLEGIADO Nº 9.338

CARMON JURADO MANUEL - 48359144 B

Firmado por CARMONA JURADO MANUEL - 48359144B gn=MANUEL c=ES Motivo: Firmado por: Ubicación: Localización: Fecha: 2018-02-16 14:45Z

OBJETO DEL PROYECTO :

Proyecto de las obras necesarias para la prestación de los servicios públicos esenciales

UBICACION:

Urbanización de La Pared

Pajara (Fuerteventura)

PLANO :

RED DE ABASTECIMIENTO

HOJA Nº: 3.3.0

EXP. Nº:	FECHA:	ESCALAS:	SUSTITUYE AL Nº:
1/2017-SER	Junio 2017	1/4000	SUSTITUIDO POR EL Nº:

Pájara Ayuntamiento