FUNDICIÓN
- ARQUETA ALUMBRADO 95x70cm
- ARQUETA ALUMBRADO 70x50cm
- ARQUETA ALUMBRADO 40x40cm
- FAROLA EXISTENTE

FUNDICIÓN
- ARQUETA ABASTECIMIENTO 40x40cm
- ARQUETA ABASTECIMIENTO 70x70cm
- ARQUETA ABASTECIMIENTO 80x80cm

FUNDICIÓN
- ARQUETA TELEFONIA 40x40cm
- ARQUETA TELEFONIA 80x80cm
- ARQUETA TELEFONIA 120x120cm

- CENTRO DE TRANSFORMACION
- LIMITE CAUCE PUBLICO

FUNDICIÓN
- POZO DE SANEAMIENTO D60cm
- POZO DRENAJE
- POZO SANEAMIENTO 70x70cm

ACERA DE HORMIGÓN

ACERA CON MICRO ASFALTO

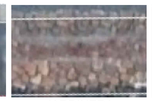
JARDINERA DE PIEDRA

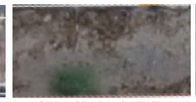
ACERA SIN PAVIMENTAR

ACERA SIN PAVIMENTAR

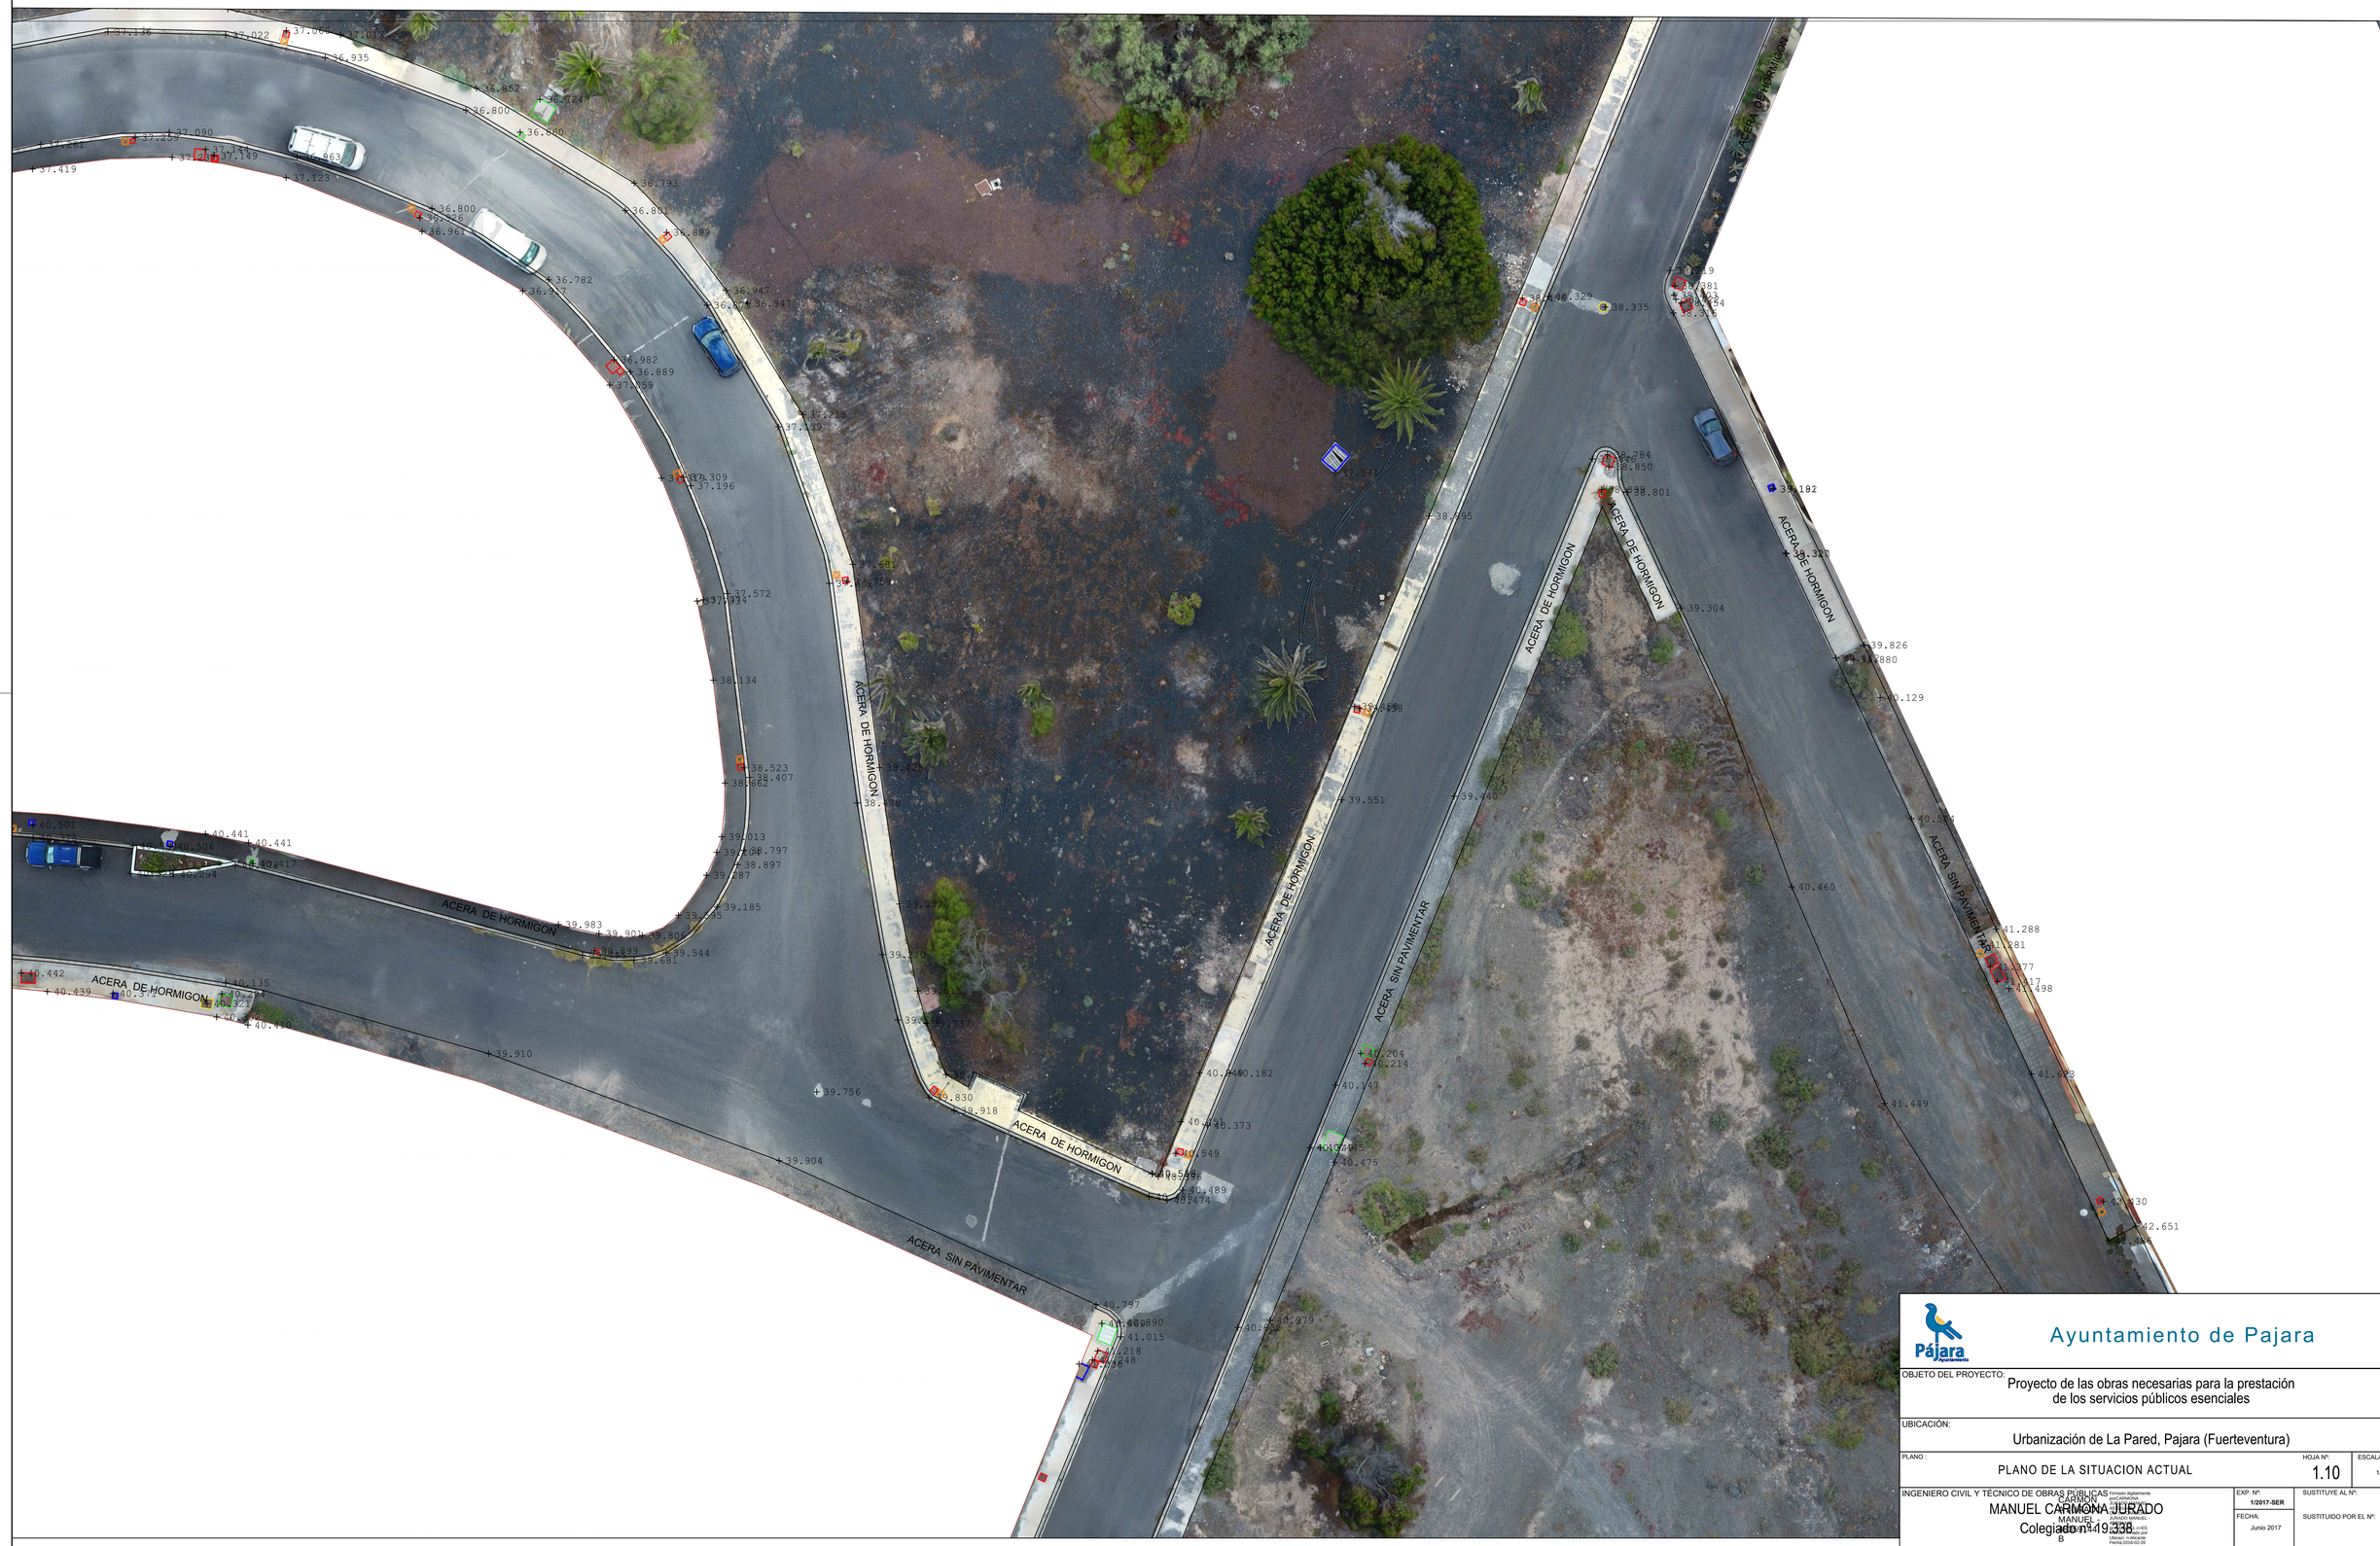

Ayuntamiento de Pajara

OBJETO DEL PROYECTO:
Proyecto de las obras necesarias para la prestación de los servicios públicos esenciales

UBICACIÓN:
Urbanización de La Pared, Pajara (Fuerteventura)

PLANO: PLANO DE LA SITUACION ACTUAL

HOJA Nº: 1.10

ESCALAS: 1/200

INGENIERO CIVIL Y TÉCNICO DE OBRAS PUBLICAS
MANUEL CARMONA JURADO
Colegiado nº 19.338

EXP. Nº: 1/2017-SER

FECHA: Junio 2017

SUSTITUYE AL Nº:

SUSTITUIDO POR EL Nº: