



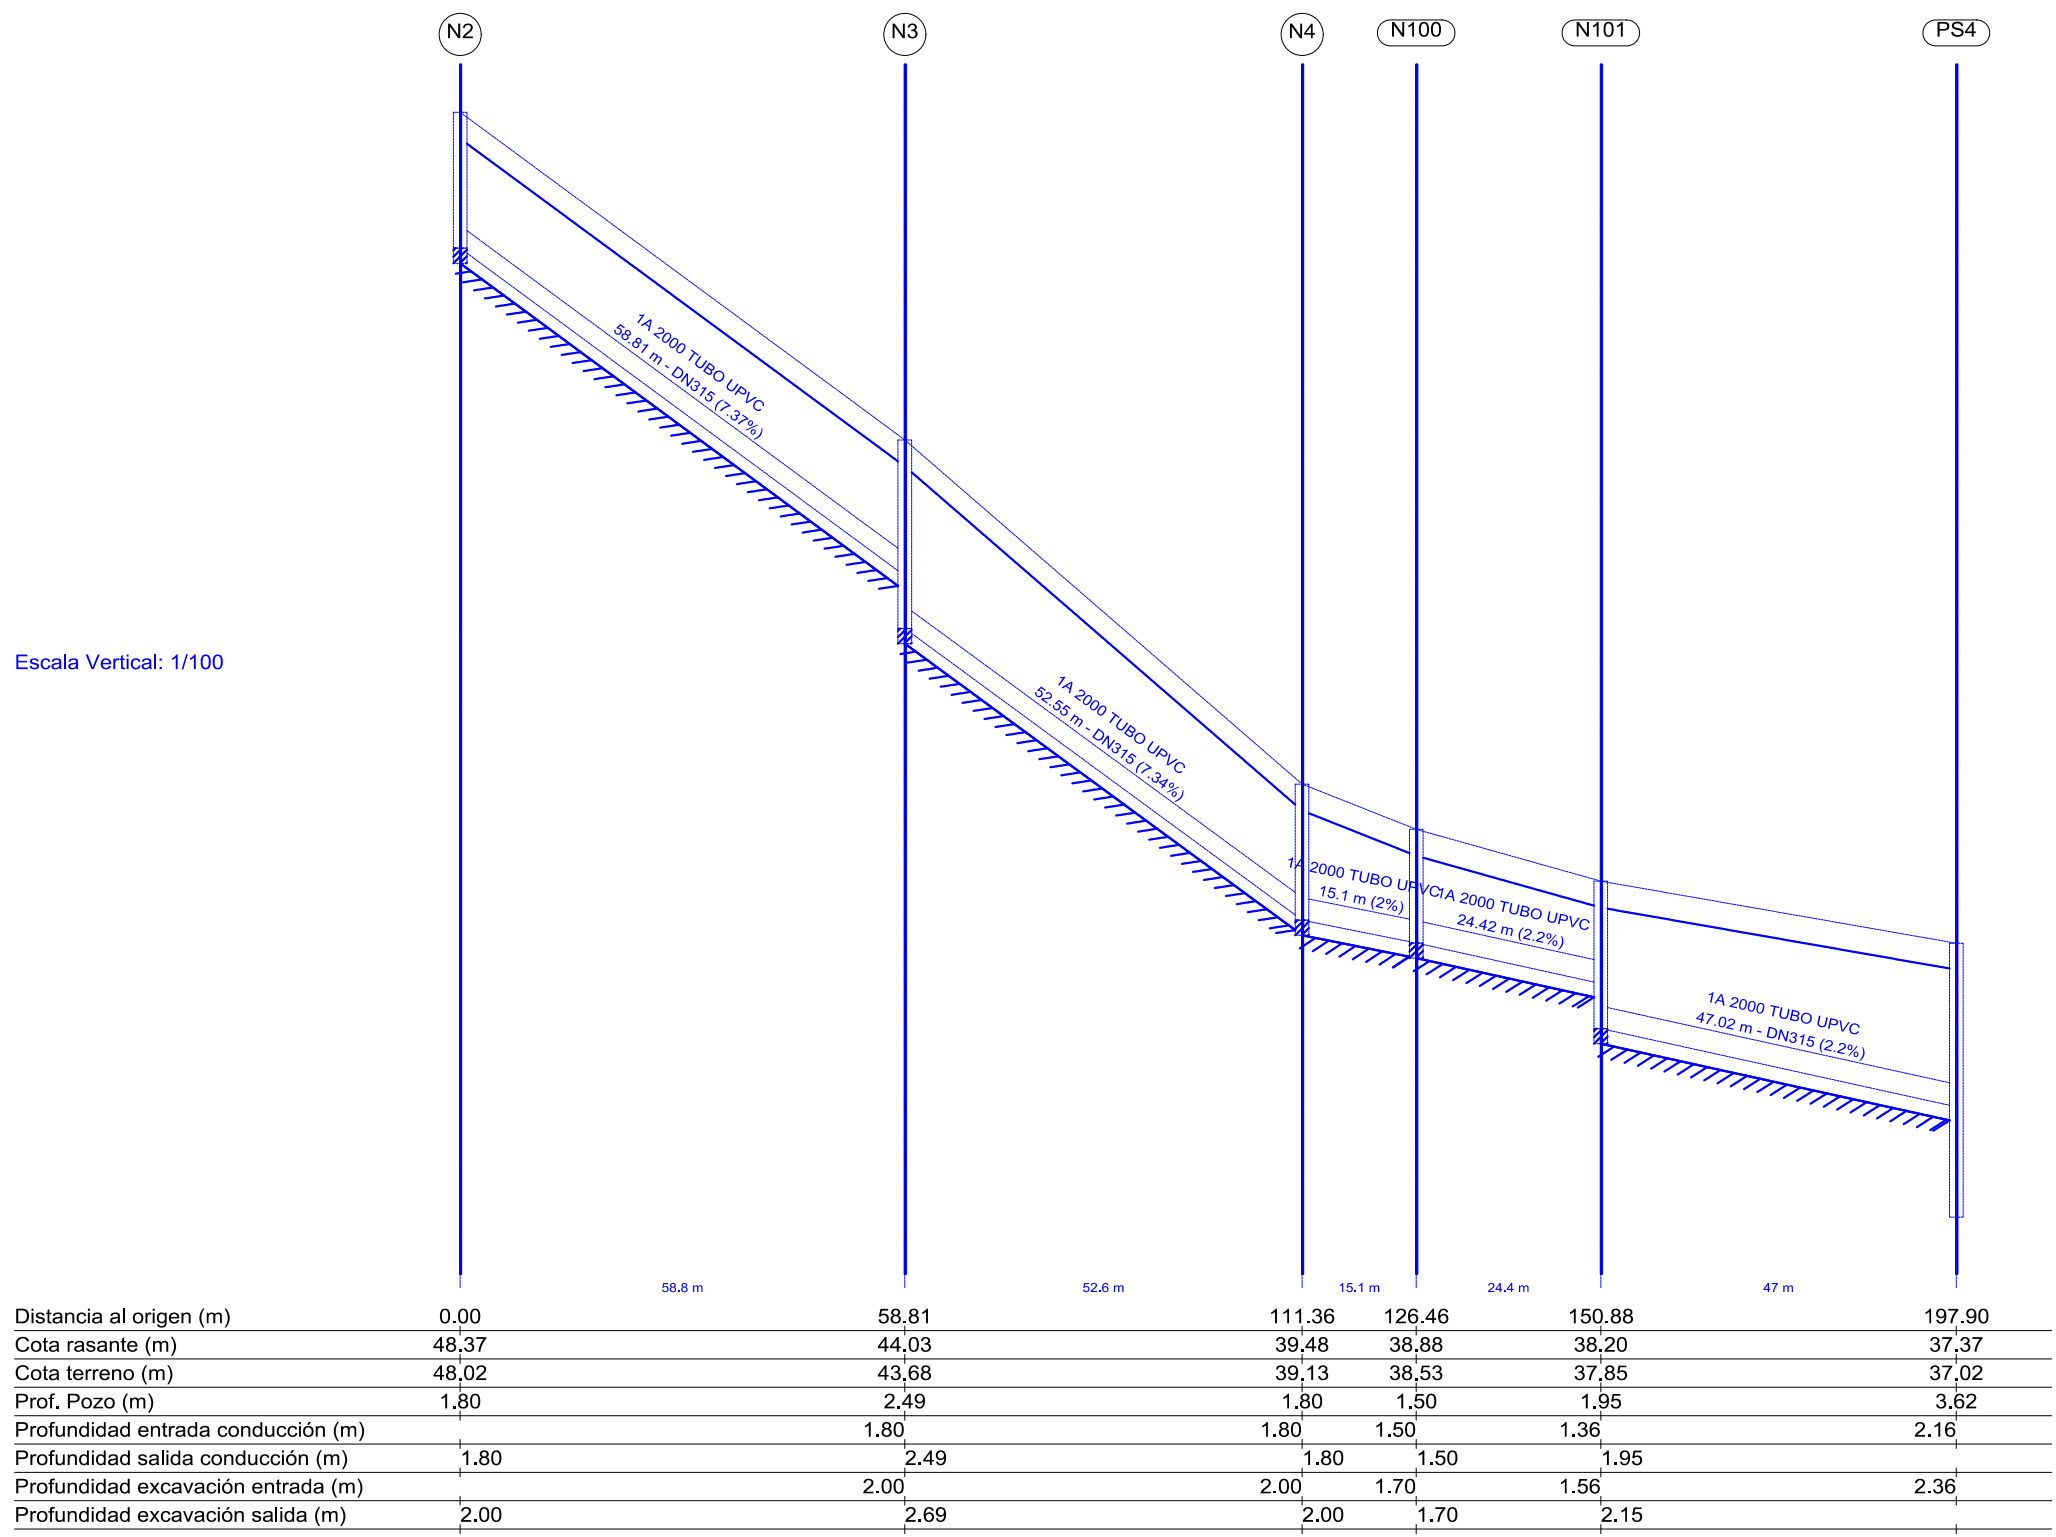


Escala Horizontal: 1/1000
Longitudinal 7

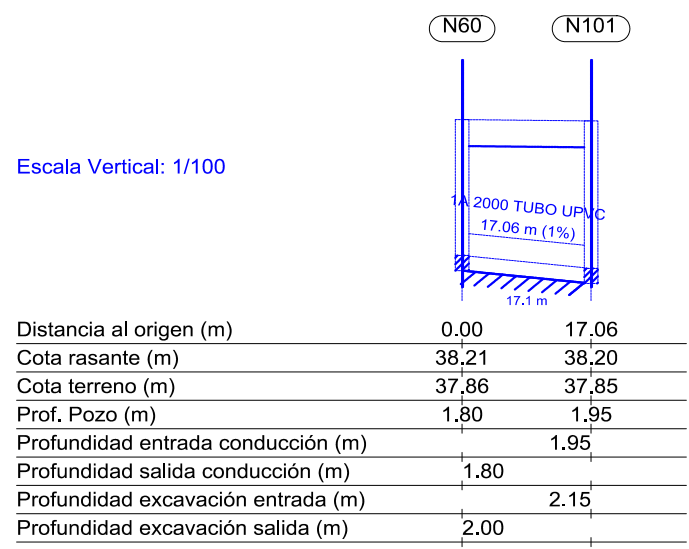

Escala Horizontal: 1/1000
Longitudinal 8

RED DE SANEAMIENTO 3 VERTIDO EB3
Longitudinal 9
Hipótesis: caudales


RED DE SANEAMIENTO 3 VERTIDO EB3
Longitudinal 15
Hipótesis: caudales

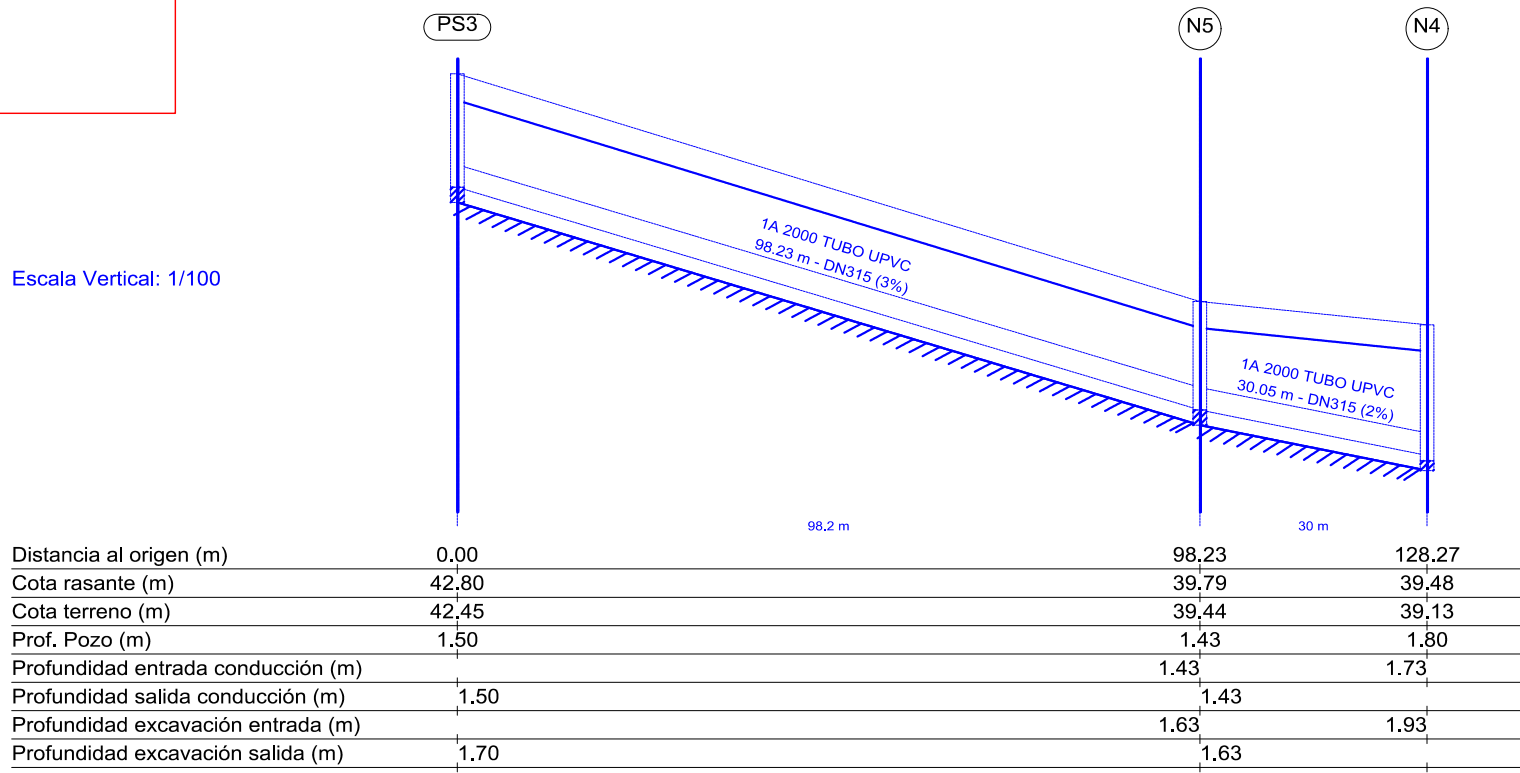


Escala Horizontal: 1/1000
Longitudinal 11

RED DE SANEAMIENTO 3 VERTIDO EB3
Longitudinal 14
Hipótesis: caudales


RED DE SANEAMIENTO 3 VERTIDO EB3
Longitudinal 8
Hipótesis: caudales

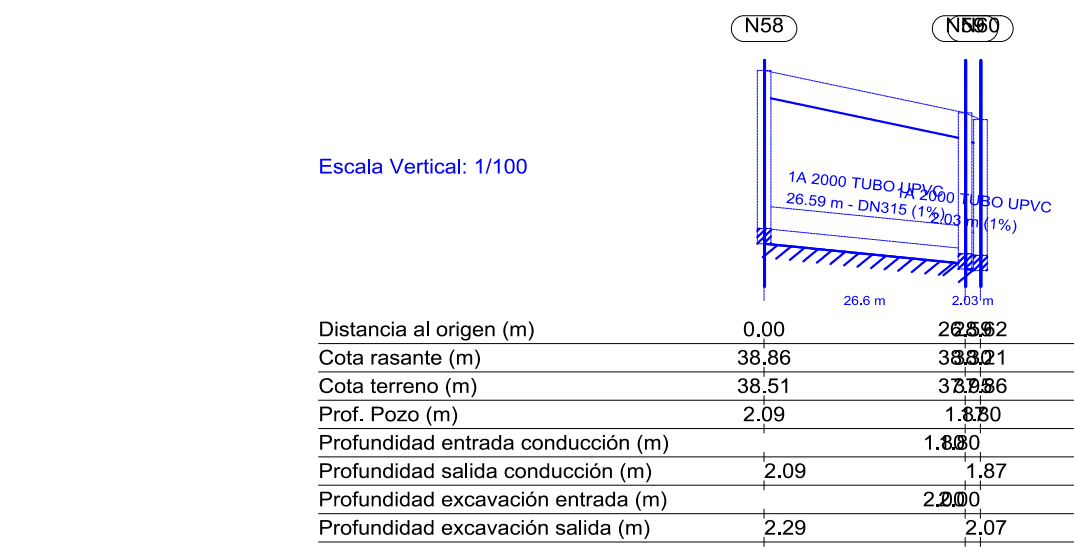


Escala Horizontal: 1/1000
Longitudinal 9

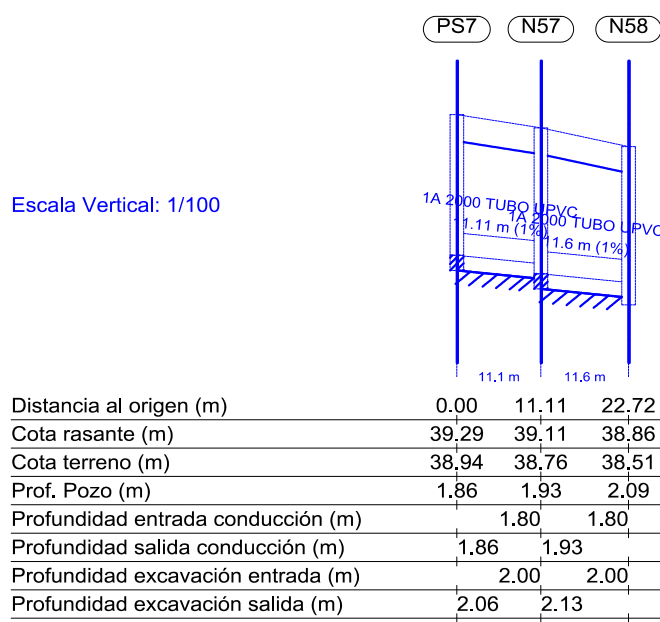

Escala Horizontal: 1/1000
Longitudinal 10

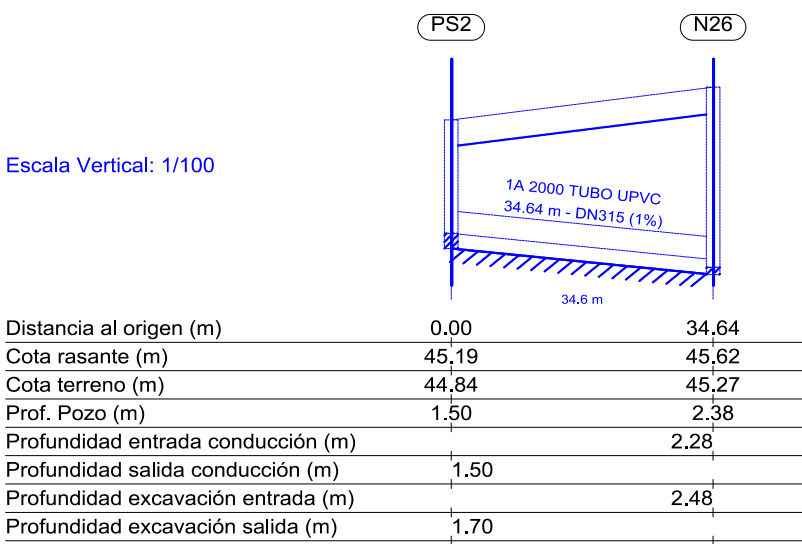


Escala Horizontal: 1/1000
Longitudinal 13

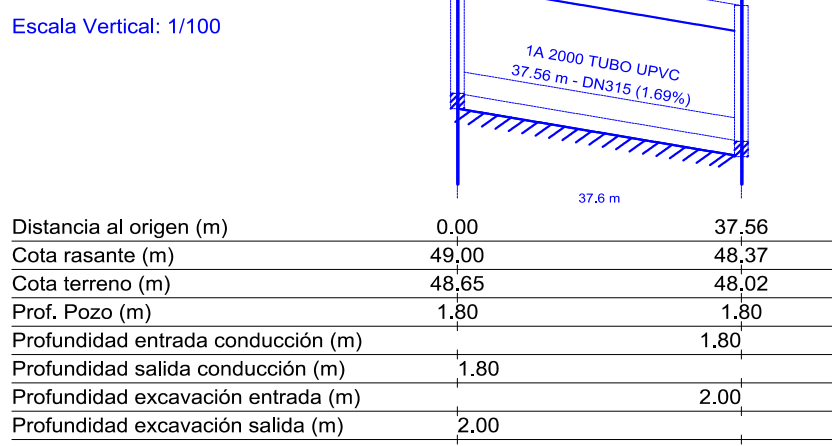


Escala Horizontal: 1/1000
Longitudinal 14

RED DE SANEAMIENTO 3 VERTIDO EB3
Longitudinal 11
Hipótesis: caudales


RED DE SANEAMIENTO 3 VERTIDO EB3
Longitudinal 10
Hipótesis: caudales

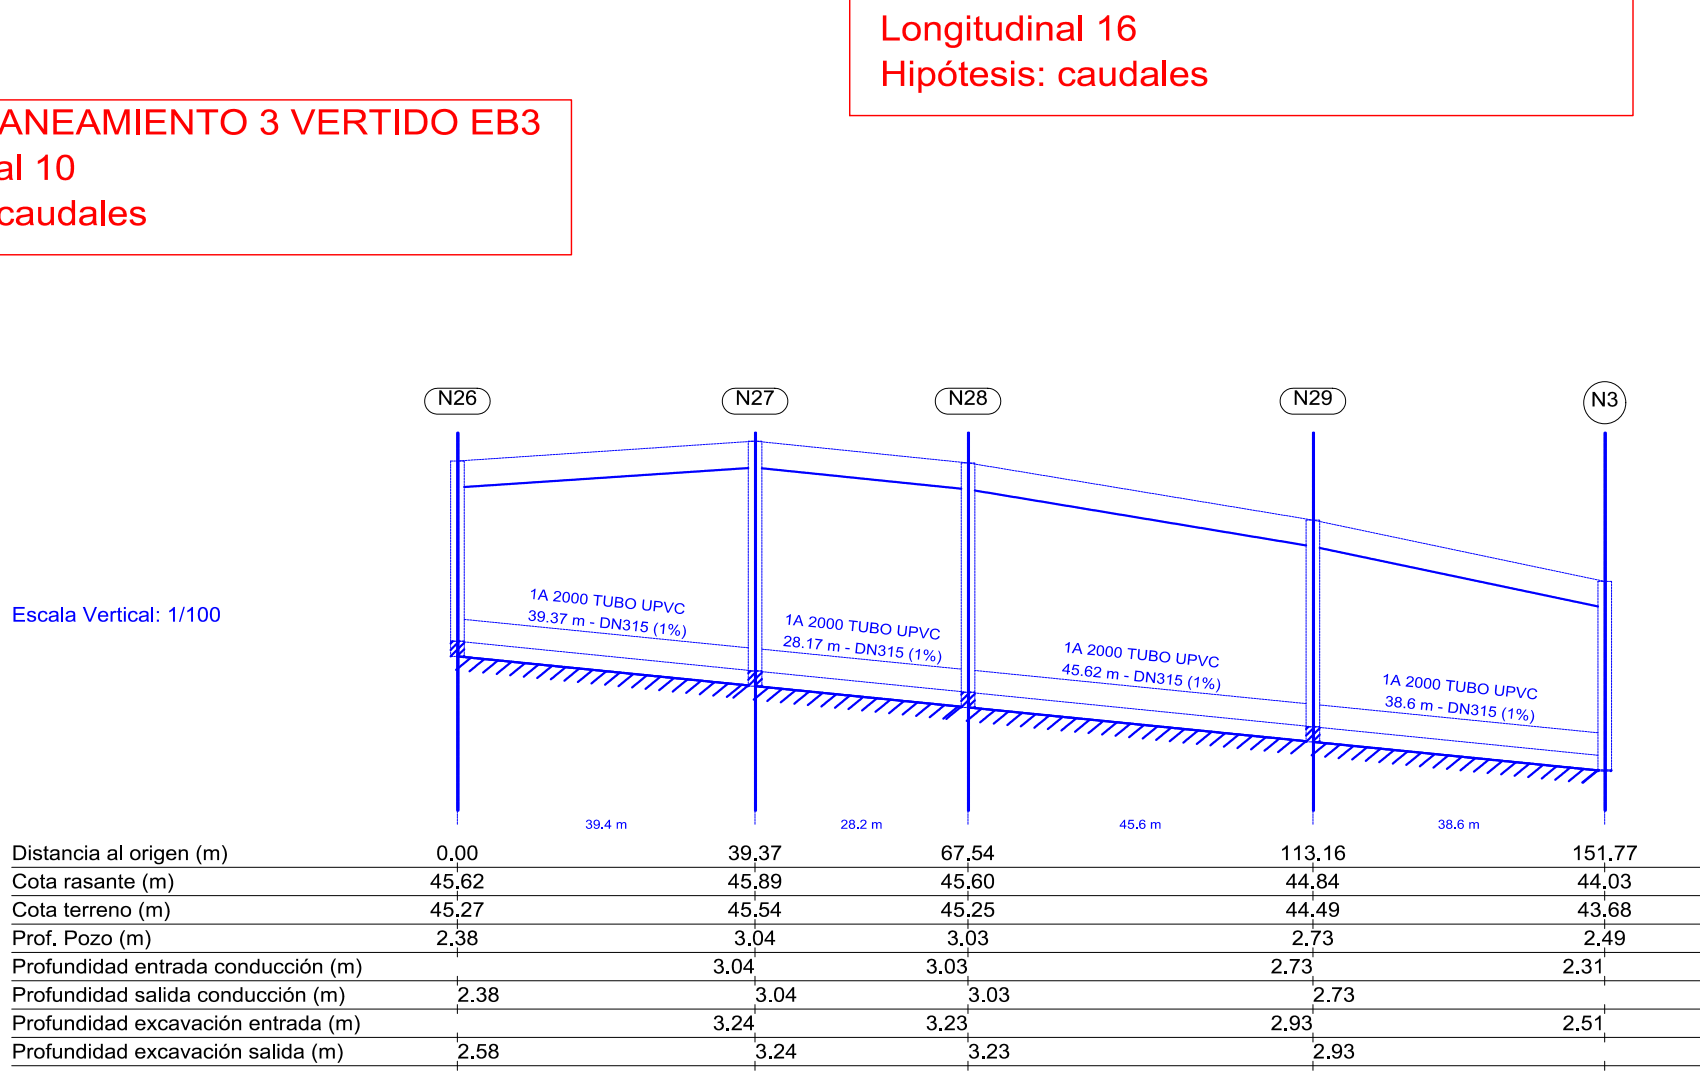


Escala Horizontal: 1/1000
Longitudinal 12

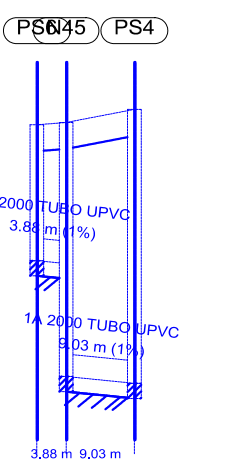

Escala Horizontal: 1/1000
Longitudinal 16

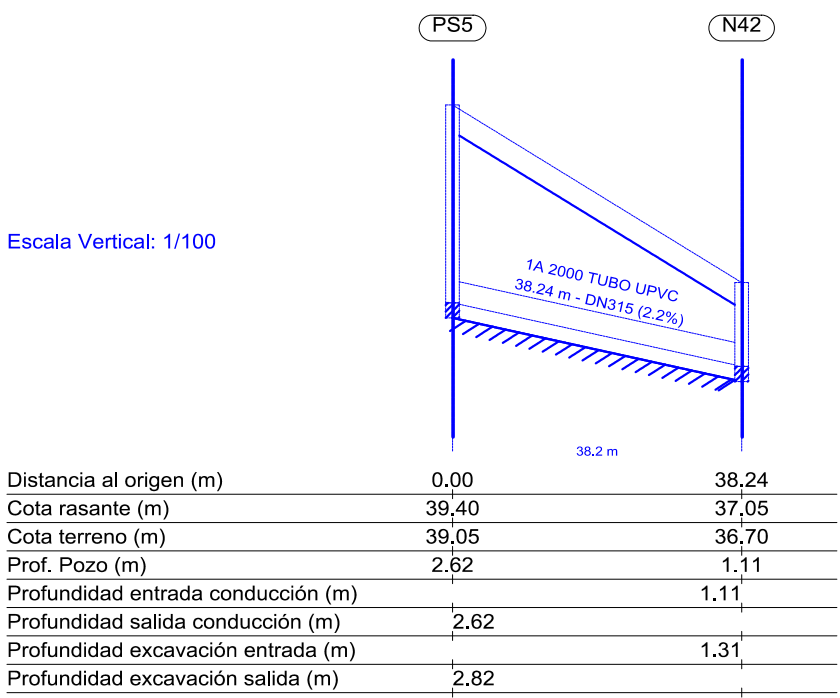

Escala Horizontal: 1/1000
Longitudinal 18

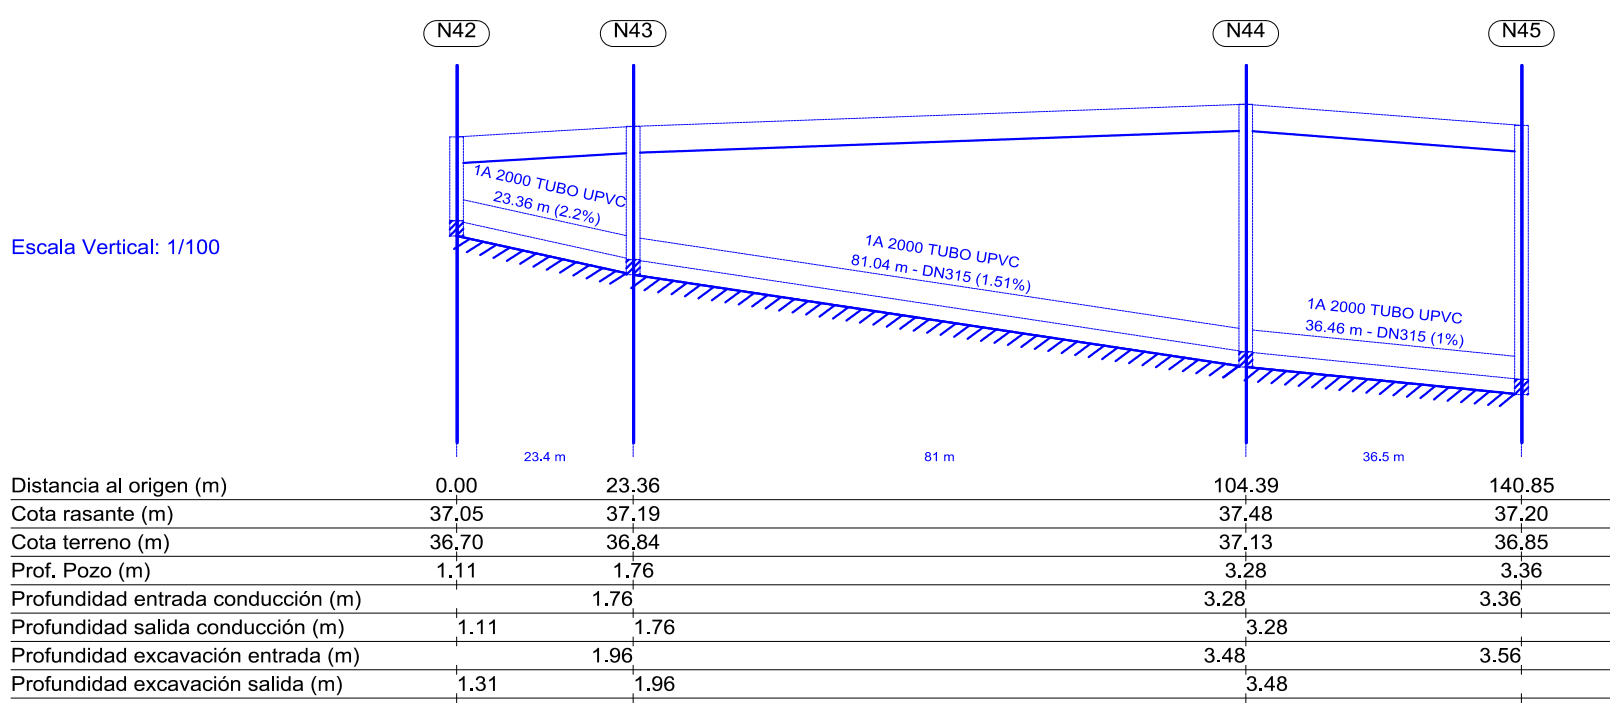

Escala Horizontal: 1/1000
Longitudinal 17



Ayuntamiento de Pajara

OBJETO DEL PROYECTO: Proyecto de las obras necesarias para la prestación de los servicios públicos esenciales

UBICACIÓN: Urbanización de La Pared, Pajara (Fuerteventura)

PLANO: RED DE ALCANTARILLADO. PERFILES LONGITUDINALES

HOJA Nº: 4.8
ESCALAS: 1/1000

INGENIERO CIVIL Y TÉCNICO DE OBRAS PÚBLICAS
MANUEL CARMONA JURADO
Colegiado nº 19.338

EXP. Nº: 1/2017-SER
FECHA: JUNIO 2017
SUSTITUYE AL Nº:
SUSTITUIDO POR EL Nº: