


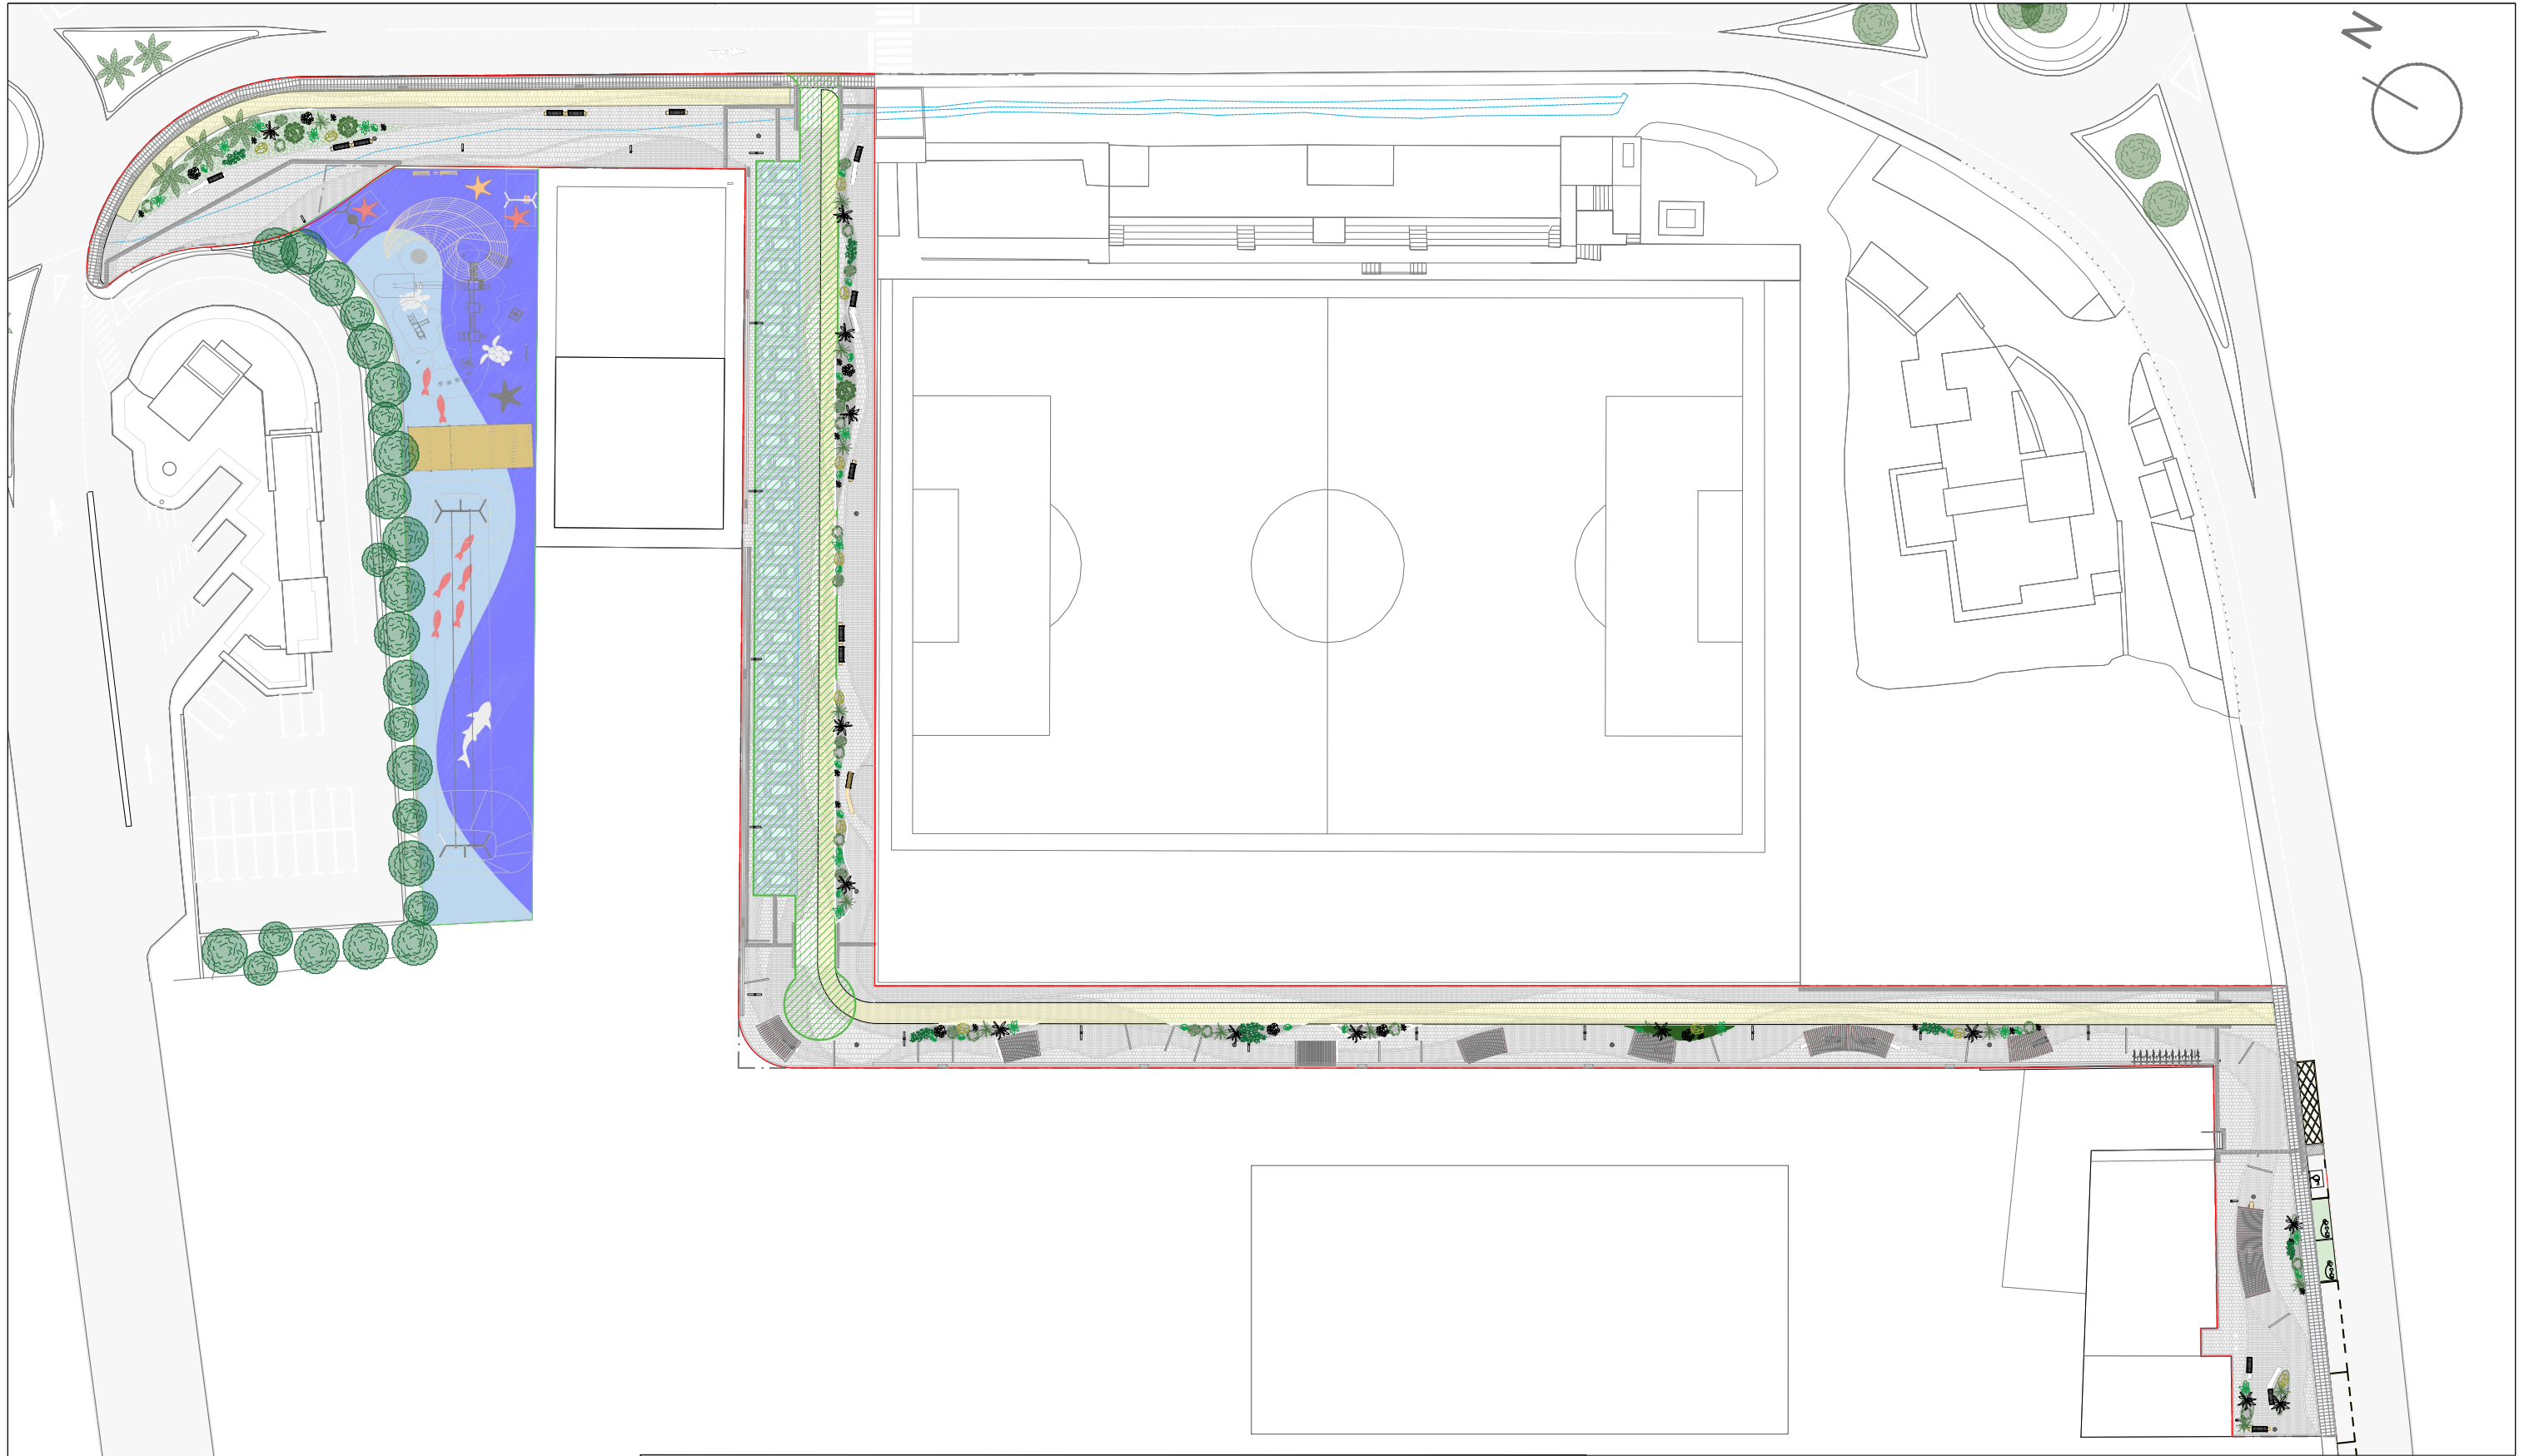

SUPERFICIE CARRIL BICI: 844.61m² SUPERFICIE ESPACIOS VERDES: 351.73m²		PROYECTO VIARIO EN EL POLÍGONO D5		SUPERFICIES	
SUPERFICIE RODONAL: 1021.36m² SUPERFICIE ZONAS DE ESTANCIA: 111.49m²		PROMOTOR AYUNTAMIENTO DE PÁJARA			
SUPERFICIE PEATONAL: 2919.11m² SUPERFICIES ZONAS EN SOMBRA: 152.36m²		SITUACIÓN COSTA CALMA			
SUPERFICIE TOTAL: 4785.08m² SUPERFICIE APARCAMIENTOS: 592.67m²		ARQUITECTOS JAVIER GUTIÉRREZ HERNÁNDEZ SEBASTIÁN ENRIQUE GARCÍA ARQUITECTO (Colg. Nº 3581) C/Roquito nº12-A Urb. Herbania, Tarajalejo - T.M. Tuineje ARQUITECTO (Colg. Nº 4012) C/Bentejui nº33, Puerto del Rosario		DIN A3	
				Escala 1:750	
				Nº Expediente 1-21(U)	
				6	