
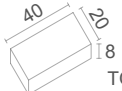
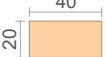
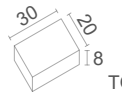
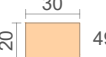
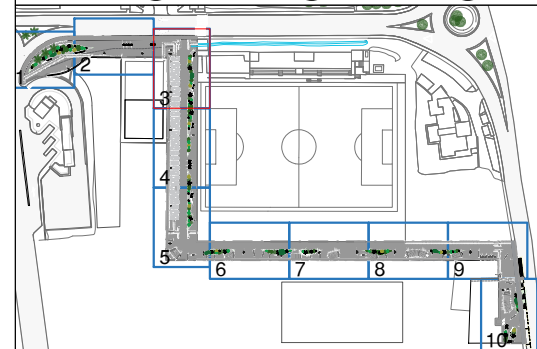


LOSA - ECOGRANIC					
 TOTAL: 1342.50m²	1  196.68m² VETEADO OXIDO	2  102.19m² VETEADO NIEVE	3  242.28m² VETEADO ACERO	4  318.62m² ABUJARDADO ACERO	5  282.29m² ABUJARDADO MICA
 TOTAL: 705.25m²	6  49.86m² VETEADO OXIDO	7  62.22m² VETEADO NIEVE	8  186.29m² VETEADO ACERO	9  206.73m² ABUJARDADO ACERO	10  223.90m² ABUJARDADO MICA

BORDILLO  TOTAL: 751.60m²	LOSA ABOTONADA 	LOSA ACANALADA 
21  VETEADO MICA: 2340.33ml VETEADO OXIDO: 472.51ml	22  22.32m² VETEADO ACERO	23  75.62m² VETEADO ACERO

*SE EXTRAEN COORDENADAS UTM A CADA METRO DE CADA LINEA SEÑALADA. QUEDA AJUNTADO EN UN ANEXO AL FINAL DEL DOCUMENTO P.I.: PUNTO INICIAL P.F.: PUNTO FINAL P.R.: PUNTO DE REFERENCIA
● POLILINEAS UTM ○ CAMBIOS DE PAVIMENTO

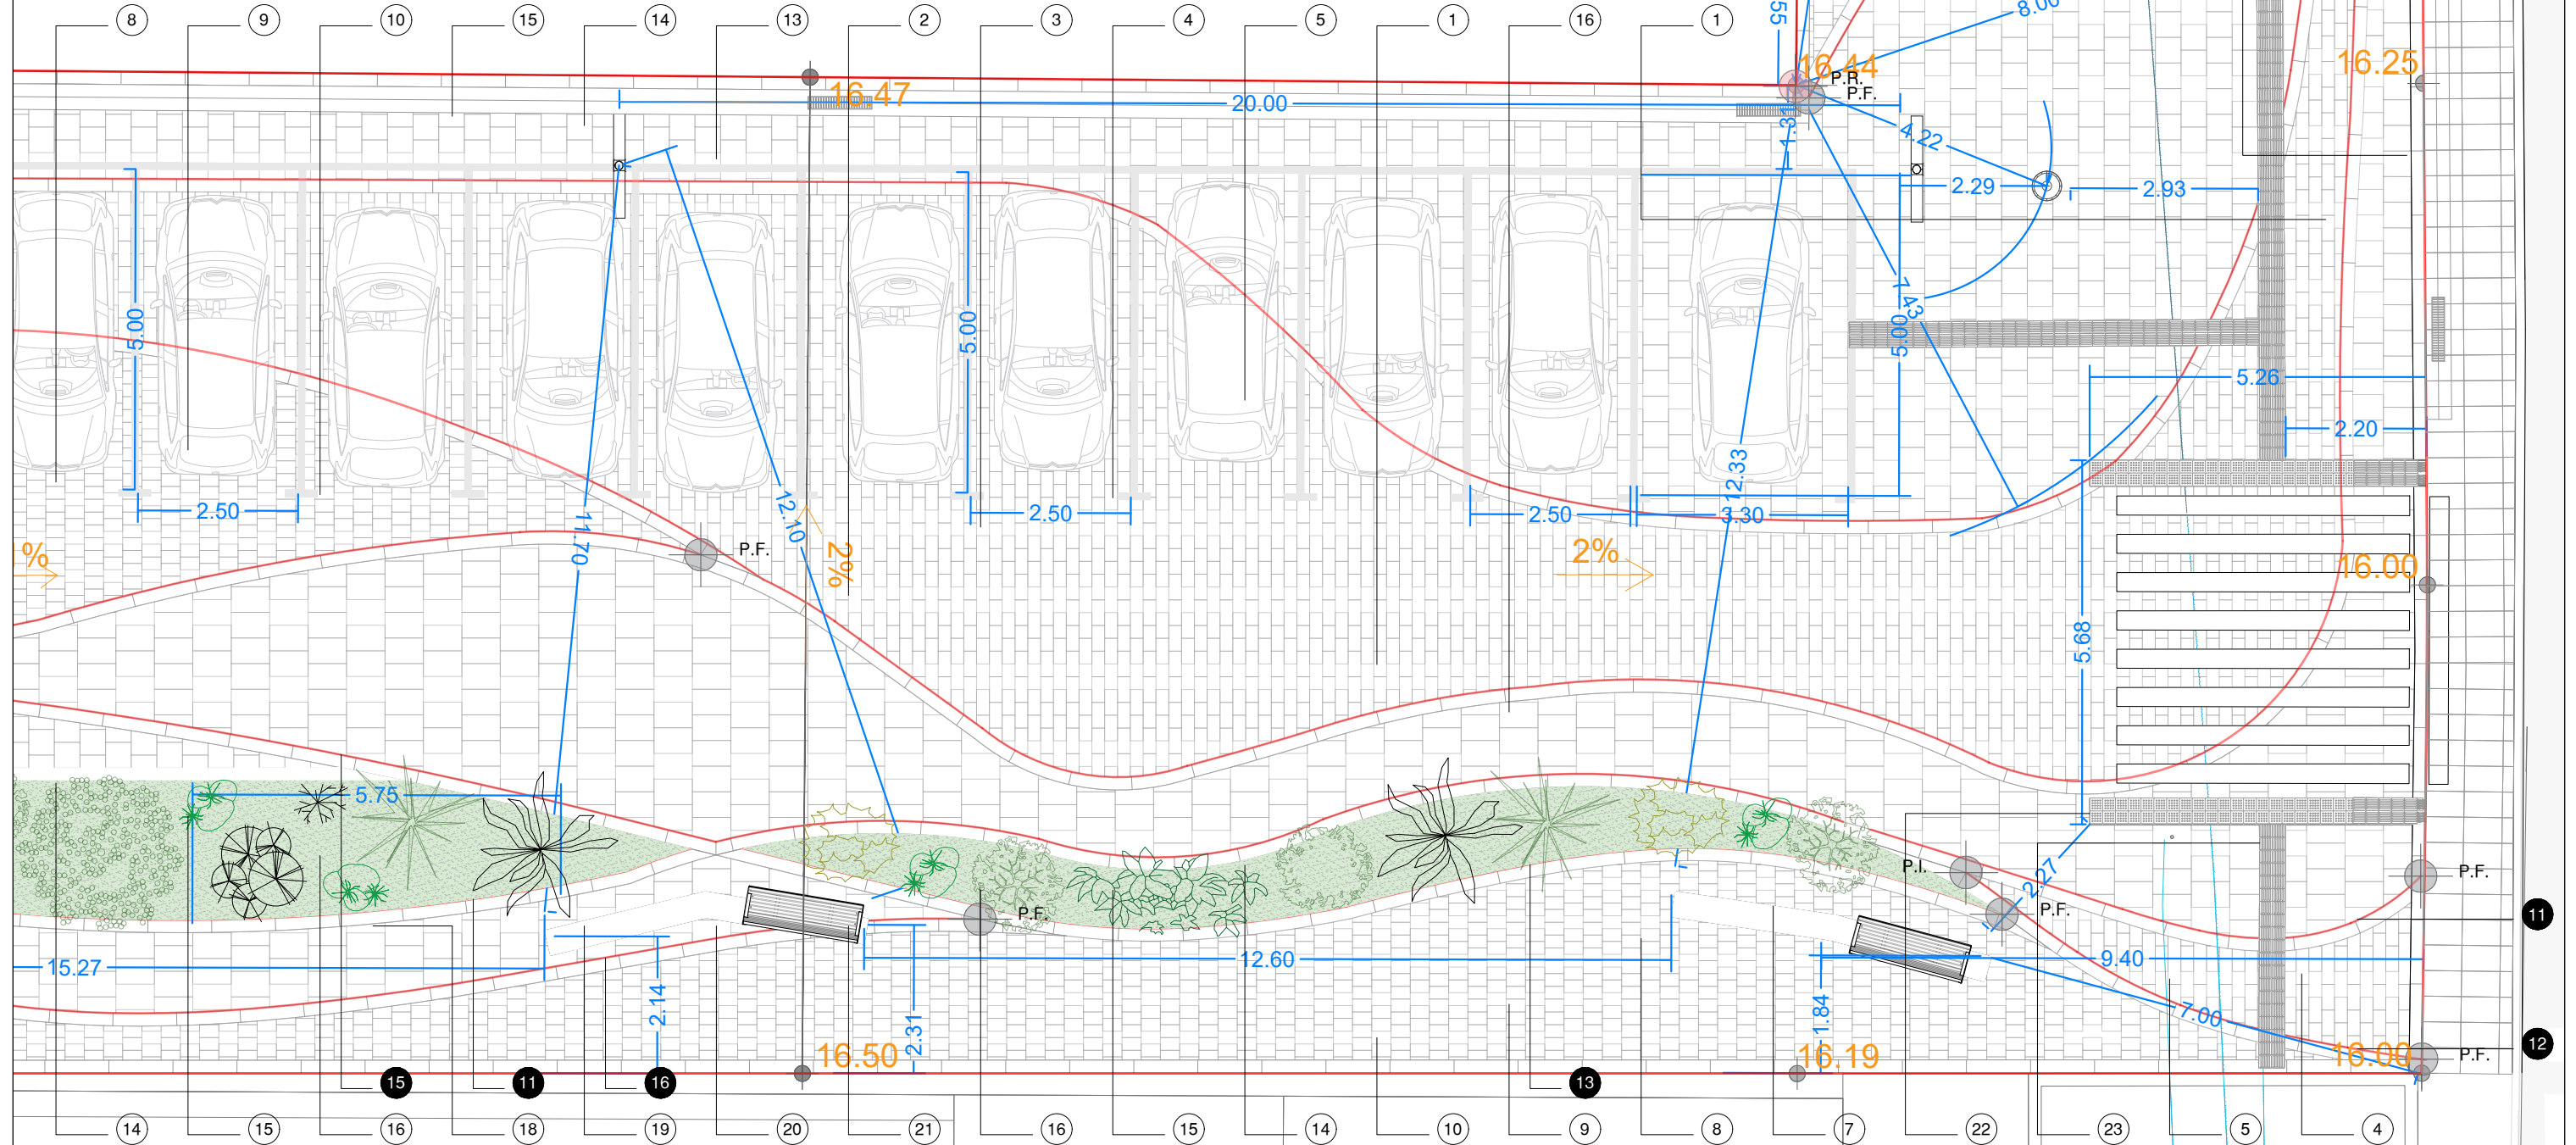

LOSA - ECOGRANIC					
 TOTAL: 1459.90m²	11  143.47m² VETEADO OXIDO	12  146.83m² VETEADO NIEVE	13  291.79m² VETEADO ACERO	14  350.24m² ABUJARDADO ACERO	15  331.80m² ABUJARDADO MICA
 TOTAL: 688.20m²	16  365.09m² VETEADO OXIDO	17  0 - m² VETEADO NIEVE	18  13.15m² VETEADO ACERO	19  100.40m² ABUJARDADO ACERO	20  140.58m² ABUJARDADO MICA

PROYECTO	VIARIO EN EL POLÍGONO D5
PROMOTOR	AYUNTAMIENTO DE PÁJARA
SITUACIÓN	COSTA CALMA

PLANTA GENERAL
ZOOM 3

DIN A3

Escala
 1:100

Nº Expediente
1-21(U)

7.4



JAVIER GUTIÉRREZ HERNÁNDEZ
SEBASTIÁN ENRIQUE GARCÍA

ARQUITECTO (Colg. N° 3581)
C/Roquito n°12-A Urb. Herbania. Tlfm:662 205 872
Tarapoto - T.M. Tumbes Email: jaguher1990@gmail.com

ARQUITECTO (Colg. N° 4012)
C/ Bentejui n°33. Tfn: 633 769 929
Puerto del Rosario Email: co.garcia.gon@gmail.com