## LOSA - ECOGRANIC

| | | | | | |
|---|---|---|---|---|---|
| 40 / 20 / 8 — TOTAL: 1342.50m² | 1 — 40 / 20 — 196.68m² — VETEADO OXIDO | 2 — 40 / 20 — 102.19m² — VETEADO NIEVE | 3 — 40 / 20 — 242.28m² — VETEADO ACERO | 4 — 40 / 20 — 318.62m² — ABUJARDADO ACERO | 5 — 40 / 20 — 282.29m² — ABUJARDADO MICA |
| 30 / 20 / 8 — TOTAL: 705.25m² | 6 — 30 / 20 — 49.86m² — VETEADO OXIDO | 7 — 30 / 20 — 62.22m² — VETEADO NIEVE | 8 — 30 / 20 — 186.29m² — VETEADO ACERO | 9 — 30 / 20 — 206.73m² — ABUJARDADO ACERO | 10 — 30 / 20 — 223.90m² — ABUJARDADO MICA |

## LOSA - ECOGRANIC

| | | | | | |
|---|---|---|---|---|---|
| 40 / 40 / 8 — TOTAL: 1459.90m² | 11 — 40 / 40 — 143.47m² — VETEADO OXIDO | 12 — 40 / 40 — 146.83m² — VETEADO NIEVE | 13 — 40 / 40 — 291.79m² — VETEADO ACERO | 14 — 40 / 40 — 350.24m² — ABUJARDADO ACERO | 15 — 40 / 40 — 331.80m² — ABUJARDADO MICA |
| 60 / 40 / 8 — TOTAL: 688.20m² | 16 — 60 / 40 — 365.09m² — VETEADO OXIDO | 17 — 60 / 40 — 0 - m² — VETEADO NIEVE | 18 — 60 / 40 — 13.15m² — VETEADO ACERO | 19 — 60 / 40 — 100.40m² — ABUJARDADO ACERO | 20 — 60 / 40 — 140.58m² — ABUJARDADO MICA |

*SE EXTRAEN COORDENADAS UTM A CADA METRO DE CADA LINEA SEÑALADA. QUEDA AJUNTADO EN UN ANEXO AL FINAL DEL DOCUMENTO P.I.: PUNTO INCIAL P.F.: PUNTO FINAL P.R.:PUNTO DE REFERENCIA

● POLILINEAS UTM ○ CAMBIOS DE PAVIMENTO

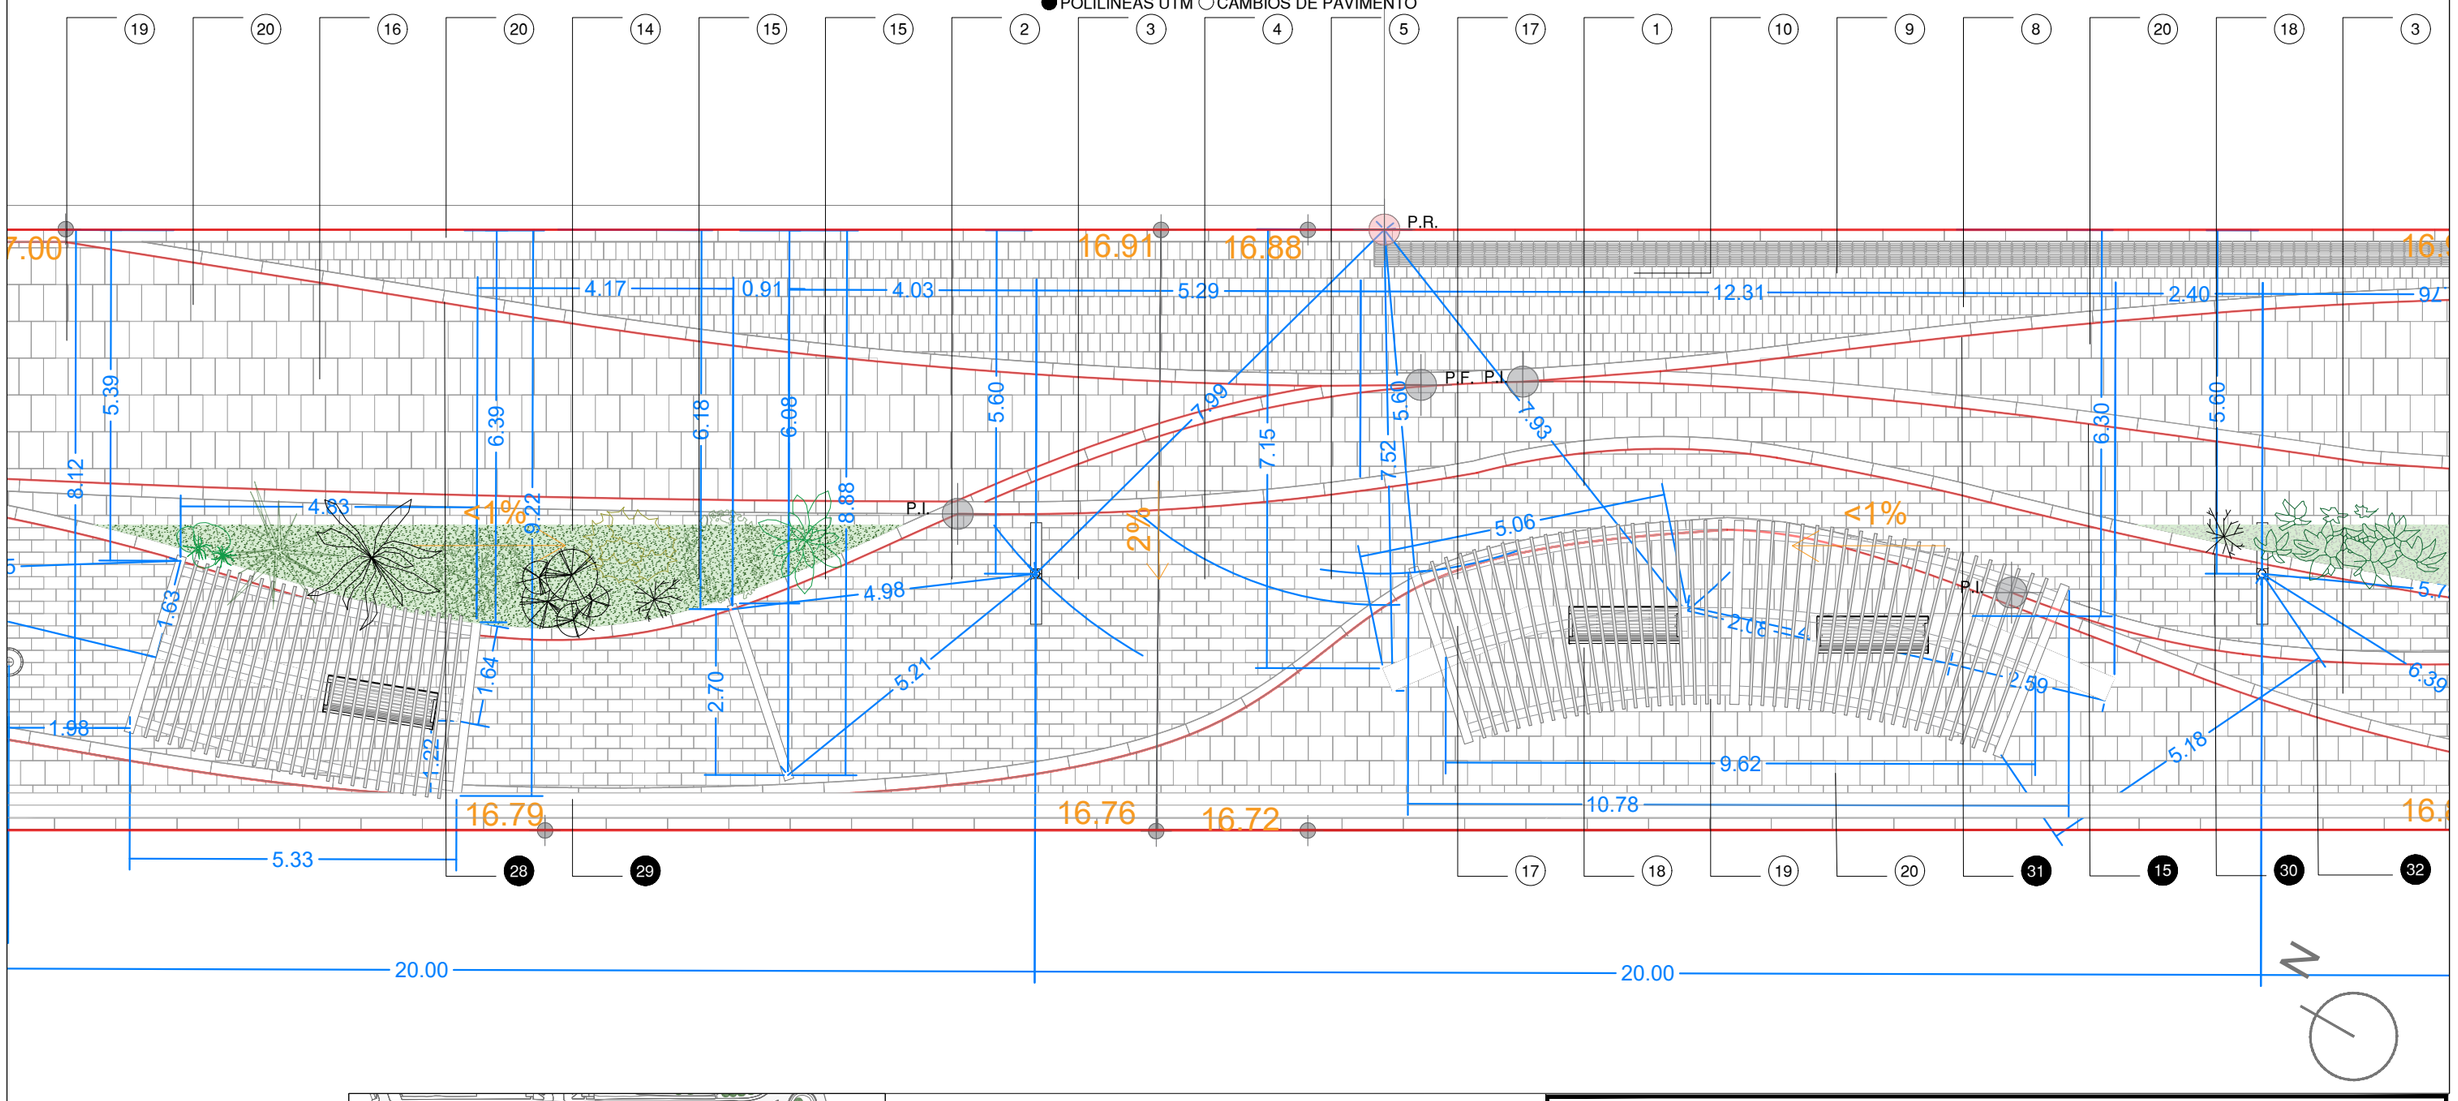


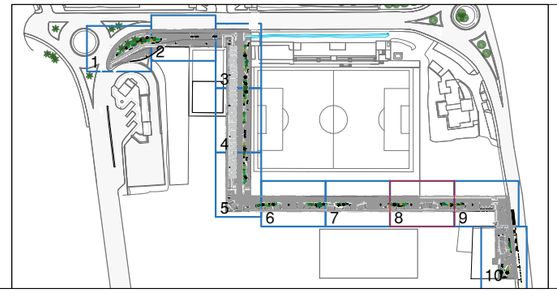


| BORDILLO | LOSA ABOTONADA | LOSA ACANALADA | CAZ RIGOLA |
|---|---|---|---|
| 100 / 20 / 25 — TOTAL: 751.60m² | 20 / 20 / 8 | 20 / 20 / 8 | 70 / 40 / 9.5 |

| 21 | 22 | 23 | |
|---|---|---|---|
| 100 / 20 | 20 / 20 — 22.32m² | 20 / 20 — 75.62m² | 70 / 40 |
| VETEADO MICA: 2340.33ml<br>VETEADO OXIDO: 472.51ml | VETEADO ACERO | VETEADO ACERO | 814.25 ml<br>VETEADO ACERO |

| | |
|---|---|
| PROYECTO | VIARIO EN EL POLÍGONO D5 |
| PROMOTOR | AYUNTAMIENTO DE PÁJARA |
| SITUACIÓN | COSTA CALMA |

PLANTA GENERAL
ZOOM 8

DIN A3

Escala 1:100

Nº Expediente 1-21(U)

7.9


JAVIER GUTIÉRREZ HERNÁNDEZ
SEBASTIÁN ENRIQUE GARCÍA

ARQUITECTO (Colg. Nº 3581)
C/Roquito nº12-A Urb. Herbania. Tarajalejo - T.M. Tuineje
Tlfn:662 205 872
Email: jaguher1990@gmail.com

ARQUITECTO (Colg. Nº 4012)
C/Benteju nº33. Puerto del Rosario
Tlfn:633 769 929
Email: se.garcia.gon@gmail.com


GUTIERREZ HERNANDEZ JAVIER - 78535122N — Firmado digitalmente por GUTIERREZ HERNANDEZ JAVIER - 78535122N. Fecha: 2021.06.05 09:34:02 +01'00'

Firmado digitalmente por GARCIA SEBASTIAN ENRIQUE - X1607710A. Fecha: 2021.06.05 09:34:42 +01'00'