



SECCION H

SECCIÓN H

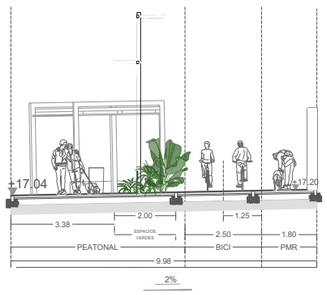


SECCIÓN C

SECCION C

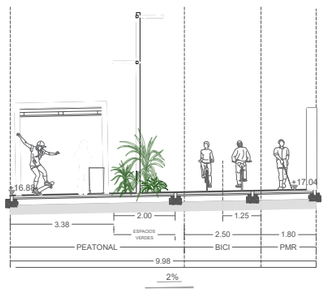


SECCIÓN D

SECCION D

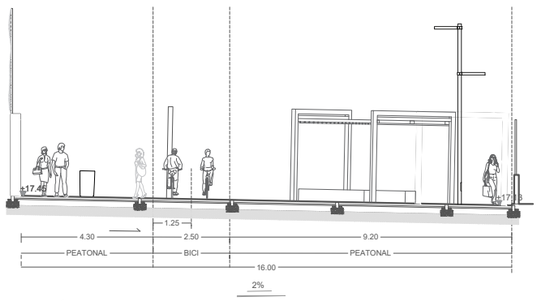


SECCIÓN E

SECCION E

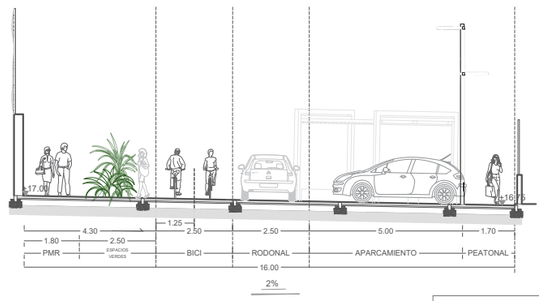


SECCIÓN F

SECCION F

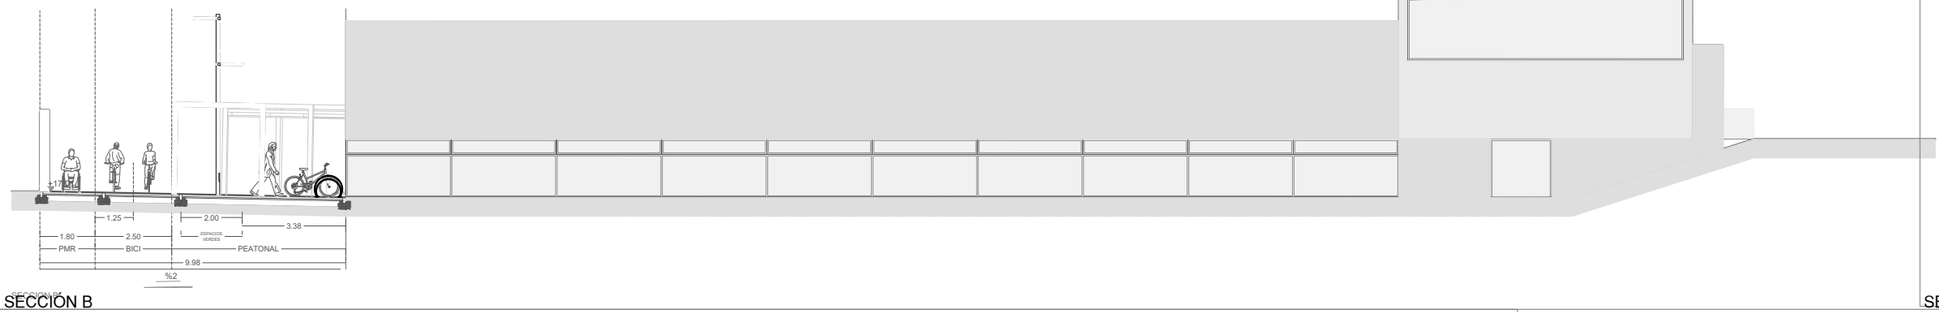


SECCIÓN B

SECCION B

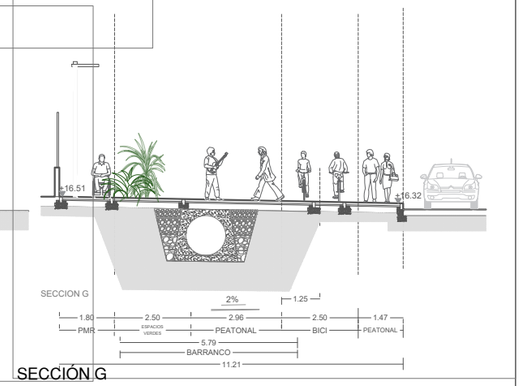

SECCIÓN G

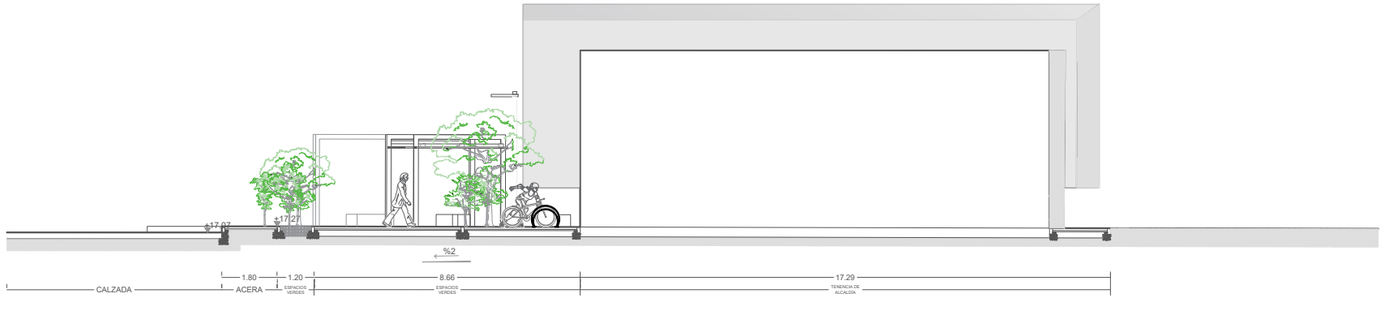

SECCIÓN A

SECCION A

PROYECTO	VIARIO EN EL POLÍGONO D5
PROMOTOR	AYUNTAMIENTO DE PÁJARA
SITUACIÓN	COSTA CALMA

ALZADOS Y SECCIONES

DIN A3

Escala 1:200

8

ARQUITECTOS

JAVIER GUTIÉRREZ HERNÁNDEZ
SEBASTIÁN ENRIQUE GARCÍA

ARQUITECTO (Colg. Nº 3581)
C/Roquito nº12-A Urb. Herbania, Tarajalejo - T.M. Tuineje
Tlfn:662 205 872
Email: jaguher1990@gmail.com

ARQUITECTO (Colg. Nº 4012)
C/Bentejuí nº33, Puerto del Rosario
Tlfn:633 769 929
Email: se.garcia.gon@gmail.com

GUTIERREZ HERNANDEZ JAVIER - 78535122N — Firmado digitalmente por GUTIERREZ HERNANDEZ JAVIER - 78535122N Fecha: 2021.06.07 13:49:25 +01'00'

GARCIA GONZALEZ SEBASTIAN ENRIQUE - X3307716A — Firmado digitalmente por GARCIA GONZALEZ SEBASTIAN ENRIQUE - X3307716A Fecha: 2021.06.07 13:49:25 +01'00'

Nº Expediente 1-21(U)