

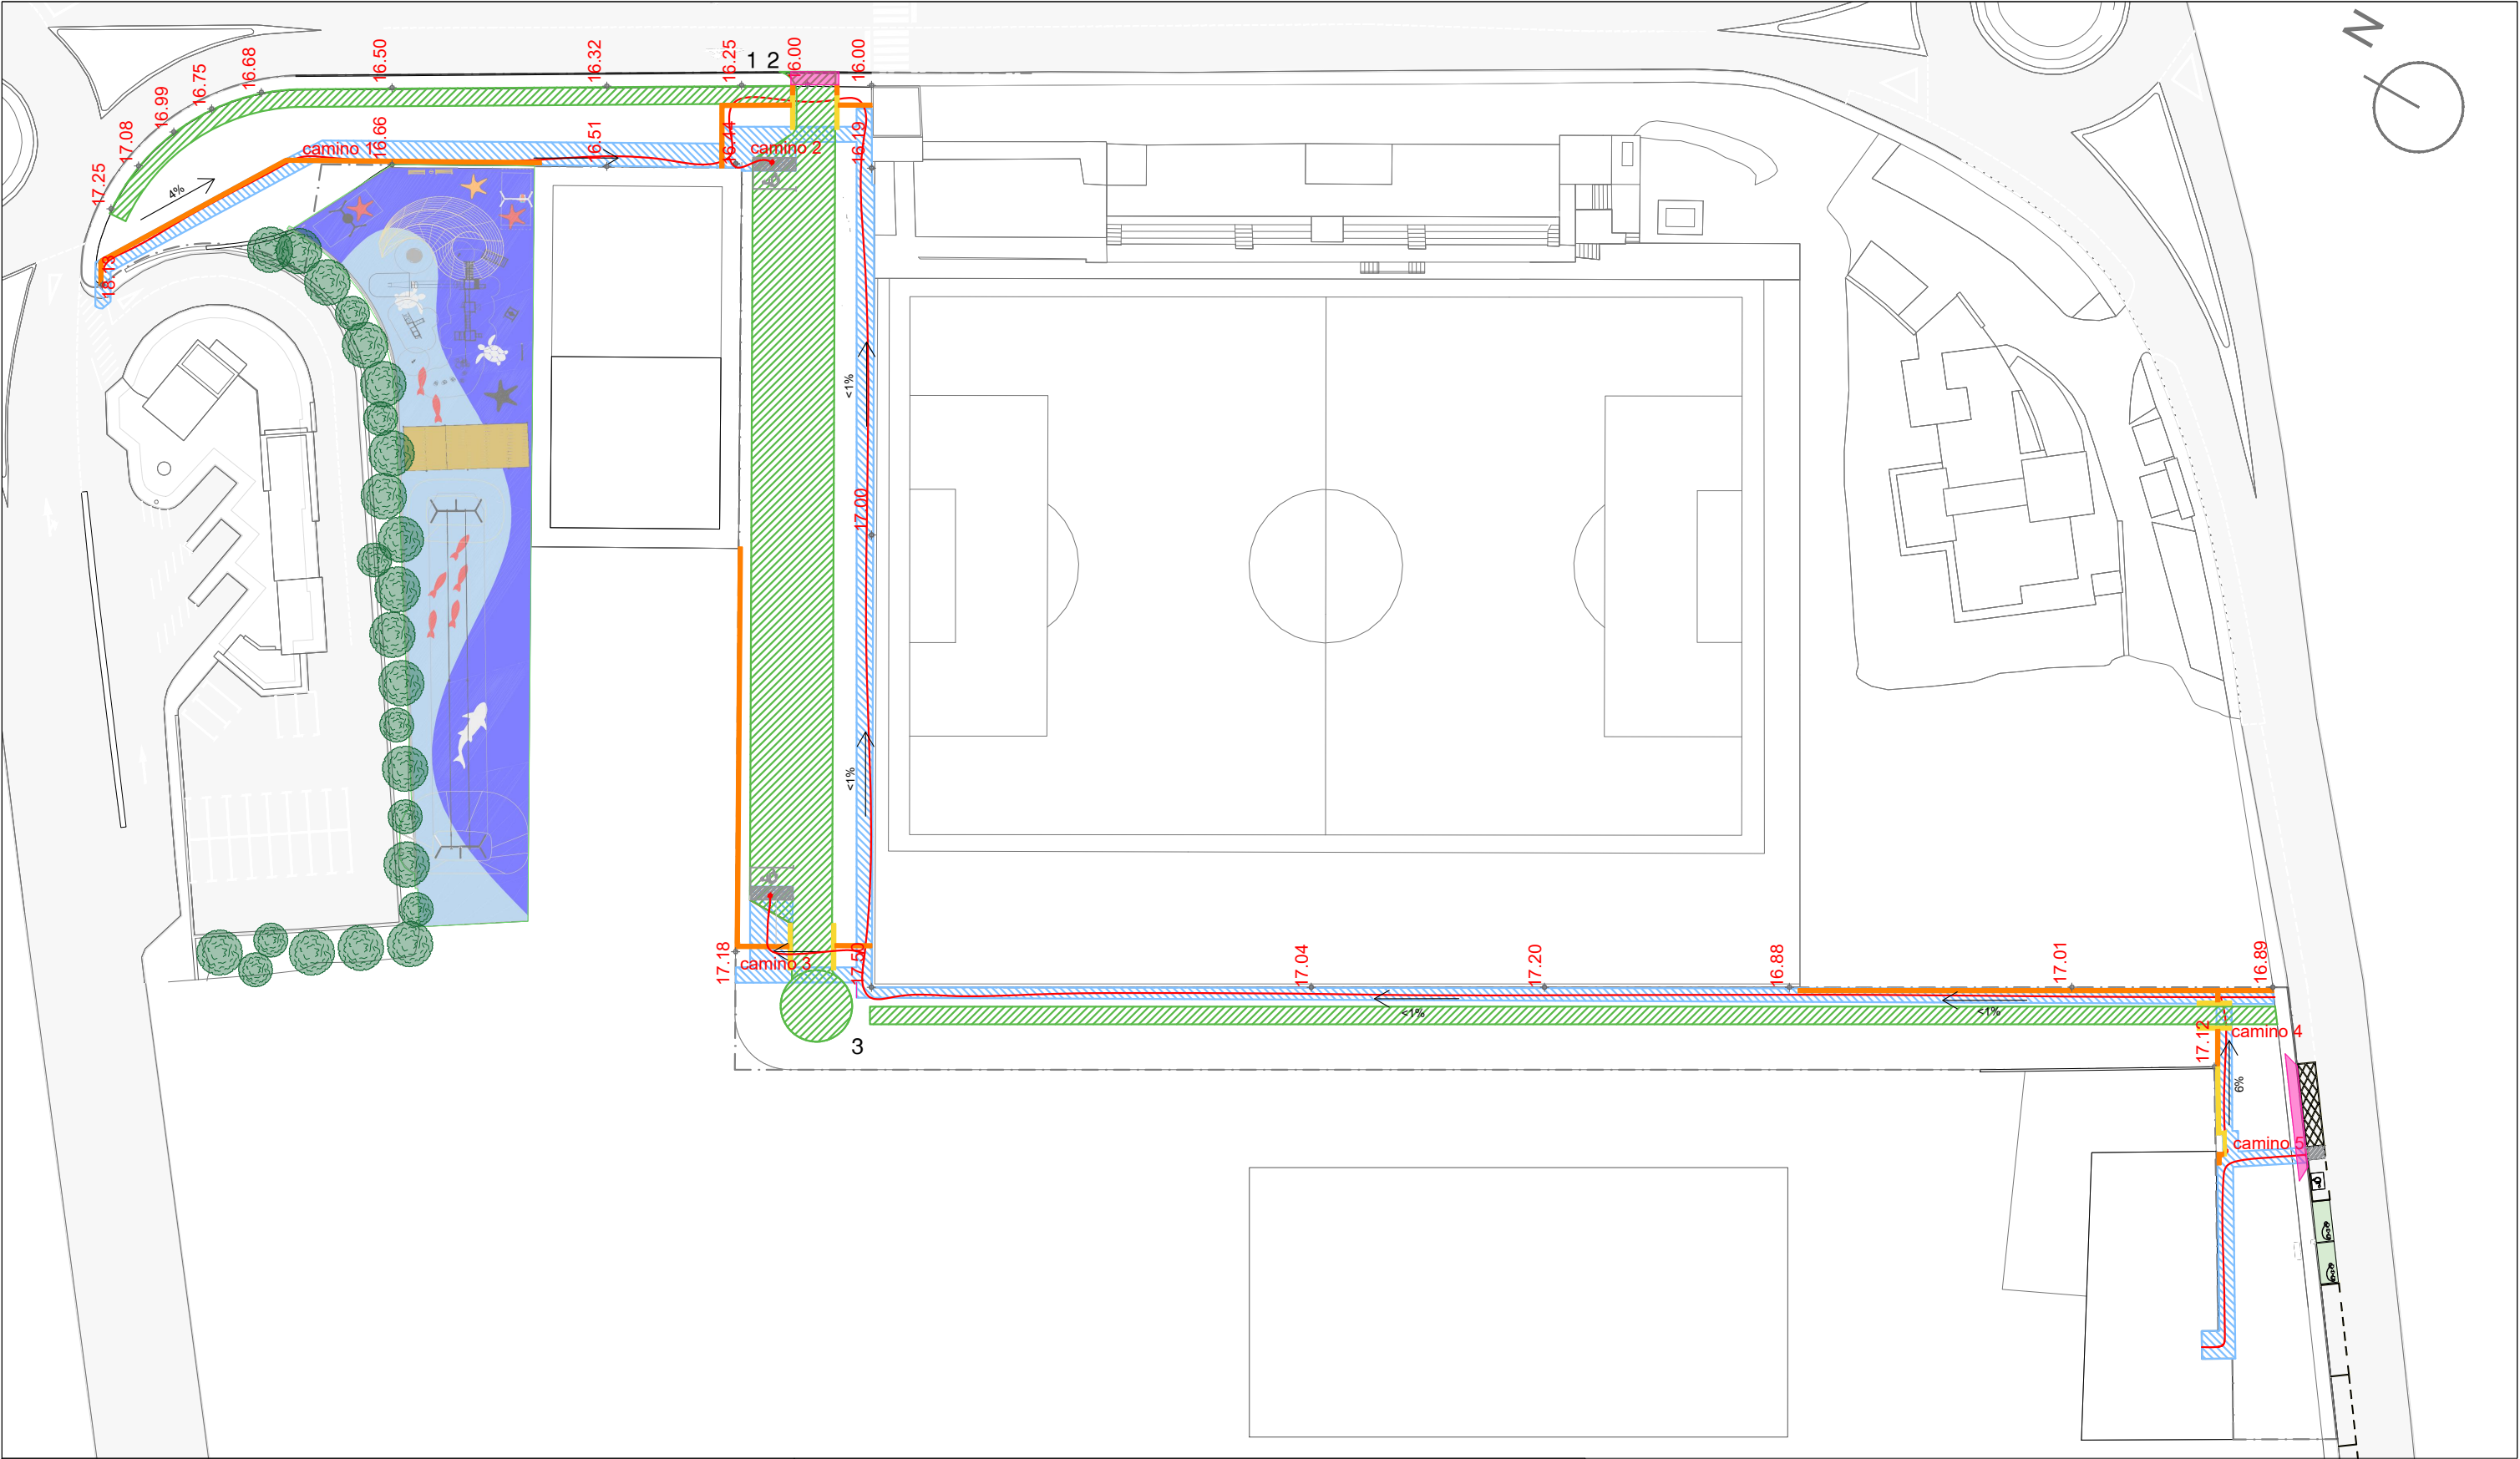


1

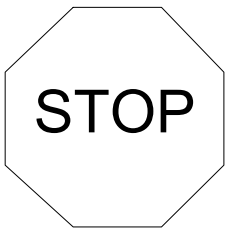

2

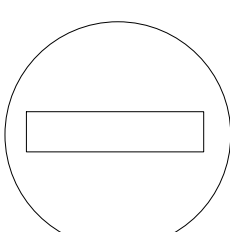

3

RECORRIDO ÓPTIMO PARA PMR

ITINERARIO PEATONAL ADAPTADO (IPA)

TRAMOS RODONAL

PAVIMENTO DIRECCIONAL ABOTONADO

PAVIMENTO DIRECCIONAL ACANALADO

CAMINO 1: 375.55m

CAMINO 2: 6m

CAMINO 3: 16.40m

CAMINO 4: 18.35m

CAMINO 5: 18.35m

PROYECTO VIARIO EN EL POLÍGONO D5

PROMOTOR AYUNTAMIENTO DE PÁJARA

SITUACIÓN COSTA CALMA



JAVIER GUTIÉRREZ HERNÁNDEZ  
SEBASTIÁN ENRIQUE GARCÍA

ARQUITECTO (Colg. N° 3581) C/Roquito n°12-A Urb. Herbania, Tlfn:662 205 872 C/Bentejui n°33, Tlfn:633 769 929  
Tarajalejo - T.M. Tuineje Email: jaguher1990@gmail.com Puerto del Rosario Email: se.garcia.gon@gmail.com

ACCESIBILIDAD

DIN A3

Escala  
1:750

Nº Expediente  
1-21(U)

10