




1

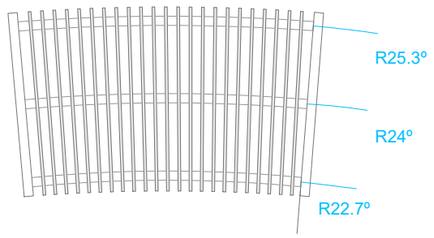


2

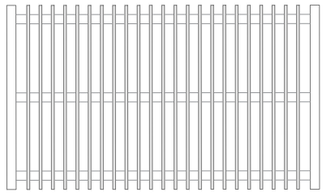


3

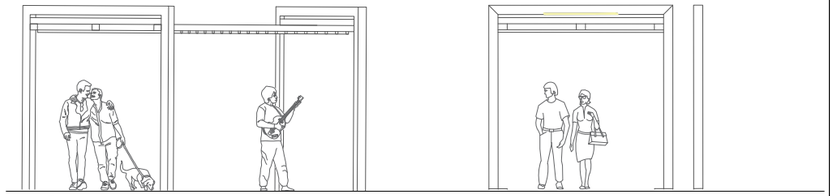


PÉRGOLA TIPO 5 ALZADO TRANSVERSAL

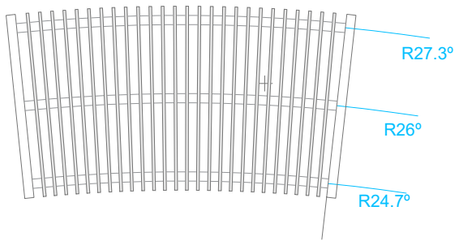


4

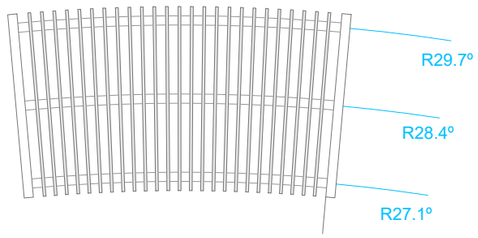


5

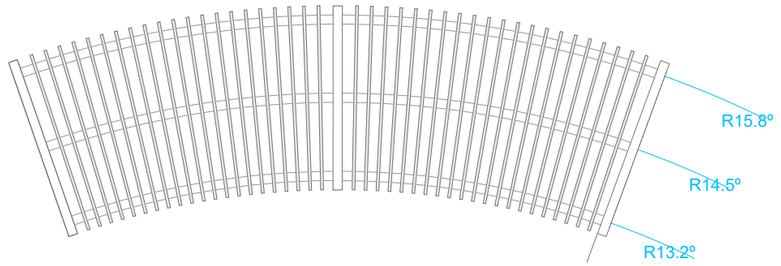


6

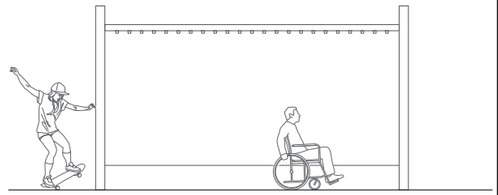


ALZADO LONGITUDINAL

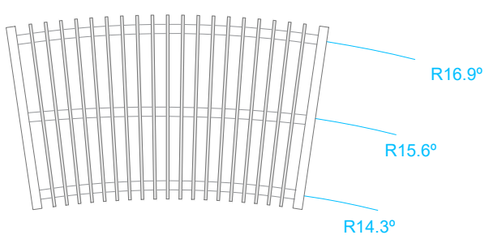


7

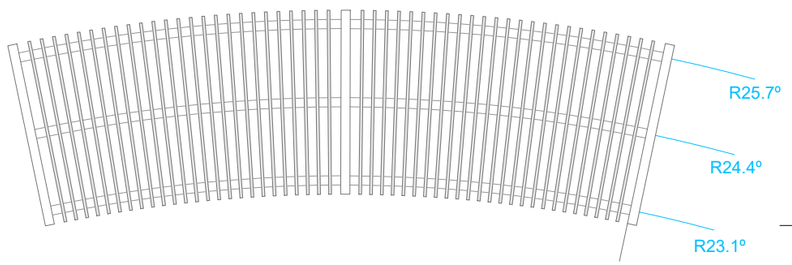

8

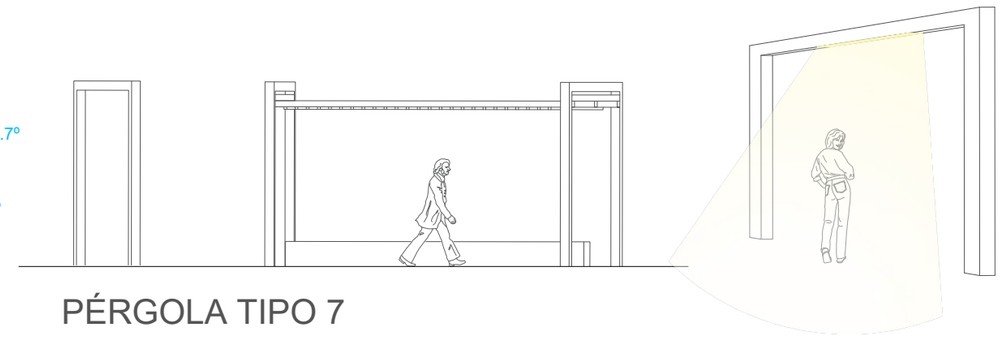

PÉRGOLA TIPO 7

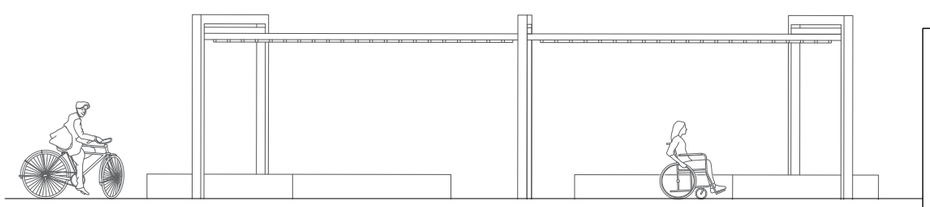

PÉRGOLA TIPO 6



PROYECTO: VIARIO EN EL POLÍGONO D5

PROMOTOR: AYUNTAMIENTO DE PÁJARA

SITUACIÓN: COSTA CALMA

MOBILIARIO
PÉRGOLAS

DIN A3

Escala 1:100

Nº Expediente 1-21(U)

11.1

JAVIER GUTIÉRREZ HERNÁNDEZ
SEBASTIÁN ENRIQUE GARCÍA

ARQUITECTO (Colg. Nº 3581)
C/Roquito nº12-A Urb. Herbania. Tlfn:662 205 872
Tarajalejo - T.M. Tuineje Email: jaguher1990@gmail.com

ARQUITECTO (Colg. Nº 4012)
C/Bentejuí nº33. Tlfn:633 769 929
Puerto del Rosario Email: se.garcia.gon@gmail.com