
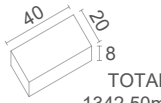
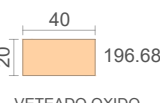
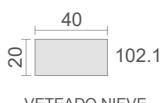
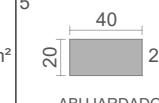
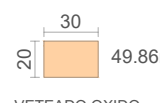
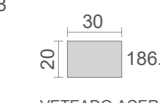
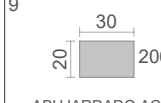
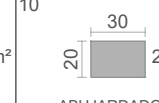
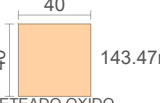
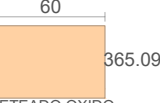
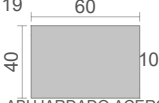
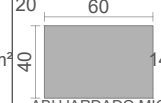
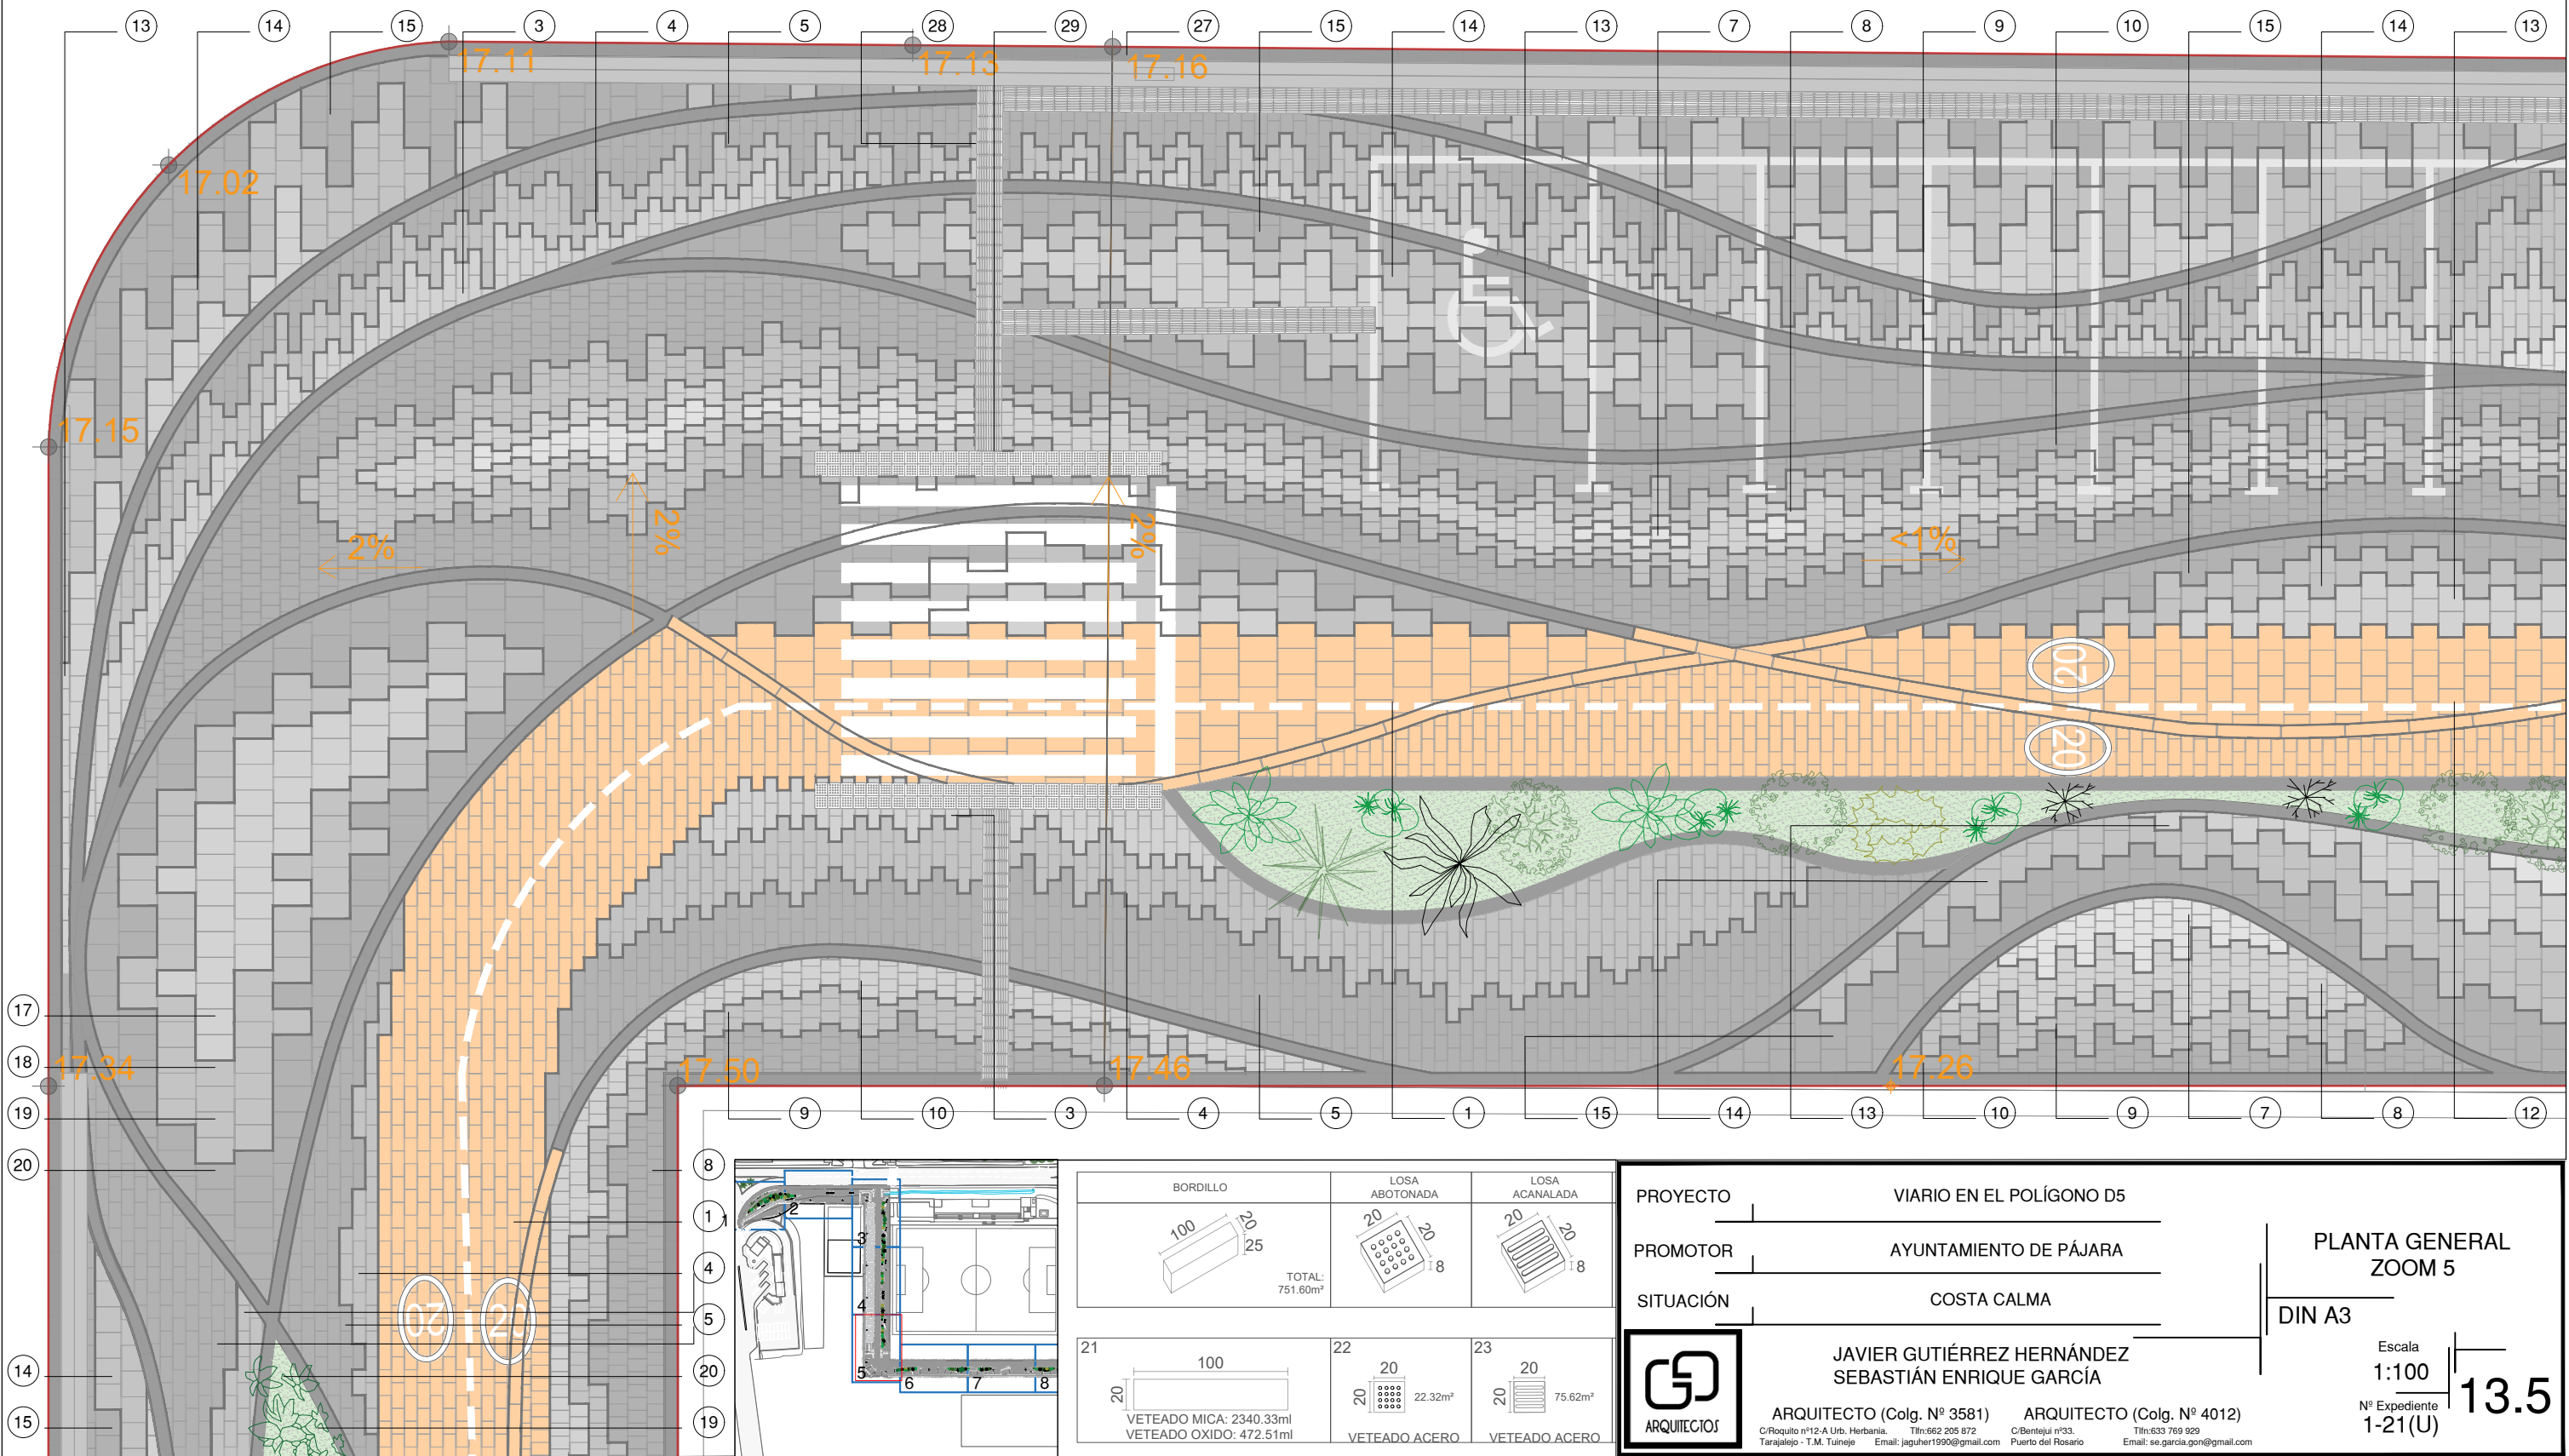
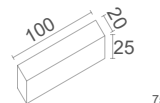
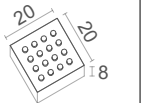
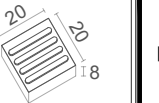
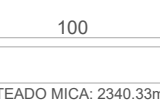
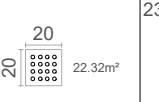


LOSA - ECOGRANIC					
 TOTAL: 1342.50m ²	1  196.68m ² VETEADO OXIDO	2  102.19m ² VETEADO NIEVE	3  242.28m ² VETEADO ACERO	4  318.62m ² ABUJARDADO ACERO	5  282.29m ² ABUJARDADO MICA
 TOTAL: 705.25m ²	6  49.86m ² VETEADO OXIDO	7  62.22m ² VETEADO NIEVE	8  186.29m ² VETEADO ACERO	9  206.73m ² ABUJARDADO ACERO	10  223.90m ² ABUJARDADO MICA

LOSA - ECOGRANIC					
 TOTAL: 1459.90m ²	11  143.47m ² VETEADO OXIDO	12  146.83m ² VETEADO NIEVE	13  291.79m ² VETEADO ACERO	14  350.24m ² ABUJARDADO ACERO	15  331.80m ² ABUJARDADO MICA
 TOTAL: 688.20m ²	16  365.09m ² VETEADO OXIDO	17  0 - m ² VETEADO NIEVE	18  13.15m ² VETEADO ACERO	19  100.40m ² ABUJARDADO ACERO	20  140.58m ² ABUJARDADO MICA

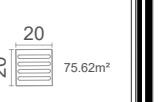

BORDILLO	LOSA ABOTONADA	LOSA ACANALADA
 TOTAL: 751.60m ²	 22.32m ²	 75.62m ²
21  VETEADO MICA: 2340.33ml VETEADO OXIDO: 472.51ml	22  22.32m ² VETEADO ACERO	23  75.62m ² VETEADO ACERO

PROYECTO

PROMOTOR

SITUACIÓN

VIARIO EN EL POLÍGONO D5

AYUNTAMIENTO DE PÁJARA

COSTA CALMA

PLANTA GENERAL
ZOOM 5

DIN A3

Escala
1:100

Nº Expediente
1-21(U)

13.5

ARQUITECTO (Colg. Nº 3581)

ARQUITECTO (Colg. Nº 4012)

JAVIER GUTIÉRREZ HERNÁNDEZ
SEBASTIÁN ENRIQUE GARCÍA

C/Roquito nº12-A Urb. Herbania, Tarajalejo - T.M. Tuineje

Tlf: 662 205 872
Email: jaguher1990@gmail.com

C/Bentejui nº33, Puerto del Rosario

Tlf: 633 769 929
Email: se.garcia.gon@gmail.com