LOSA - ECOGRANIC

40 / 20 / 8 TOTAL: 1342.50m²	1 40 / 20 196.68m² VETEADO OXIDO	2 40 / 20 102.19m² VETEADO NIEVE	3 40 / 20 242.28m² VETEADO ACERO	4 40 / 20 318.62m² ABUJARDADO ACERO	5 40 / 20 282.29m² ABUJARDADO MICA
30 / 20 / 8 TOTAL: 705.25m²	6 30 / 20 49.86m² VETEADO OXIDO	7 30 / 20 62.22m² VETEADO NIEVE	8 30 / 20 186.29m² VETEADO ACERO	9 30 / 20 206.73m² ABUJARDADO ACERO	10 30 / 20 223.90m² ABUJARDADO MICA

LOSA - ECOGRANIC

40 / 40 / 8 TOTAL: 1459.90m²	11 40 / 40 143.47m² VETEADO OXIDO	12 40 / 40 146.83m² VETEADO NIEVE	13 40 / 40 291.79m² VETEADO ACERO	14 40 / 40 350.24m² ABUJARDADO ACERO	15 40 / 40 331.80m² ABUJARDADO MICA
60 / 40 / 8 TOTAL: 688.20m²	16 60 / 40 365.09m² VETEADO OXIDO	17 60 / 40 0 - m² VETEADO NIEVE	18 60 / 40 13.15m² VETEADO ACERO	19 60 / 40 100.40m² ABUJARDADO ACERO	20 60 / 40 140.58m² ABUJARDADO MICA

*SE EXTRAEN COORDENADAS UTM A CADA METRO DE CADA LINEA SEÑALADA. QUEDA AJUNTADO EN UN ANEXO AL FINAL DEL DOCUMENTO P.I.: PUNTO INCIAL P.F.: PUNTO FINAL P.R.:PUNTO DE REFERENCIA

● POLILINEAS UTM ○ CAMBIOS DE PAVIMENTO

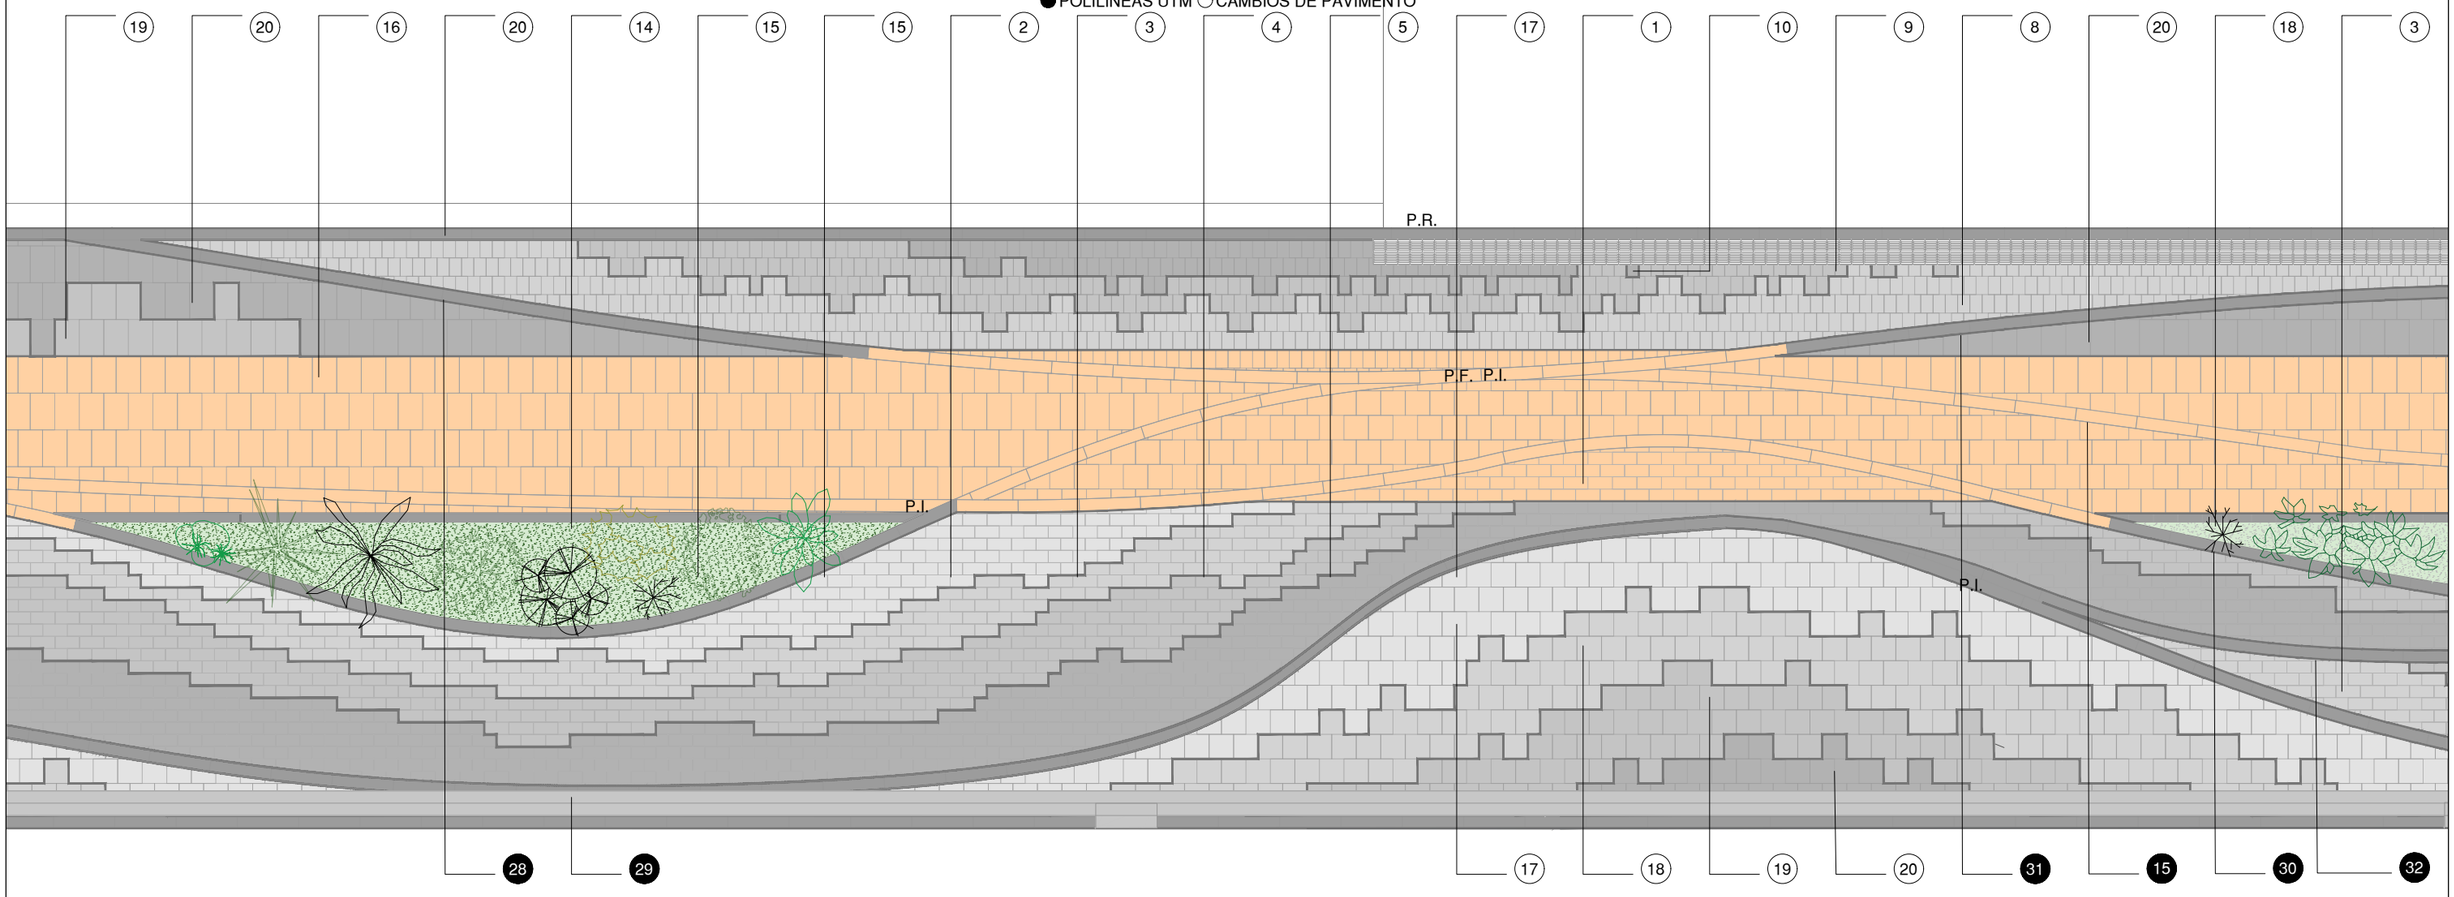

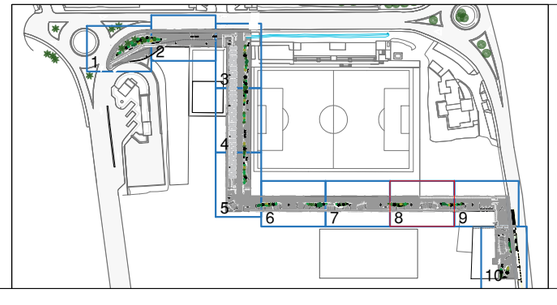

BORDILLO	LOSA ABOTONADA	LOSA ACANALADA	CAZ RIGOLA
100 / 20 / 25 TOTAL: 751.60m²	20 / 20 / 8	20 / 20 / 8	70 / 40 / 9.5

21	22	23	
100 / 20 VETEADO MICA: 2340.33ml VETEADO OXIDO: 472.51ml	20 / 20 22.32m² VETEADO ACERO	20 / 20 75.62m² VETEADO ACERO	70 / 40 814.25 ml VETEADO ACERO

PROYECTO	VIARIO EN EL POLÍGONO D5
PROMOTOR	AYUNTAMIENTO DE PÁJARA
SITUACIÓN	COSTA CALMA

ARQUITECTOS

JAVIER GUTIÉRREZ HERNÁNDEZ
SEBASTIÁN ENRIQUE GARCÍA

ARQUITECTO (Colg. Nº 3581)
C/Roquito nº12-A Urb. Herbania. Tlfn:662 205 872
Tarajalejo - T.M. Tuineje Email: jaguher1990@gmail.com

ARQUITECTO (Colg. Nº 4012)
C/Bentejui nº33. Tlfn:633 769 929
Puerto del Rosario Email: se.garcia.gon@gmail.com

PLANTA GENERAL
ZOOM 8

DIN A3

Escala 1:100

Nº Expediente 1-21(U)

13.8