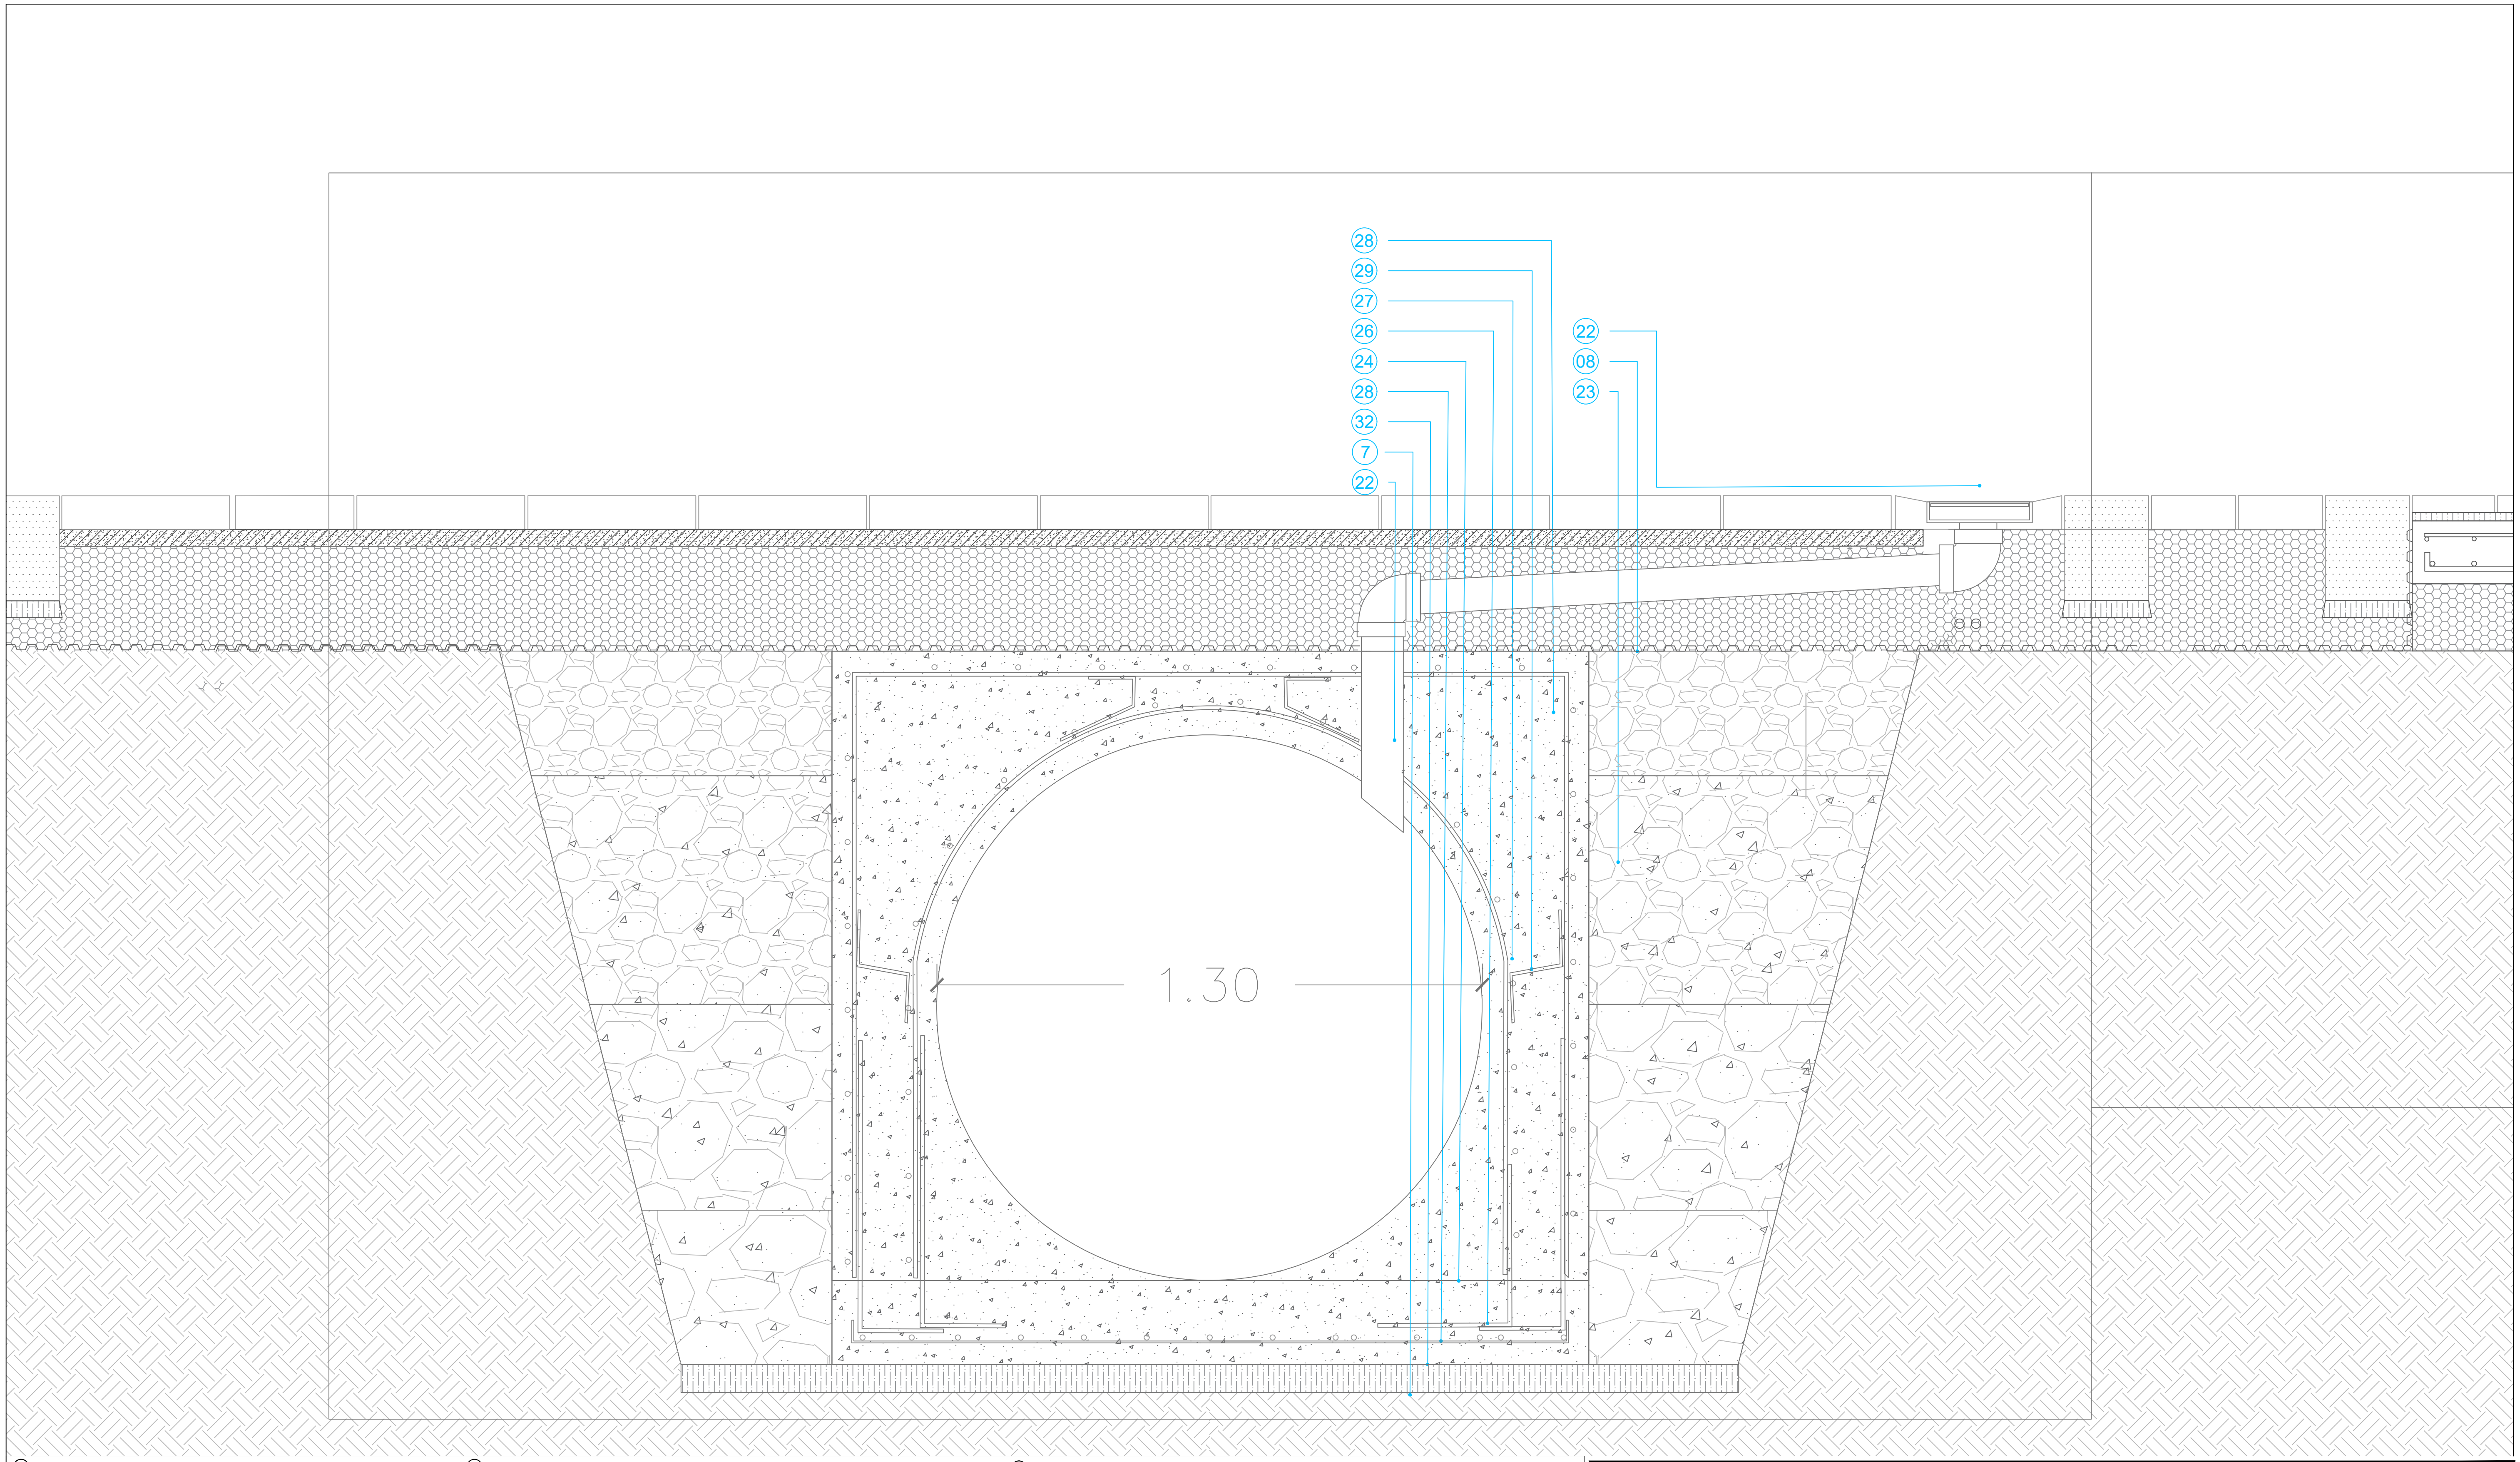

① ADOQUÍN PREFABRICADO ASENTADO CON VIBRADOR DE GOMA e:8cm
② LECHADA DE CEMENTO e:5mm
③ MORTERO DOSIFICACIÓN 1:4 FLUIDO AMASADO e:3.5cm
④ LOSA DE HORMIGÓN ARMADO SEGÚN P. ESTRUCTURUAS e:20cm
⑤ IMPERMEABILIZACIÓN DE LÁMINA BITUMINOSA
⑥ GEOTEXTIL ANTIPUNZONAMIENTO
⑦ HORMIGÓN DE LIMPIEZA e:5cm-10cm
⑧ LAMINA DRENANTE DE POLIETILENO
⑨ TERRENO NATURAL
⑩ BORDILLO PARA LA CONTENCIÓN DE ARENA 100x20x25xcm
⑪ REJUNTE CON ARENA Y MORTERO
⑫ ARENA COMPACTADA
⑬ MORTERO DE AGARRE CEM II/B-P TIPO M-10
⑭ CAPA DE ZAHORRA ARTIFICIAL 25cm COMPACTADO 95-98 PROCTOR
⑮ SISTEMA DE ANCLAJE OCULTO CON TUBO DE ESPERA
⑯ MORTERO DE ALTAS PRESTACIONES MECANICAS 85MPa
⑰ TUERCAS HEXAGONALES CON FIJACIONES ROSCADAS MECANIZADAS
⑱ PLACA DE ANCLAJE e:30x30x1cm
⑲ PERNOS DE ACERO Ø16mm EMBUTIDOS EN LOSA DE H.A.
⑳ PIEZA DE ANCLAJE SEGÚN FABRICANTE Y LLENADO DEL MACETERO CON SUSTRATO
㉑ DADO DE HORMIGÓN EN MASA PARA LA CONTECIÓN DE LA ZAHORRA
㉒ RECOGIDA DE PLUVIALES EN RÍGOLA Y CANALIZACIÓN A BARRANCO POR TUBO DE PVC
㉓ RELLENO DE HORMIGÓN CICLÓPEO DE ROCA Ø10-30cm Y HORMIGÓN
㉔ JUNTA DE HORMIGONADO
㉕ PIEZA DE CANALIZACIÓN DE BARRANCO DE H.A. S/ PLANO DE ESTRUCTURAS
㉖ ESPERAS DE ARMADURA SEGÚN PLANO DE ESTRUCTURAS
㉗ ARMADURA INFERIOR CURVA SEGÚN PLANO DE ESTRUCTURAS
㉘ ARMADURA SUPERIOR SEGÚN PLANO DE ESTRUCTURAS
㉙ SEPARADORES DE ARMADURA SEGÚN PLANO DE ESTRUCTURAS
㉛ BARRERA ANTIRRAICES - DEEP ROOT
㉜ LOSA DE HORMIGÓN ARMADO S. P. ESTRUCTURA E:20cm
㉝ HORMIGÓN ASFÁLTICO EXISTENTE
㉞ DADO DE HORMIGÓN EN MASA PARA LA CONTENCIÓN DE GRAVILLA
㉟ BORDILLO EXISTENTE SEPARACIÓN ACERA Y CARRETERA
㊱ MORTERO DE AGARRE PARA LA COLOCACIÓN DE ADOQUINES DE ACERA EXISTENTE
㊲ LOSA DE HORMIGÓN ARMADO PARA LA CONTENCIÓN DE LA ACERA EXISTENTE
㊳ LLANTA DE ACERO GALVANIZADO - Sobresaliendo 4cm sobre S.Terminado
㊴ TERRENO VEGETAL
㊵ VEGETACION DE ALTO Y BAJO PORTE

PROYECTO VIARIO EN EL POLÍGONO D5
PROMOTOR AYUNTAMIENTO DE PÁJARA
SITUACIÓN COSTA CALMA

JAVIER GUTIÉRREZ HERNÁNDEZ
SEBASTIÁN ENRIQUE GARCÍA

ARQUITECTO (Colg. Nº 3581)
C/Roquito nº12-A Urb. Herbania. Tlfn:662 205 872
Tarajalejo - T.M. Tuineje Email: jaguher1990@gmail.com

ARQUITECTO (Colg. Nº 4012)
C/Bentejui nº33. Tlfn:633 769 929
Puerto del Rosario Email: se.garcia.gon@gmail.com

Archivo: \\USUARIO-C9F5IN6\Tecnicos 2\SEBAS Y JAVI\LOGO 1 1.pdf
Plano referencia o no es válida

GUTIERREZ HERNANDEZ JAVIER - 78535122N
Firmado digitalmente por GUTIERREZ HERNANDEZ JAVIER - 78535122N
Fecha: 2021.06.05 17:49:46 +01'00'

Firmado digitalmente por GARCIA SEBASTIAN ENRIQUE - X3507710A
Fecha: 2021.06.05 08:30:10 +01'00'

DETALLES
CONSTRUCTIVOS
ZOOM 4

Escala
1:15

1-21(U)

15.4