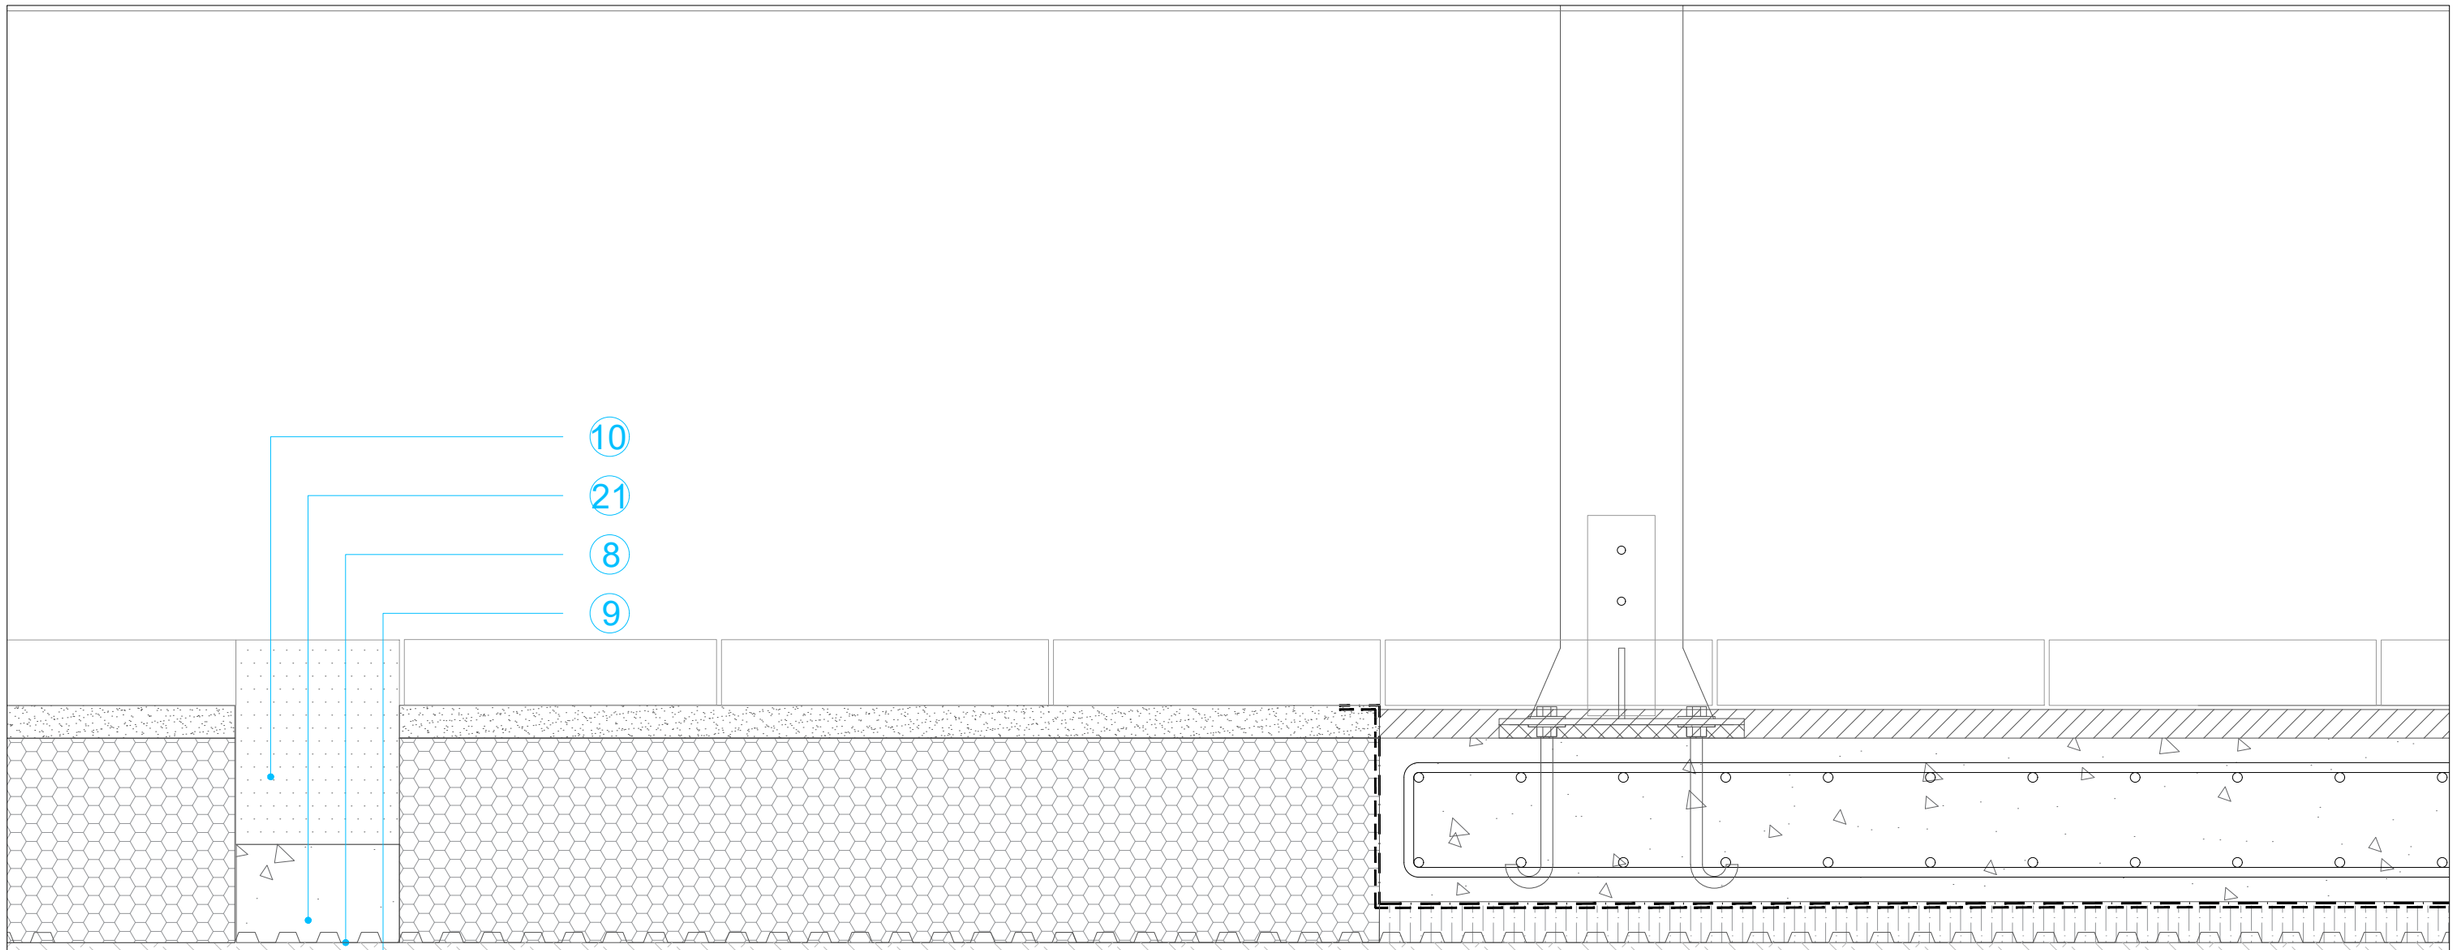

1. ADOQUÍN PREFABRICADO ASENTADO CON VIBRADOR DE GOMA e:8cm
2. LECHADA DE CEMENTO e:5mm
3. MORTERO DOSIFICACIÓN 1:4 FLUIDO AMASADO e:3.5cm
4. LOSA DE HORMIGÓN ARMADO SEGÚN P. ESTRUCTURUAS e:20cm
5. IMPERMEABILIZACIÓN DE LÁMINA BITUMINOSA
6. GEOTEXTIL ANTIPUNZONAMIENTO
7. HORMIGÓN DE LIMPIEZA e:5cm-10cm
8. LAMINA DRENANTE DE POLIETILENO
9. TERRENO NATURAL
10. BORDILLO PARA LA CONTENCIÓN DE ARENA 100x20x25xcm
11. REJUNTE CON ARENA Y MORTERO
12. ARENA COMPACTADA
13. MORTERO DE AGARRE CEM II/B-P TIPO M-10
14. CAPA DE ZAHORRA ARTIFICIAL 25cm COMPACTADO 95-98 PROCTOR
15. SISTEMA DE ANCLAJE OCULTO CON TUBO DE ESPERA
16. MORTERO DE ALTAS PRESTACIONES MECANICAS 85MPa
17. TUERCAS HEXAGONALES CON FIJACIONES ROSCADAS MECANIZADAS
18. PLACA DE ANCLAJE e:30x30x1cm
19. PERNOS DE ACERO Ø16mm EMBUTIDOS EN LOSA DE H.A.
20. PIEZA DE ANCLAJE SEGÚN FABRICANTE Y LLENADO DEL MACETERO CON SUSTRATO
21. DADO DE HORMIGÓN EN MASA PARA LA CONTECIÓN DE LA ZAHORRA
22. RECOGIDA DE PLUVIALES EN RÍGOLA Y CANALIZACIÓN A BARRANCO POR TUBO DE PVC
23. RELLENO DE HORMIGÓN CICLÓPEO DE ROCA Ø10-30cm Y HORMIGÓN
24. JUNTA DE HORMIGONADO
25. PIEZA DE CANALIZACIÓN DE BARRANCO DE H.A. S/ PLANO DE ESTRUCTURAS
26. ESPERAS DE ARMADURA SEGÚN PLANO DE ESTRUCTURAS
27. ARMADURA INFERIOR CURVA SEGÚN PLANO DE ESTRUCTURAS
28. ARMADURA SUPERIOR SEGÚN PLANO DE ESTRUCTURAS
29. SEPARADORES DE ARMADURA SEGÚN PLANO DE ESTRUCTURAS
31. BARRERA ANTIRRAICES - DEEP ROOT
32. LOSA DE HORMIGÓN ARMADO S. P. ESTRUCTURA E:20cm
33. HORMIGÓN ASFÁLTICO EXISTENTE
34. DADO DE HORMIGÓN EN MASA PARA LA CONTENCIÓN DE GRAVILLA
35. BORDILLO EXISTENTE SEPARACIÓN ACERA Y CARRETERA
36. MORTERO DE AGARRE PARA LA COLOCACIÓN DE ADOQUINES DE ACERA EXISTENTE
37. LOSA DE HORMIGÓN ARMADO PARA LA CONTENCIÓN DE LA ACERA EXISTENTE
38. LLANTA DE ACERO GALVANIZADO - Sobresaliendo 4cm sobre S.Terminado
39. TERRENO VEGETAL
40. VEGETACION DE ALTO Y BAJO PORTE

PROYECTO: VIARIO EN EL POLÍGONO D5

PROMOTOR: AYUNTAMIENTO DE PÁJARA

SITUACIÓN: COSTA CALMA

DETALLES CONSTRUCTIVOS ZOOM 2

JAVIER GUTIÉRREZ HERNÁNDEZ
ARQUITECTO (Colg. Nº 3581)
C/Roquito nº12-A Urb. Herbania. Tfln:662 205 872
Tarifeño (C.T.M. Tuineje) Email: jaguher1990@gmail.com

SEBASTIÁN ENRIQUE GARCÍA
ARQUITECTO (Colg. Nº 4012)
C/Bentejui nº33. Tlfn:633 769 929
Puerto del Rosario Email: se.garcia.gon@gmail.com

GUTIERREZ HERNANDEZ JAVIER - 78535122N Firmado digitalmente por GUTIERREZ HERNANDEZ JAVIER - 78535122N Fecha: 2021.06.05 17:48:26 +01'00'

Firmado digitalmente por GARCIA SEBASTIAN ENRIQUE X5107710A Fecha: 2021.06.05 08:28:52 +01'00'

Escala 1:7.5

15.2

1-21(U)

Archivo: \\USUARIO-CSFSN6T\Archivos 2\SEBAS Y JAVI\ARQ\ 2021\ Fecha: 04/06/2021 a las 08:28