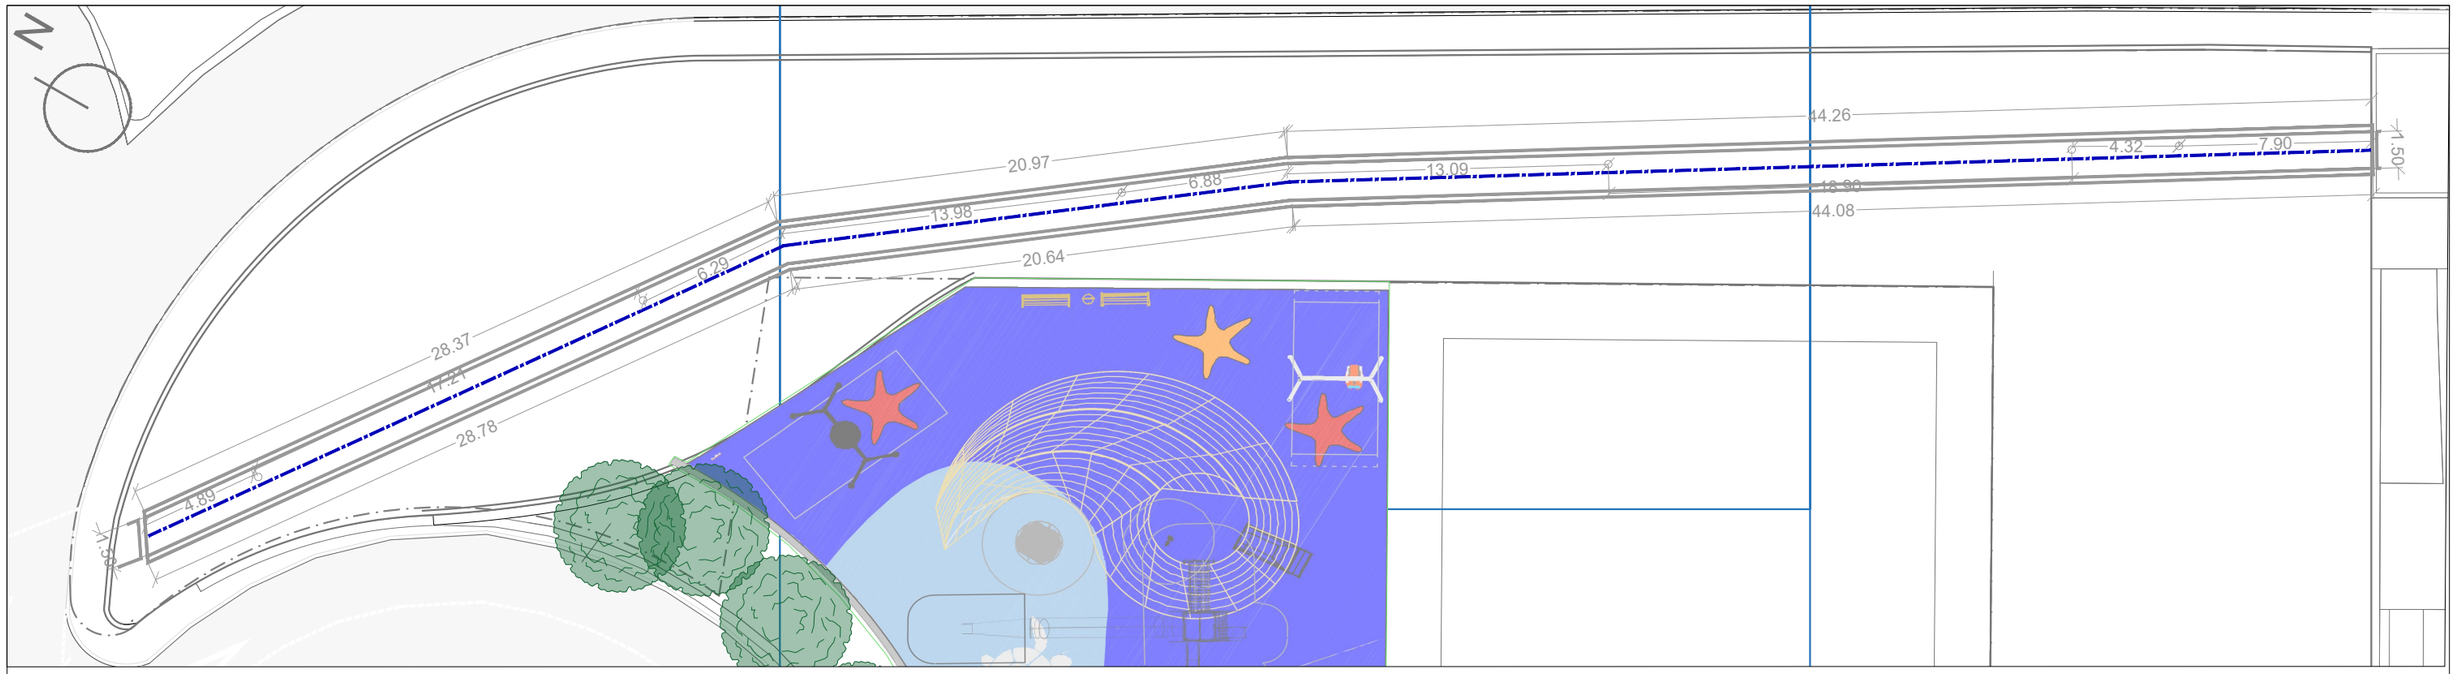

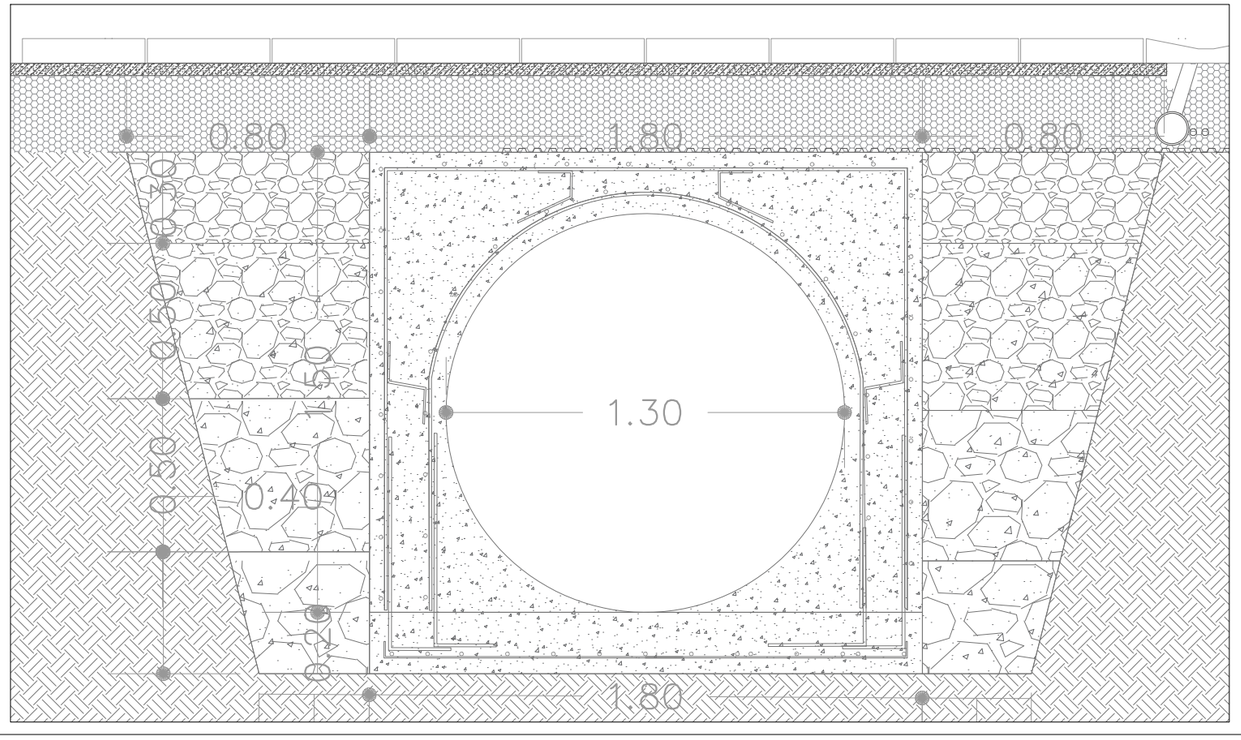

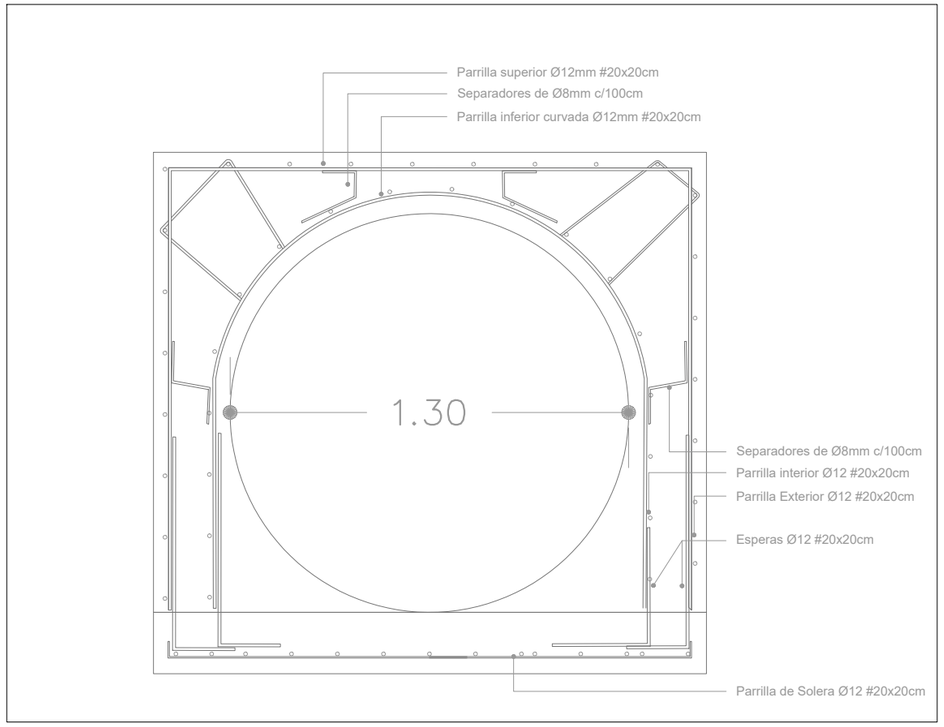

SOLERA DE 12cm CON MALLAZO ELECTROSOLDADO 500S DE 6mm DE ESPESOR CADA 20cm.

LAS SOLERAS DE ESTE TIPO CORRESPONDE CON LA SIGUIENTE ENUMERACIÓN: 3, 5, 7, 9, 12, 13, 14, 17, 19, 1, 21, 22, 23, 25, 28, 30, 31, 33, 36, 38, 42, 43, 44, 45, 49, 51, 53, 54, 56, 57, 58, 59, 60, 62, 65, 66, 68, 69, 70, 72, 74, 76, 77, 78, 79, 81, 83, 84, 86, 87, 88, 89, 91, 92, 93, 94, 95, 96, 97, 98, 99.

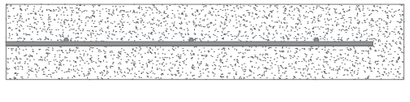

LOSA DE 20cm CON DOBLE MALLAZO 500S DE 8mm DE ESPESOR CADA 25cm.

LAS LOSAS DE ESTE TIPO CORRESPONDE CON LA SIGUIENTE ENUMERACIÓN: 1, 10, 11, 18, 24, 29, 39, 47.

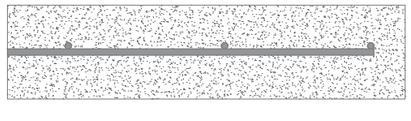

SOLERA DE 15cm CON MALLAZO 500S DE 10mm DE ESPESOR CADA 25cm.

LAS SOLERAS DE ESTE TIPO CORRESPONDE CON LA SIGUIENTE ENUMERACIÓN: 2, 4, 6, 8, 15, 16, 26, 27, 32, 34, 35, 37, 40, 41, 46, 48, 50, 52, 55, 61, 63, 64, 67, 71, 73, 75, 80, 82, 85, 90, 96.

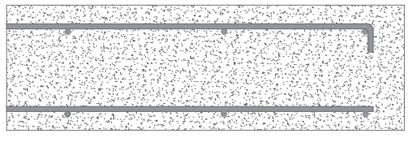

PROYECTO	VIARIO EN EL POLÍGONO D5
PROMOTOR	AYUNTAMIENTO DE PÁJARA
SITUACIÓN	COSTA CALMA

ESTRUCTURA

DIN A3

Escala 1250

Nº Expediente 1-21(U)

16

ARQUITECTOS

JAVIER GUTIÉRREZ HERNÁNDEZ
SEBASTIÁN ENRIQUE GARCÍA

ARQUITECTO (Colg. Nº 3581)
C/Roquito nº12-A Urb. Herbania, Tarajalejo - T.M. Tuineje
Tlfn:662 205 872
Email: jaguher1990@gmail.com

ARQUITECTO (Colg. Nº 4012)
C/Benteju nº33. Puerto del Rosario
Tlfn:633 769 929
Email: se.garcia.gon@gmail.com

Firmado digitalmente por GUTIERREZ HERNANDEZ JAVIER - 78535122N Fecha: 2021.06.05 11:56:57 +01'00'

Firmado digitalmente por GARCIA SEBASTIAN ENRIQUE - X3507710A Fecha: 2021.06.05 08:46:45 +01'00'