



Sección 2

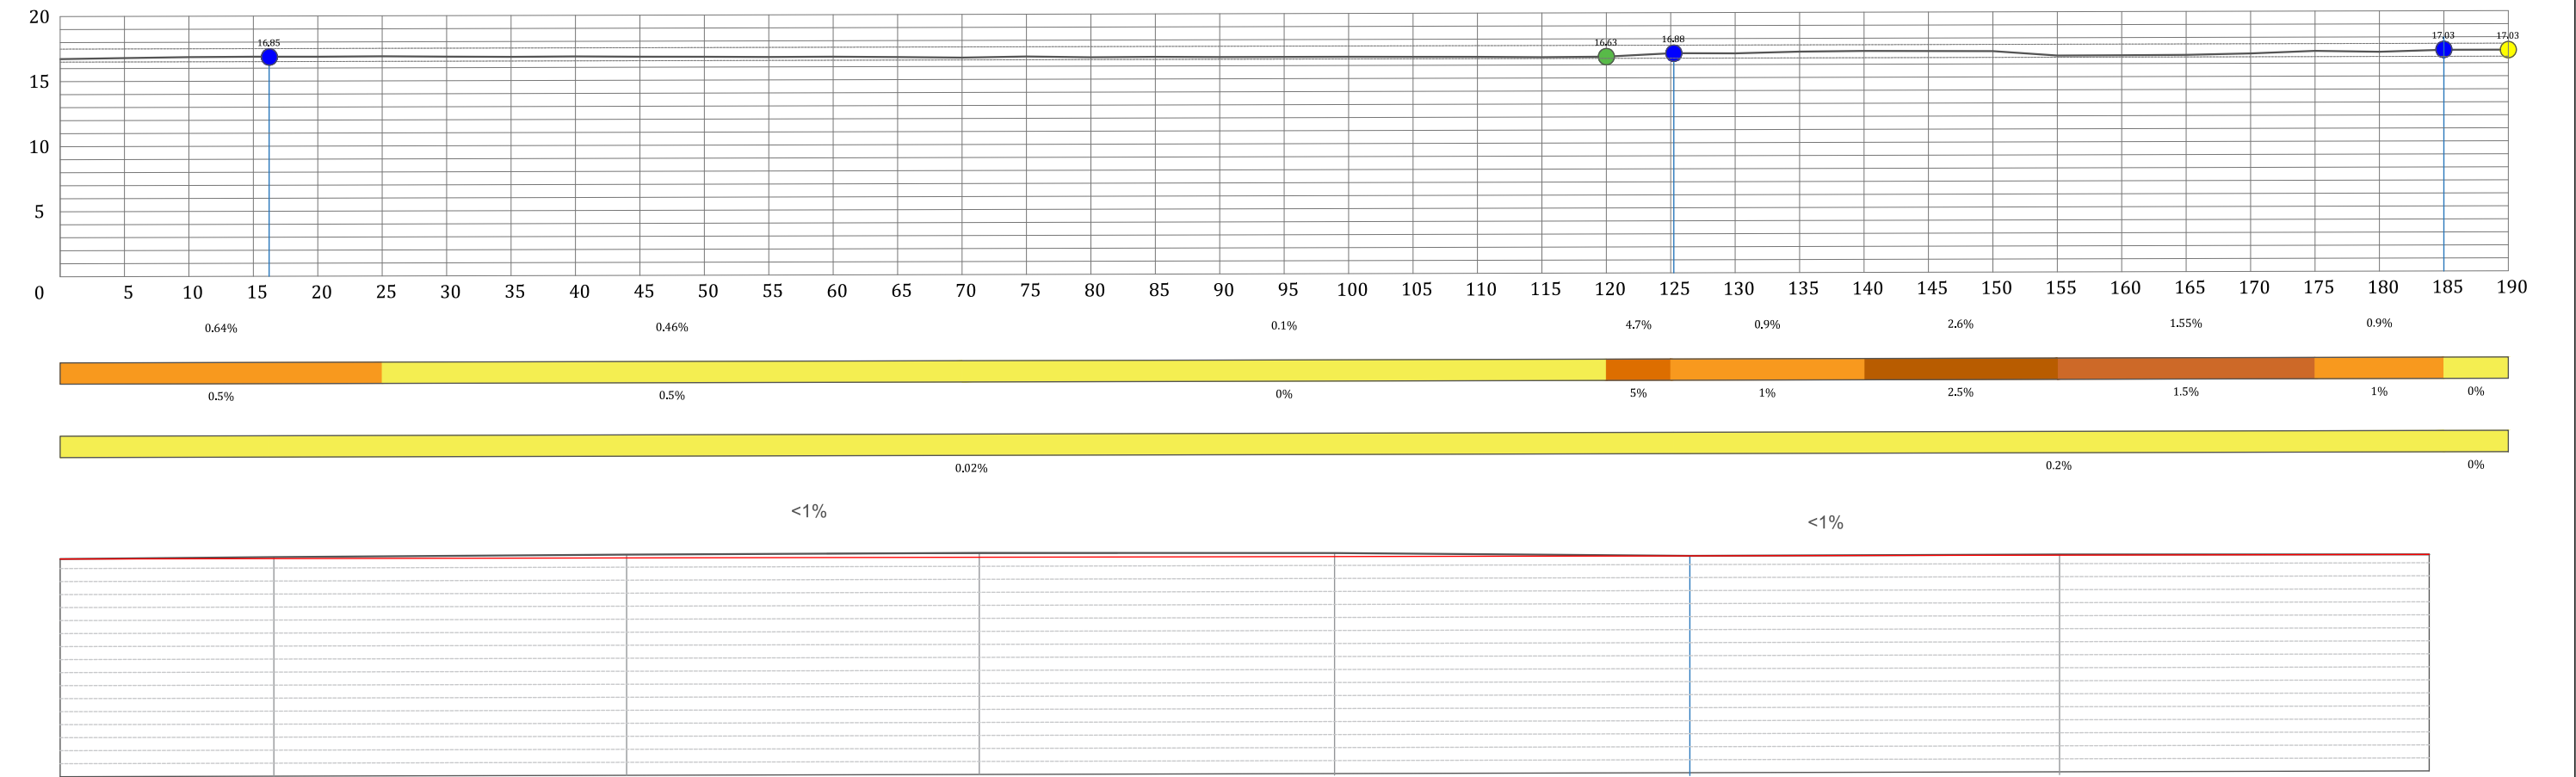

Sección 1

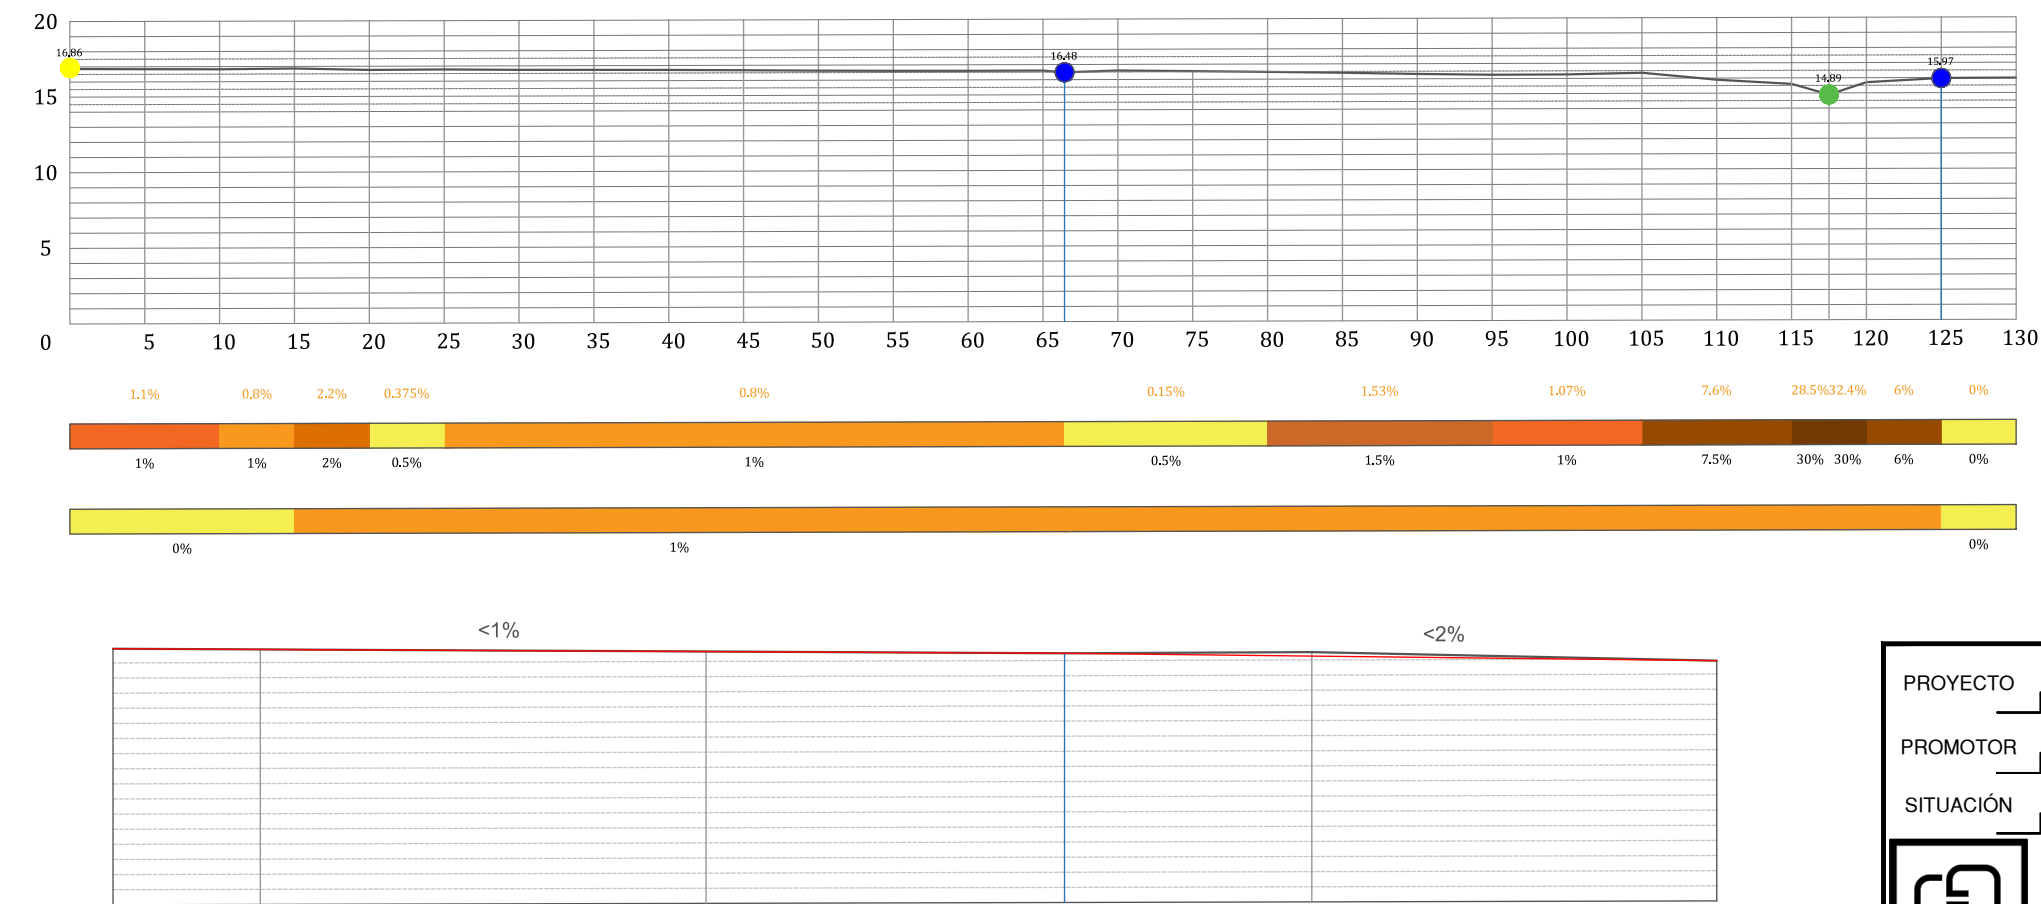


Sección 2

Coordenadas UTM	x	y	z
Punto más alto	576125.57	3115871.62	17.03
Punto más bajo	576090.51	3115932.22	16.63
Punto fijo 1	576038.55	3116022.05	16.85
Punto fijo 2	576097.02	3115875.96	16.88
Punto fijo 3	576123.06	3115875.96	17.03

Coordenadas UTM	x	y	z
Punto más alto	576027.97	3116024.87	16.86
Punto más bajo	576129.69	3116083.70	15.60
Punto fijo 1	576081.72	3116024.87	16.48
Punto fijo 2	576136.18	3116087.45	15.97

Sección 1

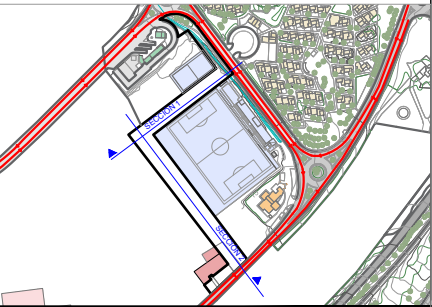

- Punto fijo
- Punto más alto
- Punto más bajo

PROYECTO

VIARIO EN EL POLÍGONO D5

PROMOTOR

AYUNTAMIENTO DE PÁJARA

SITUACIÓN

COSTA CALMA

JAVIER GUTIÉRREZ HERNÁNDEZ

SEBASTIÁN ENRIQUE GARCÍA

ARQUITECTO (Colg. Nº 3581)

ARQUITECTO (Colg. Nº 4012)

SECCIONES GENERALES DEL TERRENO

DIN A3

Escala 1:500

1-21(U)

2.1

C/Roquillo nº12-A Urb. Herbania. Tfn:662 205 872 Tarajalejo - T.M. Tuineje Email: jaguher1990@gmail.com

C/Bentejui nº33. Puerto del Rosario Tfn:533 769 929 Email: se.garcia.gon@gmail.com