


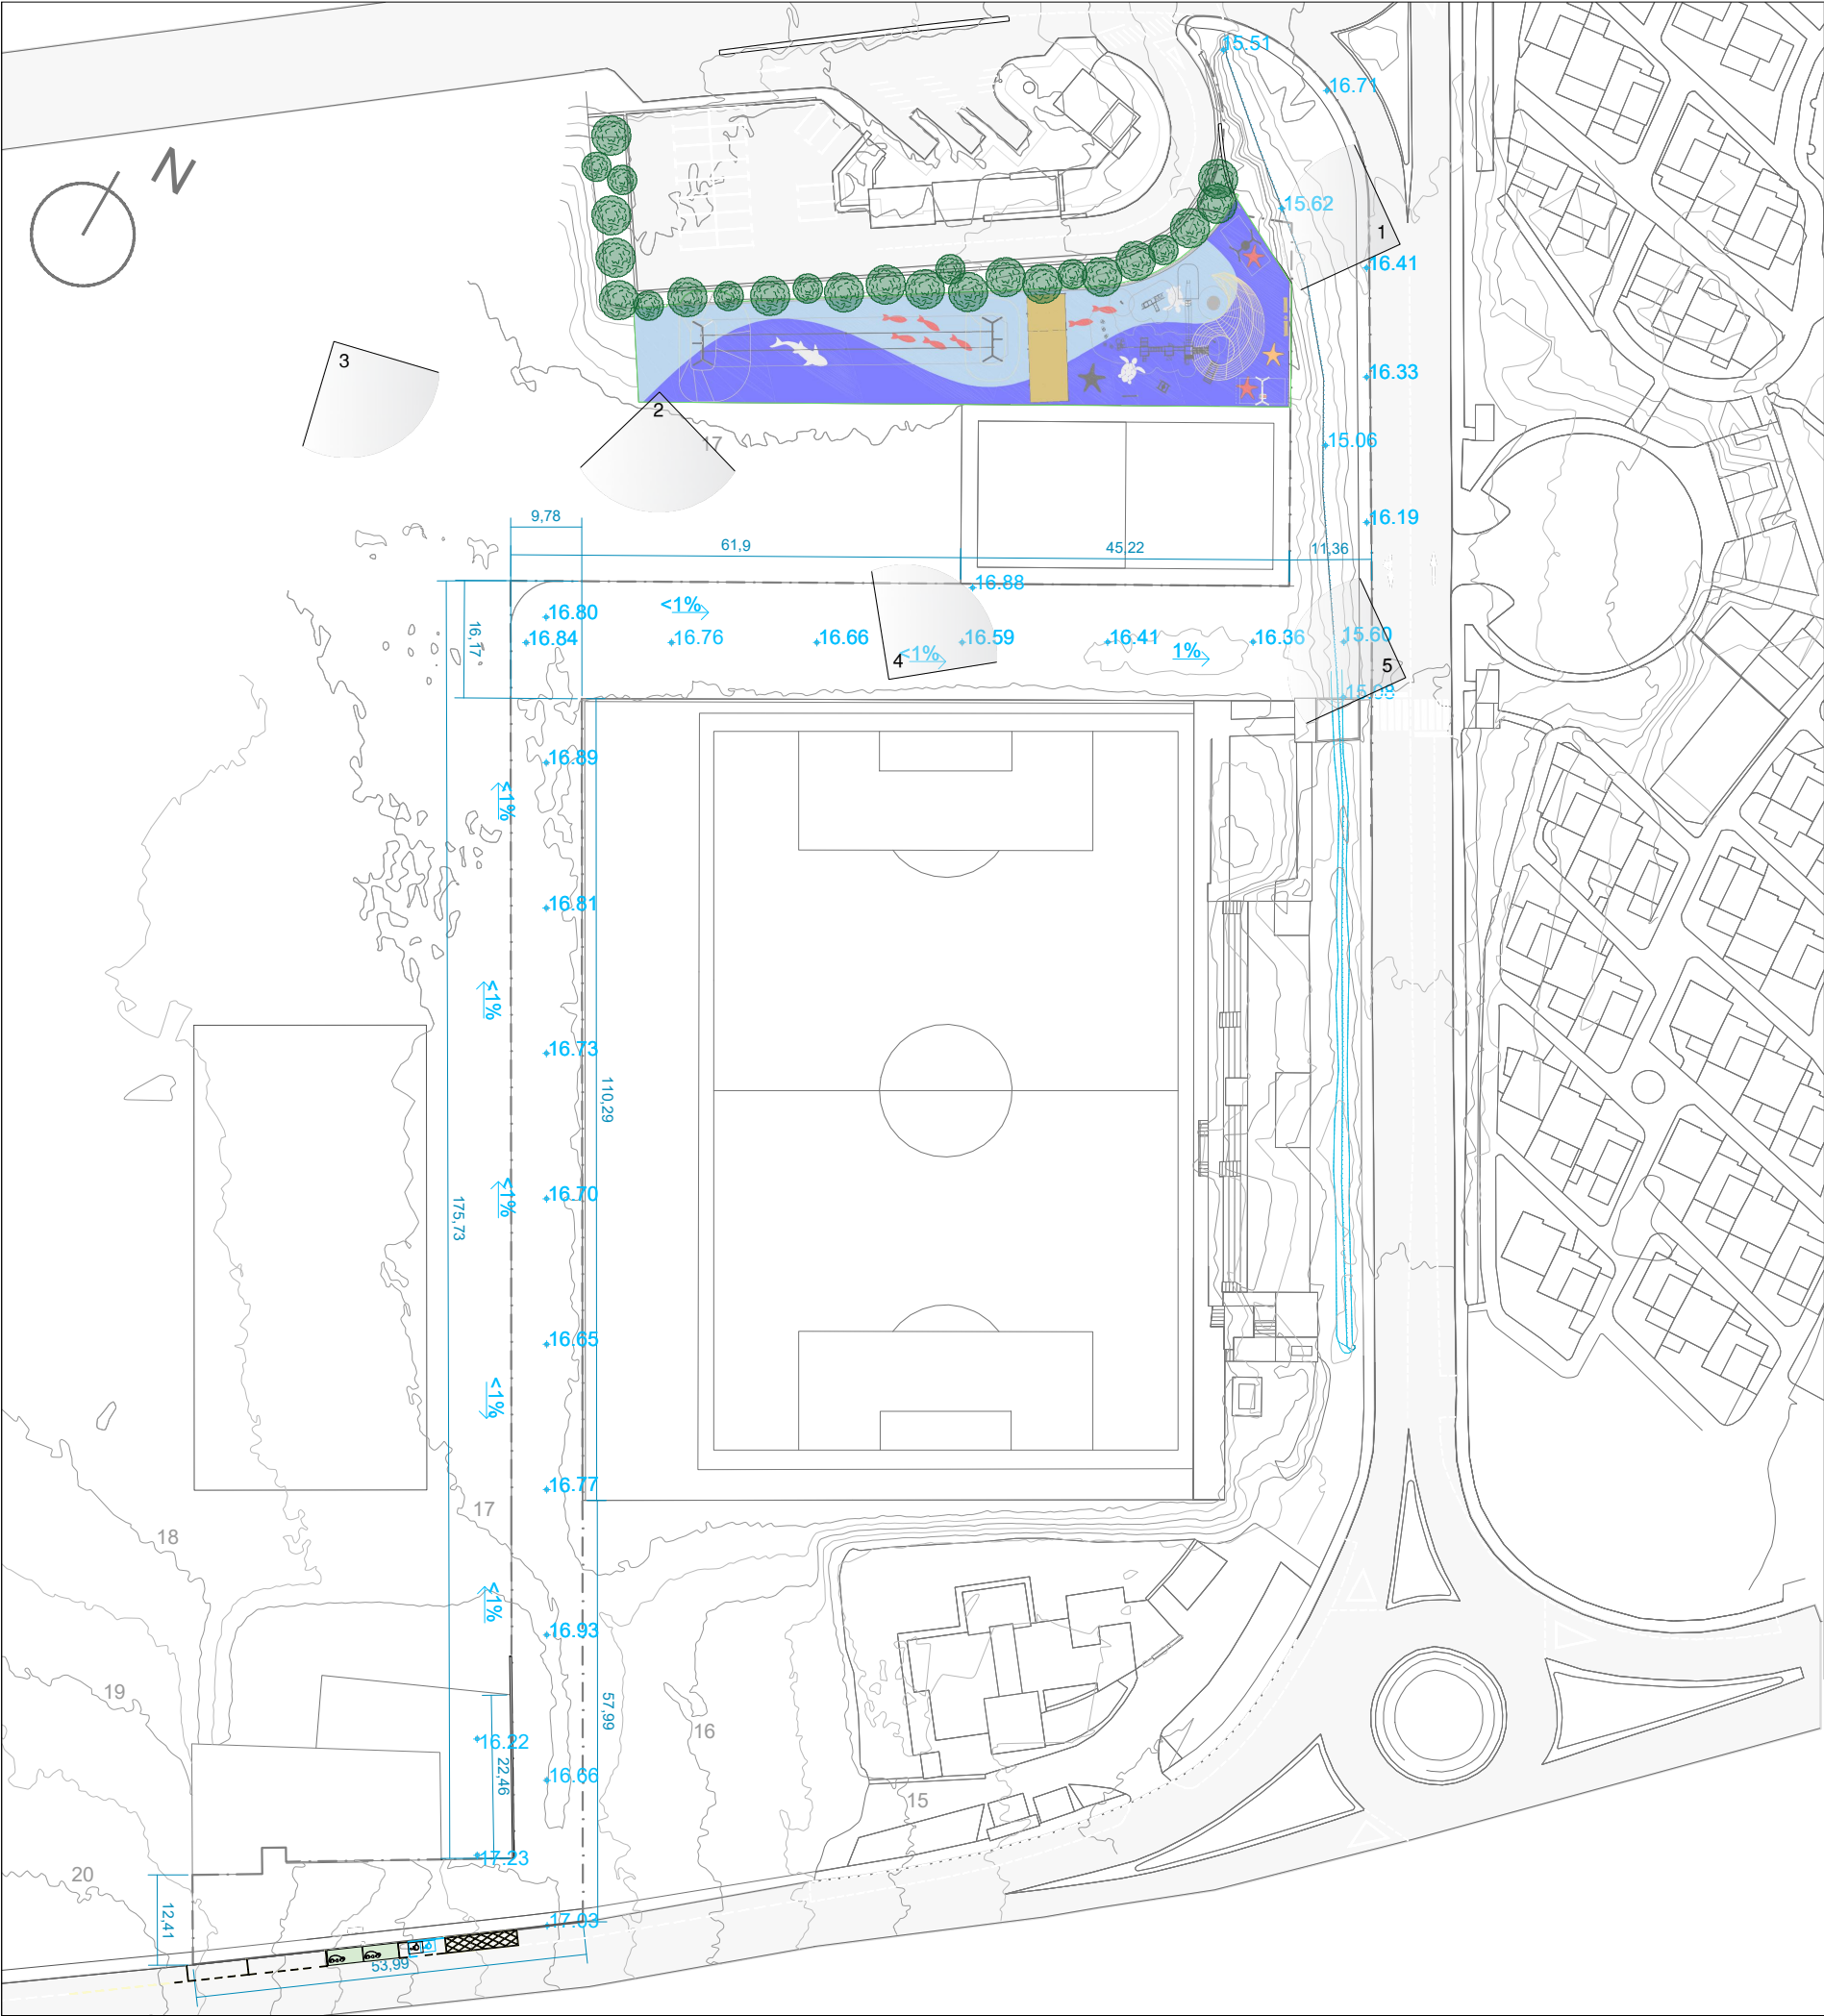

PROYECTO	VIARIO EN EL POLÍGONO D5	ESTADO ACTUAL
PROMOTOR	AYUNTAMIENTO DE PÁJARA	
SITUACIÓN	COSTA CALMA	
		DIN A3
JAVIER GUTIÉRREZ HERNÁNDEZ SEBASTIÁN ENRIQUE GARCÍA		Escala 1:1000
ARQUITECTO (Colg. Nº 3581) C/Roquito nº12-A Urb. Herbania. Tlf: 662 205 872 Tarajalejo - T.M. Tuineje Email: jaguher1990@gmail.com		ARQUITECTO (Colg. Nº 4012) C/Bentejui nº33, Puerto del Rosario Tlf: 633 769 929 Email: se.garcia.gon@gmail.com

Nº Expediente
1-21(U)

3