



SECCIONES DE CALLES TIPO: ACTUALES


SECCIÓN TRANSVERSAL ACTUAL-VIA PRINCIPAL-C/VIRGEN DEL CARMEN

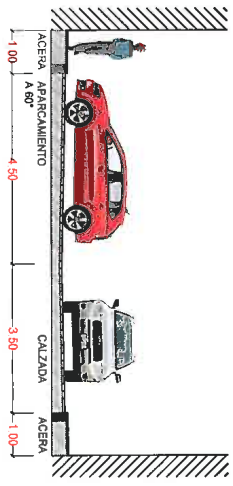


SECCIÓN TRANSVERSAL ACTUAL-VIA PRINCIPAL-C/LAS GAMBUESAS

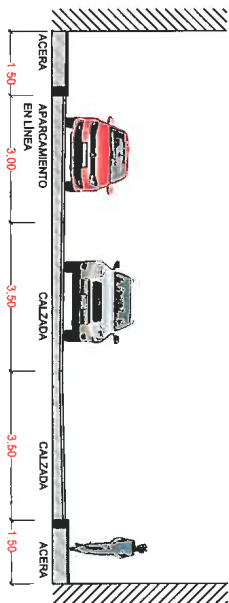

SECCIÓN TRANSVERSAL ACTUAL-VIA SECUNDA-RIA-C/MAAYORATA

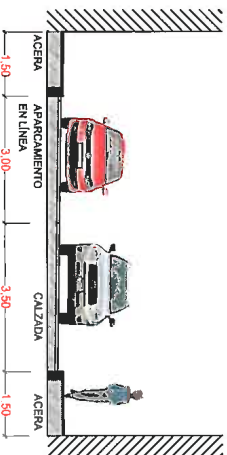


SECCIÓN ESTADO ACTUAL: VIA PEATONAL C/ TOPIO

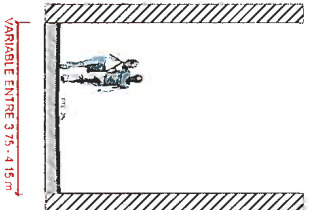


SECCIONES DE CALLES TIPO: MODIFICADAS


SECCIÓN TRANSVERSAL REHABILITADA-VIA PEATONAL-C/VIRGEN DEL CARMEN

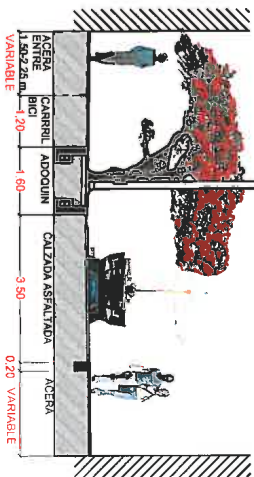

SECCIÓN TRANSVERSAL REHABILITADA-VIA PEATONAL CON TRAFICO RESTRINGIDO-C/MANUEL VELAZQUEZ CABRERA

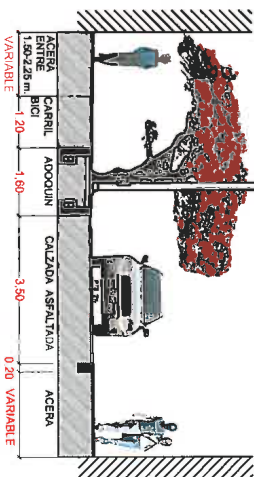

SECCIÓN REFORMADO: D-D' VIA PEATONAL C/ TOPIO

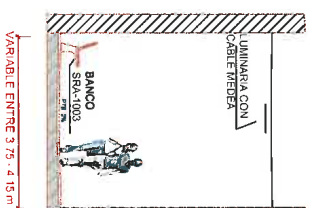

PROYECTO DE EJECUCIÓN ZONA COMERCIAL ABIERTA DE MORRO JABLE
CALLE NUESTRA SRA. DEL CARMEN Y DIPUTADO MANUEL VELAZQUEZ CABRERA

ESTUDIO:
 Manolo Juega
 Fidel Hernández

PROYECTOR:

CABILDO DE FUERTEVENTURA
ARQUITECTO

DEL CASTILLO-OLIVARES
ARQUITECTURA S.L.P
 CDA. V. 200 400 0000. C. SAN JUAN. P.R. 00909
 www.2004000000.com
 phone: +1787 734 1130
 fax: +1787 734 1131
 email: info@delcastilloolivares.com

COLABORADORES:
 ANTONIO RAMIREZ DE LA ROSA
 ANTONIO RAMIREZ DE LA ROSA
 ANTONIO RAMIREZ DE LA ROSA
 ANTONIO RAMIREZ DE LA ROSA
 ANTONIO RAMIREZ DE LA ROSA

PLANO DE:	Nº 2. ANTO
6.3	
SECCIONES TIPO DE CALLES: ACTUALES Y MODIFICADAS	ESCALA: 1/425
	FECHA: MAYO 2010

VIA. E. INGENIEROS