
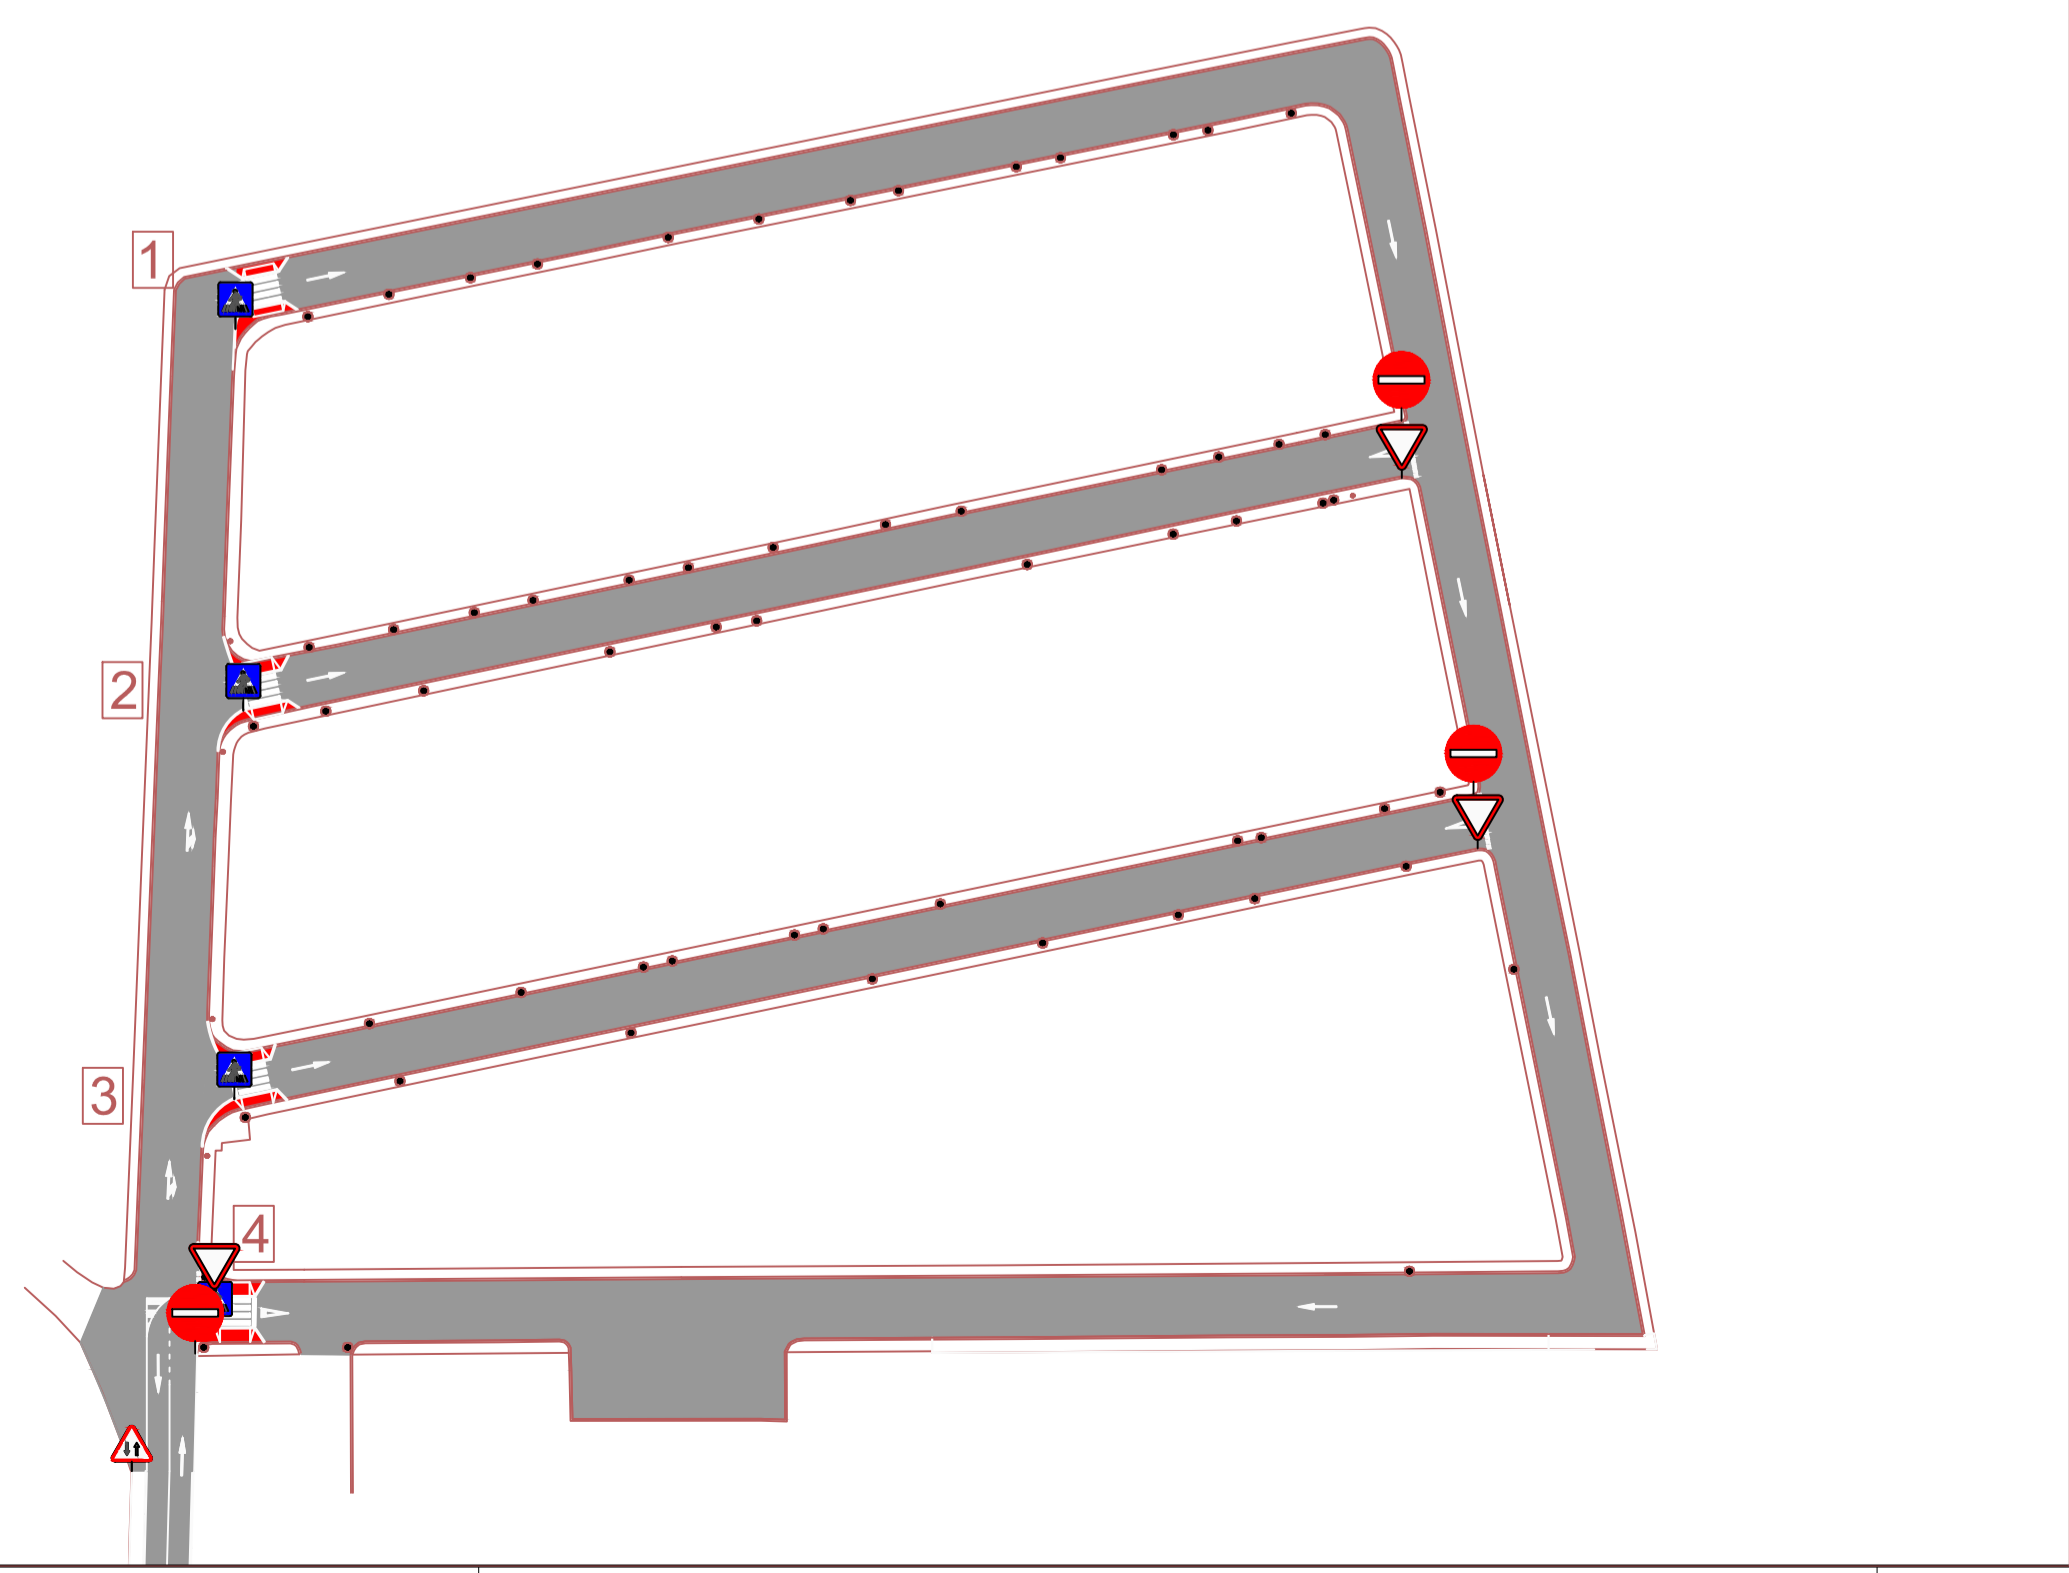


S-13	R-1	R-101	P-25	R-402	R-2

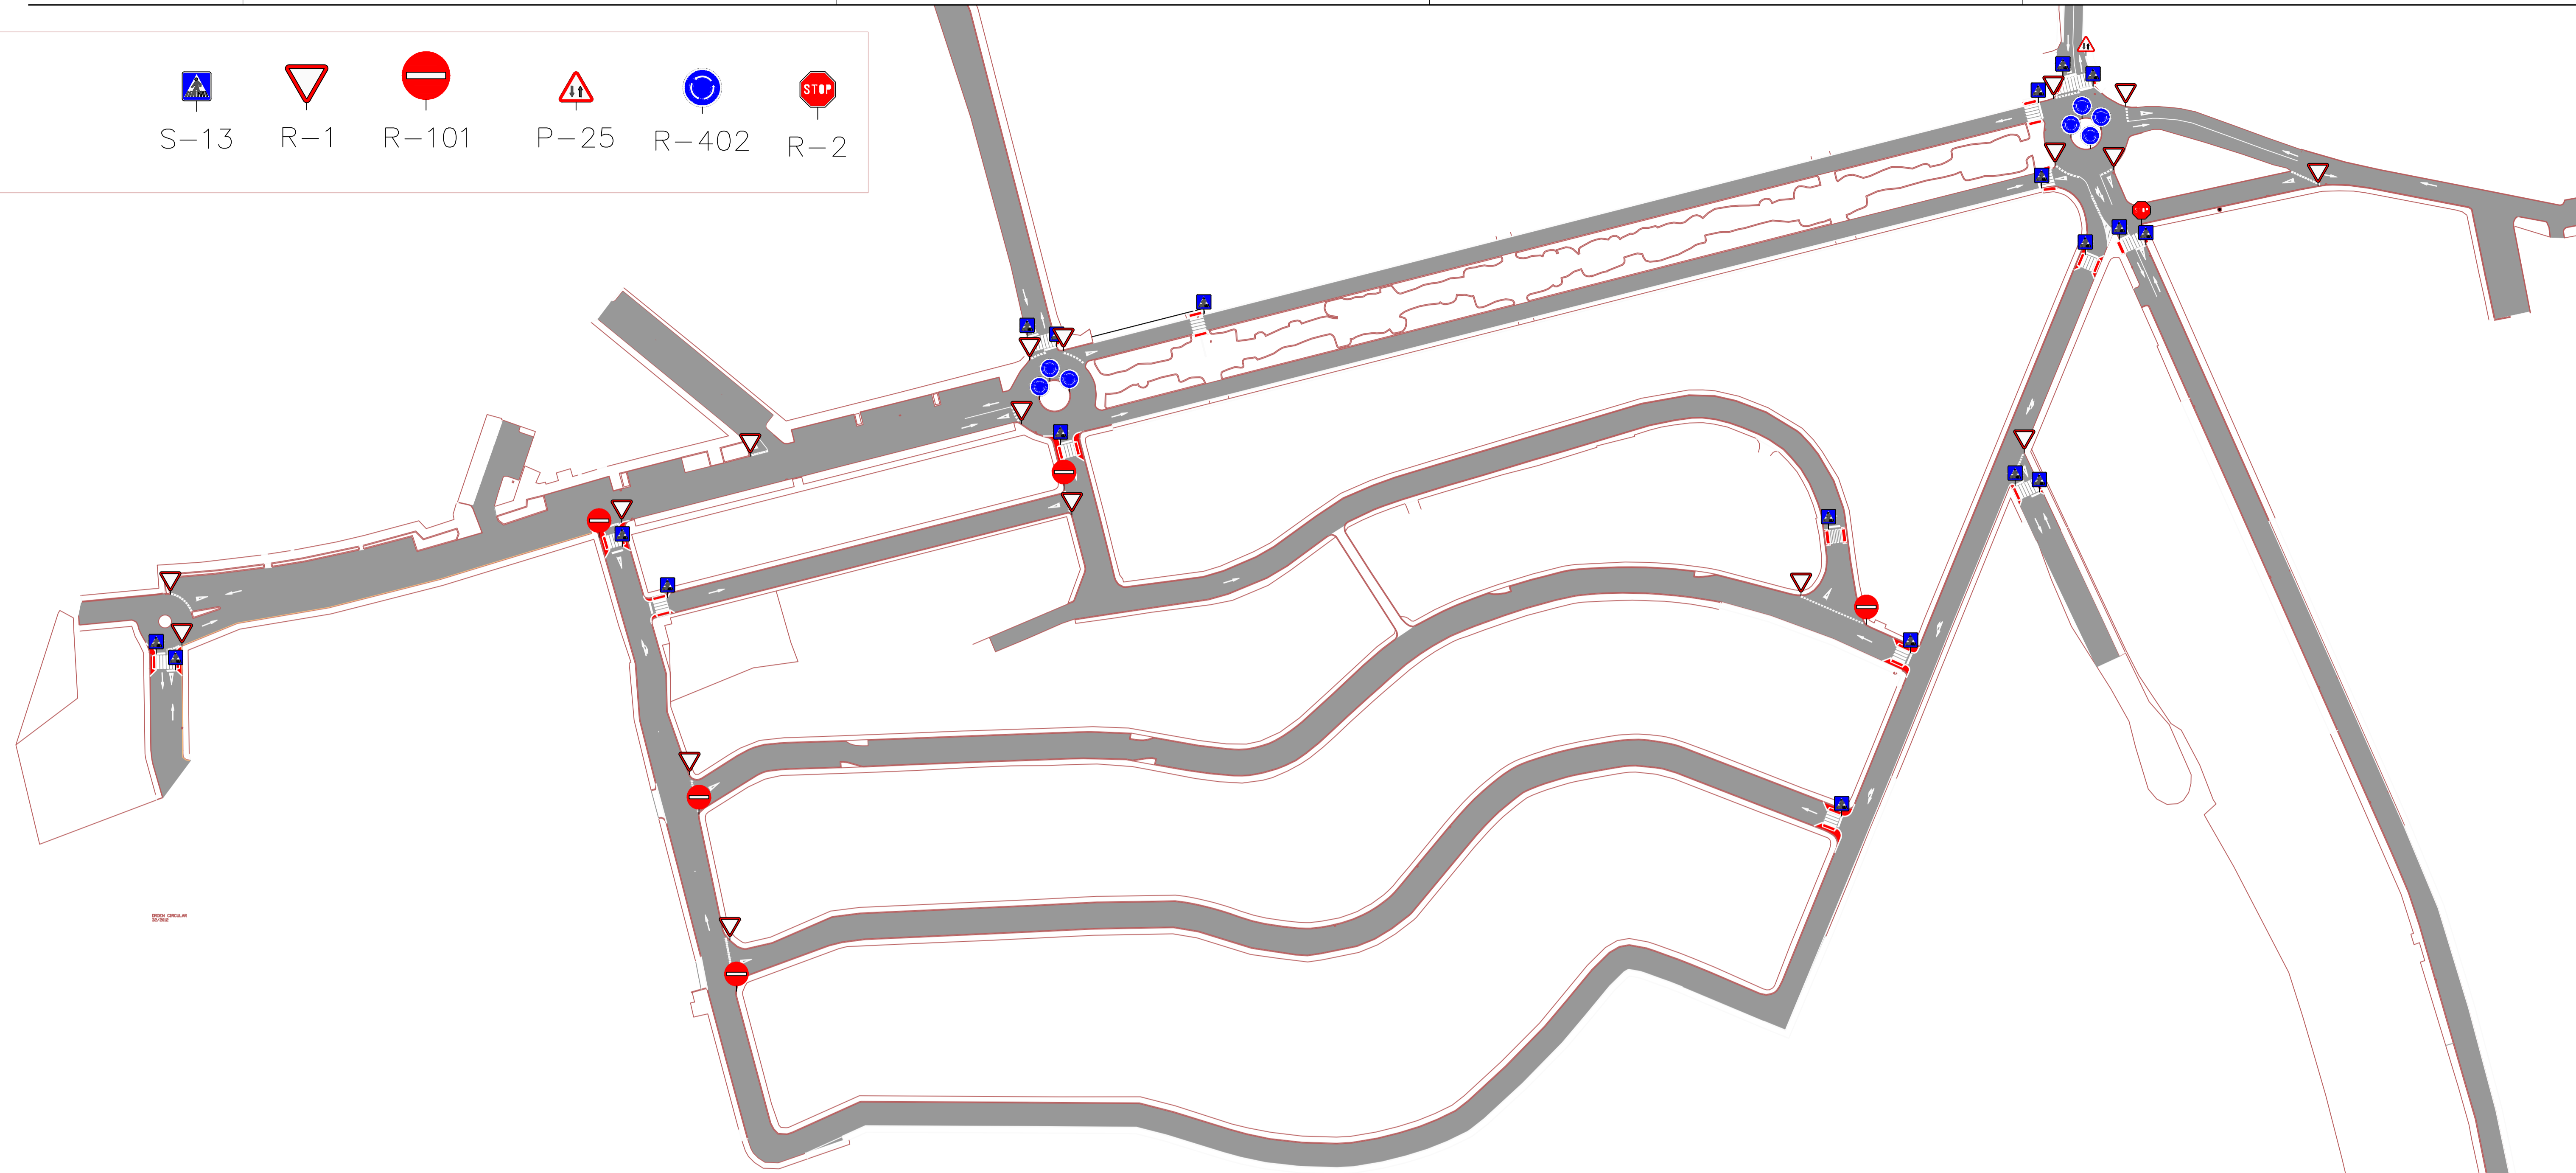

		<b>Ayuntamiento de Pajara</b>	
OBJETO DEL PROYECTO: Proyecto de las obras necesarias para la prestación de los servicios públicos esenciales			
UBICACIÓN: Urbanización de La Pared, Pajara (Fuerteventura)			
PLANO: SEÑALIZACION VERTICAL		HOJA Nº: 9.2	ESCALAS: 1/1000
INGENIERO CIVIL Y TÉCNICO DE OBRAS PÚBLICAS MANUEL CARMONA JURADO Colegiado nº 19.338		EXP. Nº: 1/2017-SER	SUSTITUYE AL Nº:
		FECHA: Junio 2017	SUSTITUIDO POR EL Nº: