

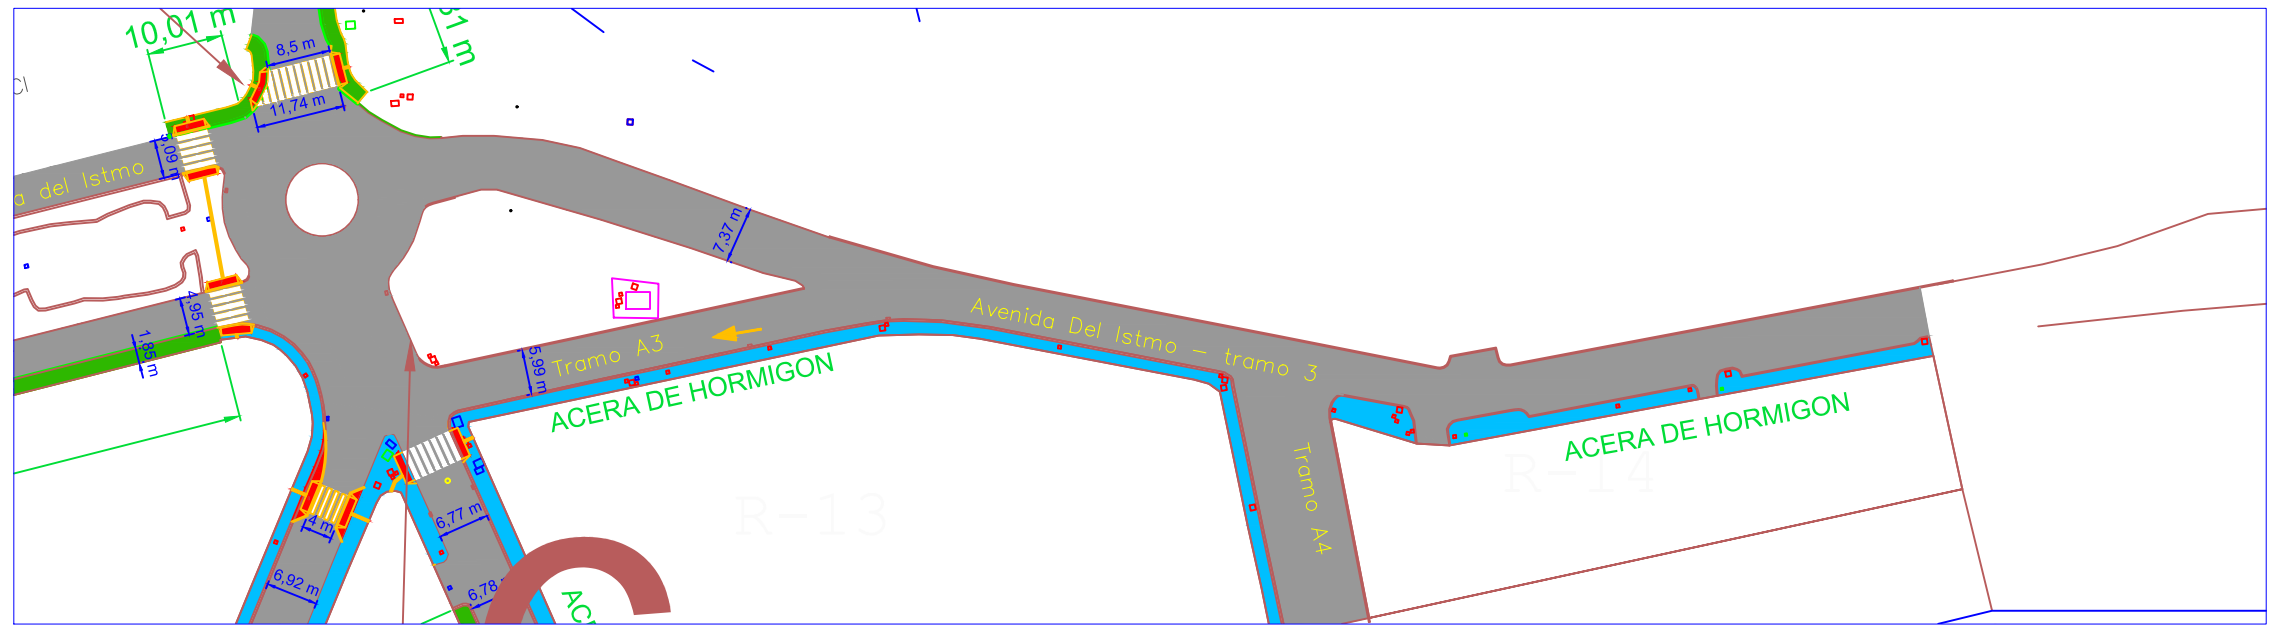


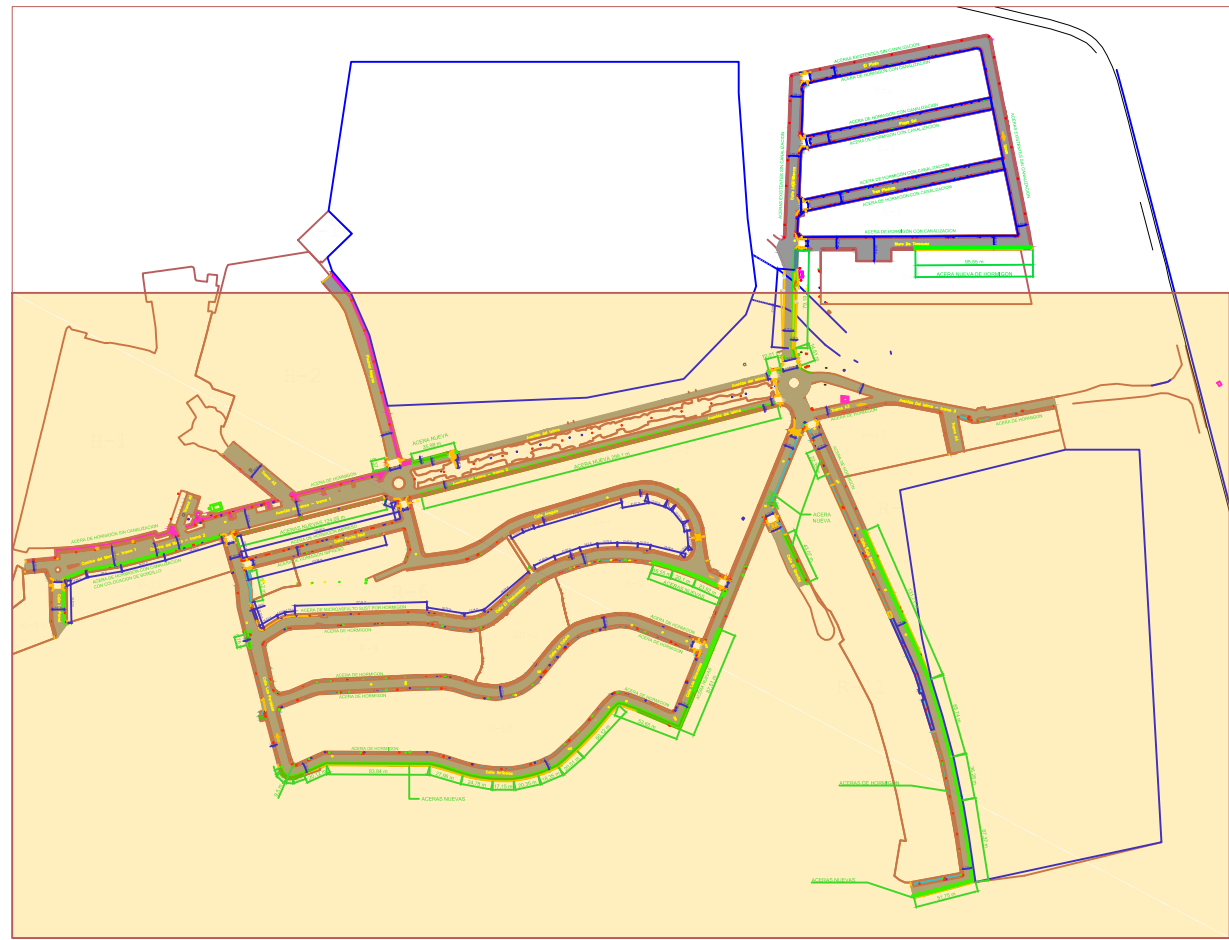

- | | | |
|--------------------------------|---------------------------|---------------------------|
| ACERAS NUEVAS HORMIGON | CALZADAS | BORDILLOS NUEVOS |
| ACERAS SIN REPOSICION | ACERAS DE MICROCEMENTO | Pavimento accesibilidad |
| PASOS DE PEATONES | SUST POR HORMIGÓN | BORDILLO PASO DE PEATONES |
| Compodur Plus Color S/Hormigón | ACERA DE HORMIGON IMPRESO | |

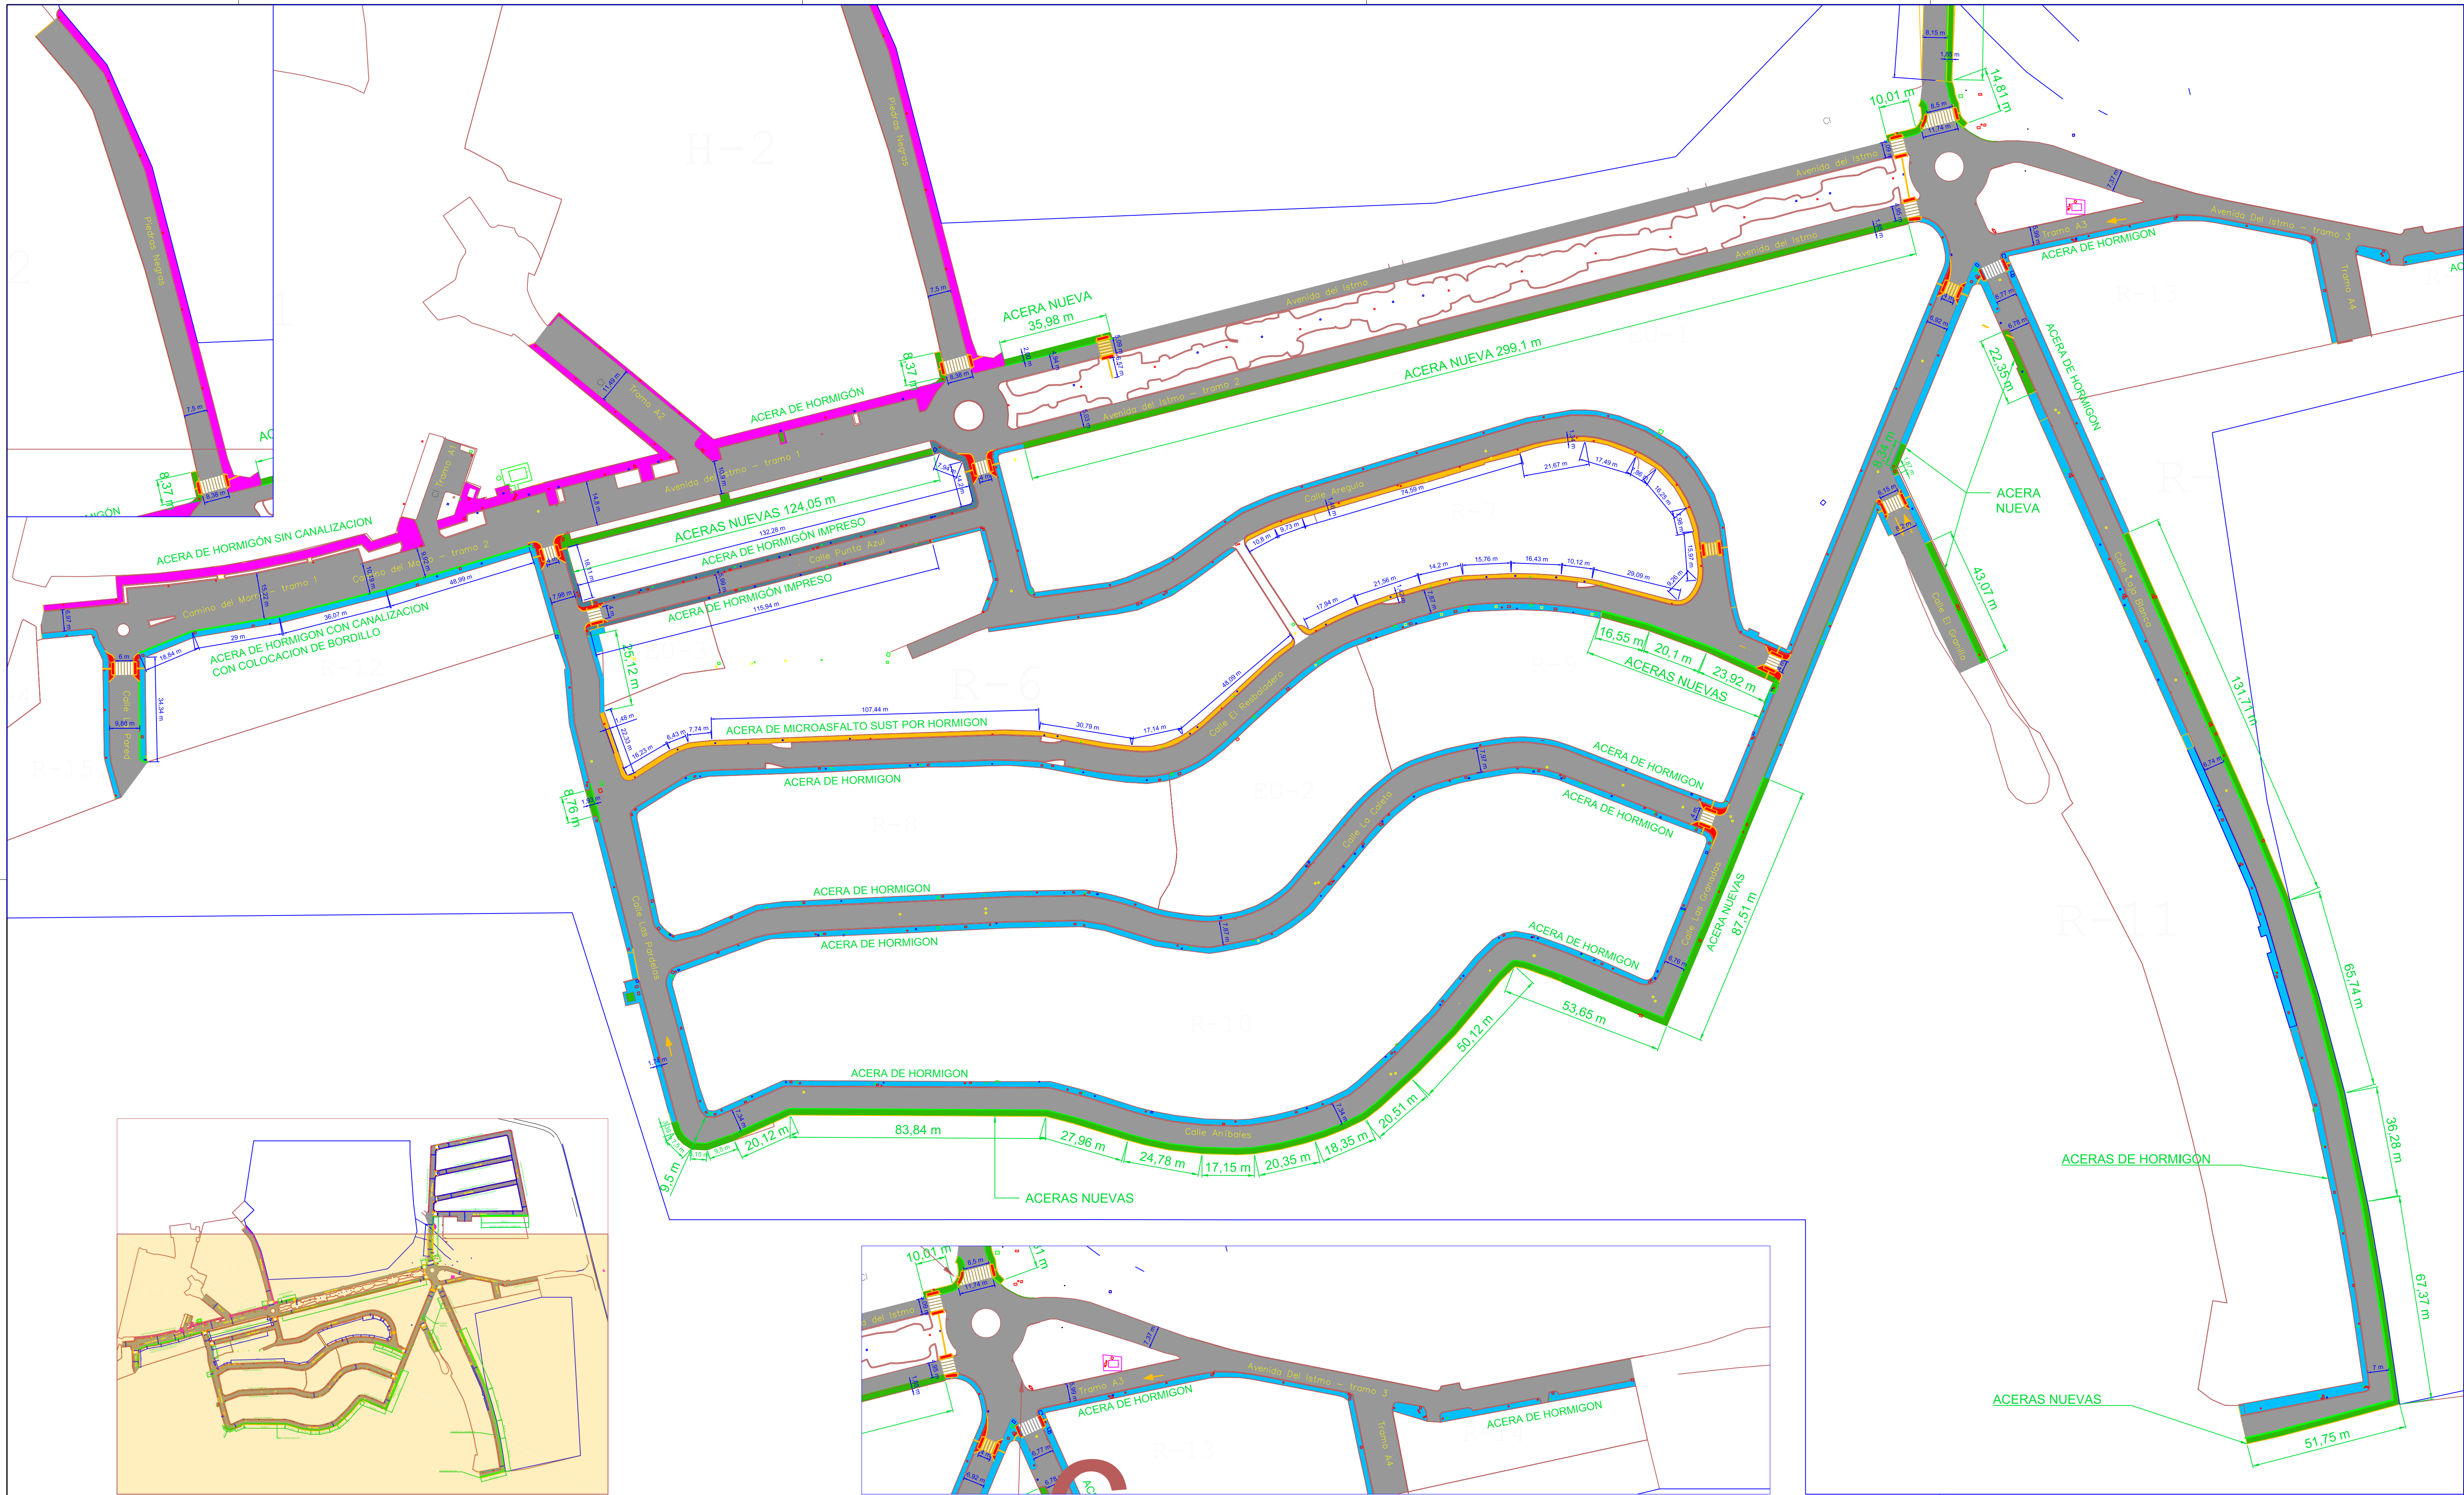

Ayuntamiento de Pajara

OBJETO DEL PROYECTO: Proyecto de las obras necesarias para la prestación de los servicios públicos esenciales

UBICACIÓN: Urbanización de La Pared, Pajara (Fuerteventura)

PLANO: PLANTA GENERAL.PAVIMENTOS

INGENIERO CIVIL Y TÉCNICO DE OBRAS PÚBLICAS
MANUEL CARMONA JURADO
Colegiado nº 19.338

EXP. Nº: 1/2017-SER
FECHA: JUNIO 2017

HOJA Nº: 2.1
ESCALAS: 1/1000

SUSTITUYE AL Nº:
SUSTITUIDO POR EL Nº: