



- ACERAS NUEVAS HORMIGON
- ACERAS SIN REPOSICION
- PASOS DE PEATONES
- Compodur Plus Color S/Hormigón

- CALZADAS
- ACERAS DE MICROCEMENTO
SUST POR HORMIGÓN
- ACERA DE HORMIGON IMPRESO
- BORDILLOS NUEVOS
- Pavimento accesibilidad

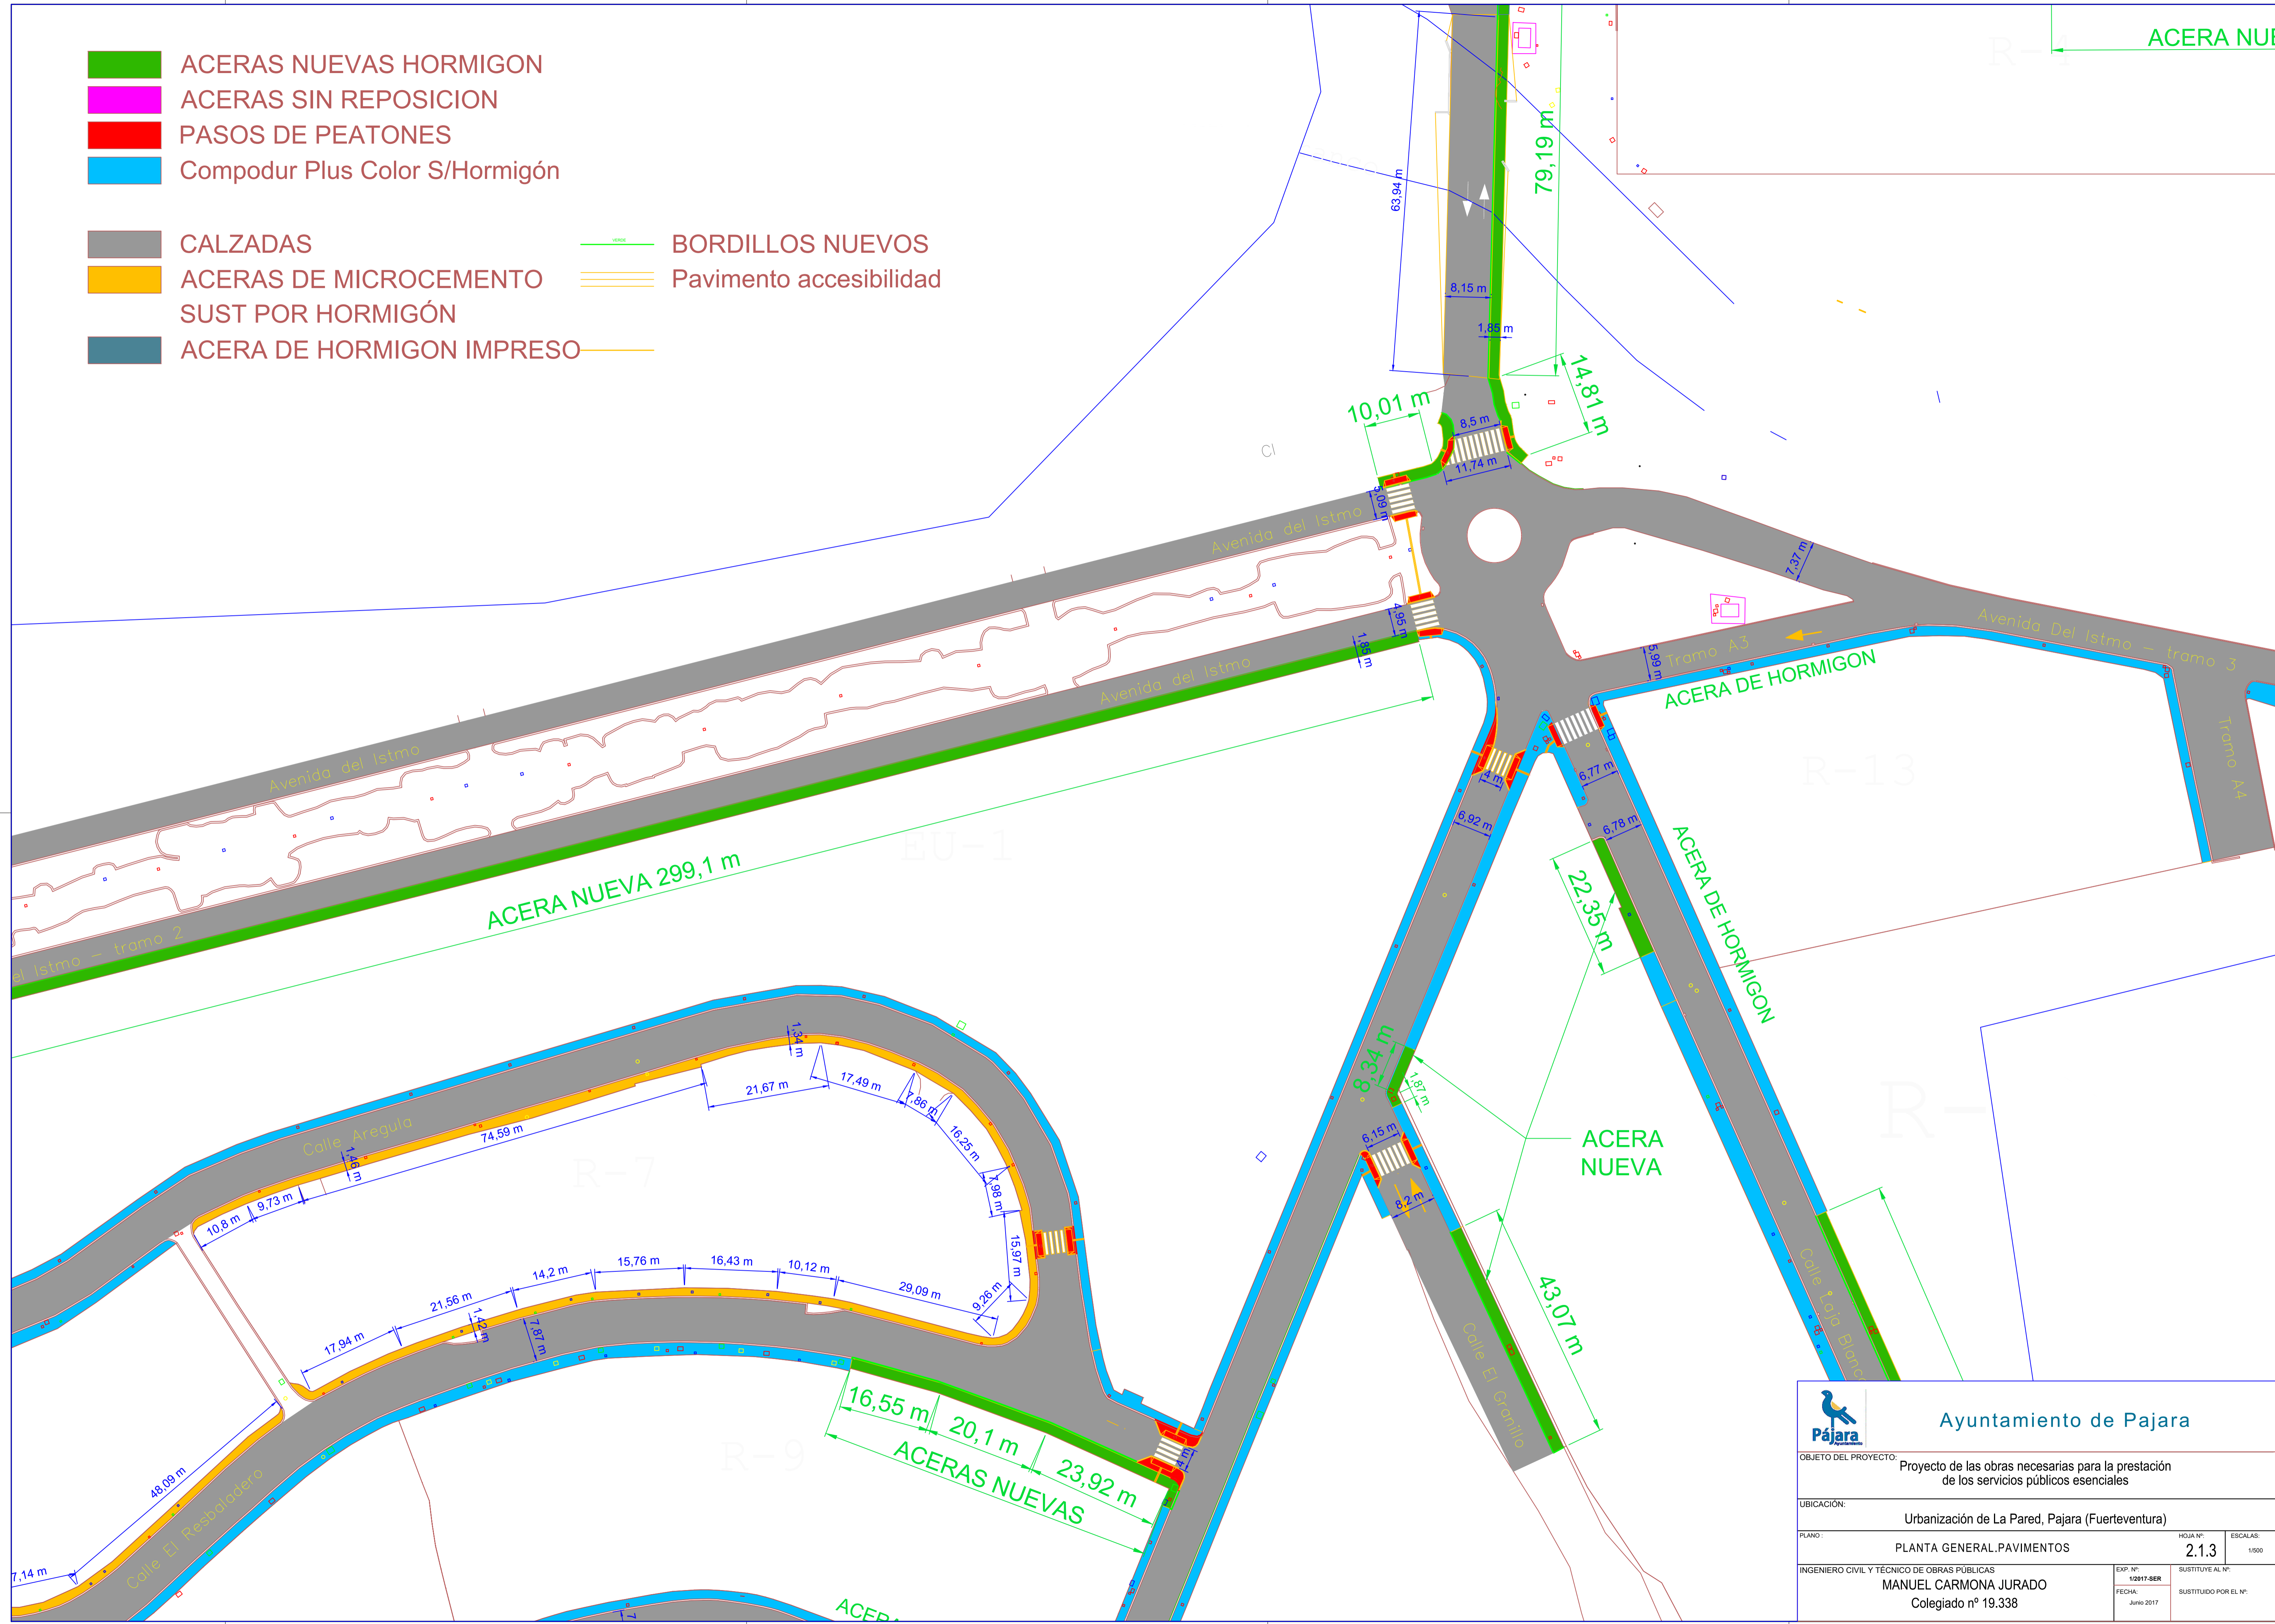

		Ayuntamiento de Pajara	
OBJETO DEL PROYECTO: Proyecto de las obras necesarias para la prestación de los servicios públicos esenciales			
UBICACIÓN: Urbanización de La Pared, Pajara (Fuerteventura)			
PLANO:	PLANTA GENERAL.PAVIMENTOS	HOJA Nº:	2.1.3
INGENIERO CIVIL Y TÉCNICO DE OBRAS PÚBLICAS:	MANUEL CARMONA JURADO Colegiado nº 19.338	EXPL. Nº:	1/2017-SER
FECHA:	Junio 2017	SUSTITUYE AL Nº:	1500
		SUSTITUIDO POR EL Nº:	