



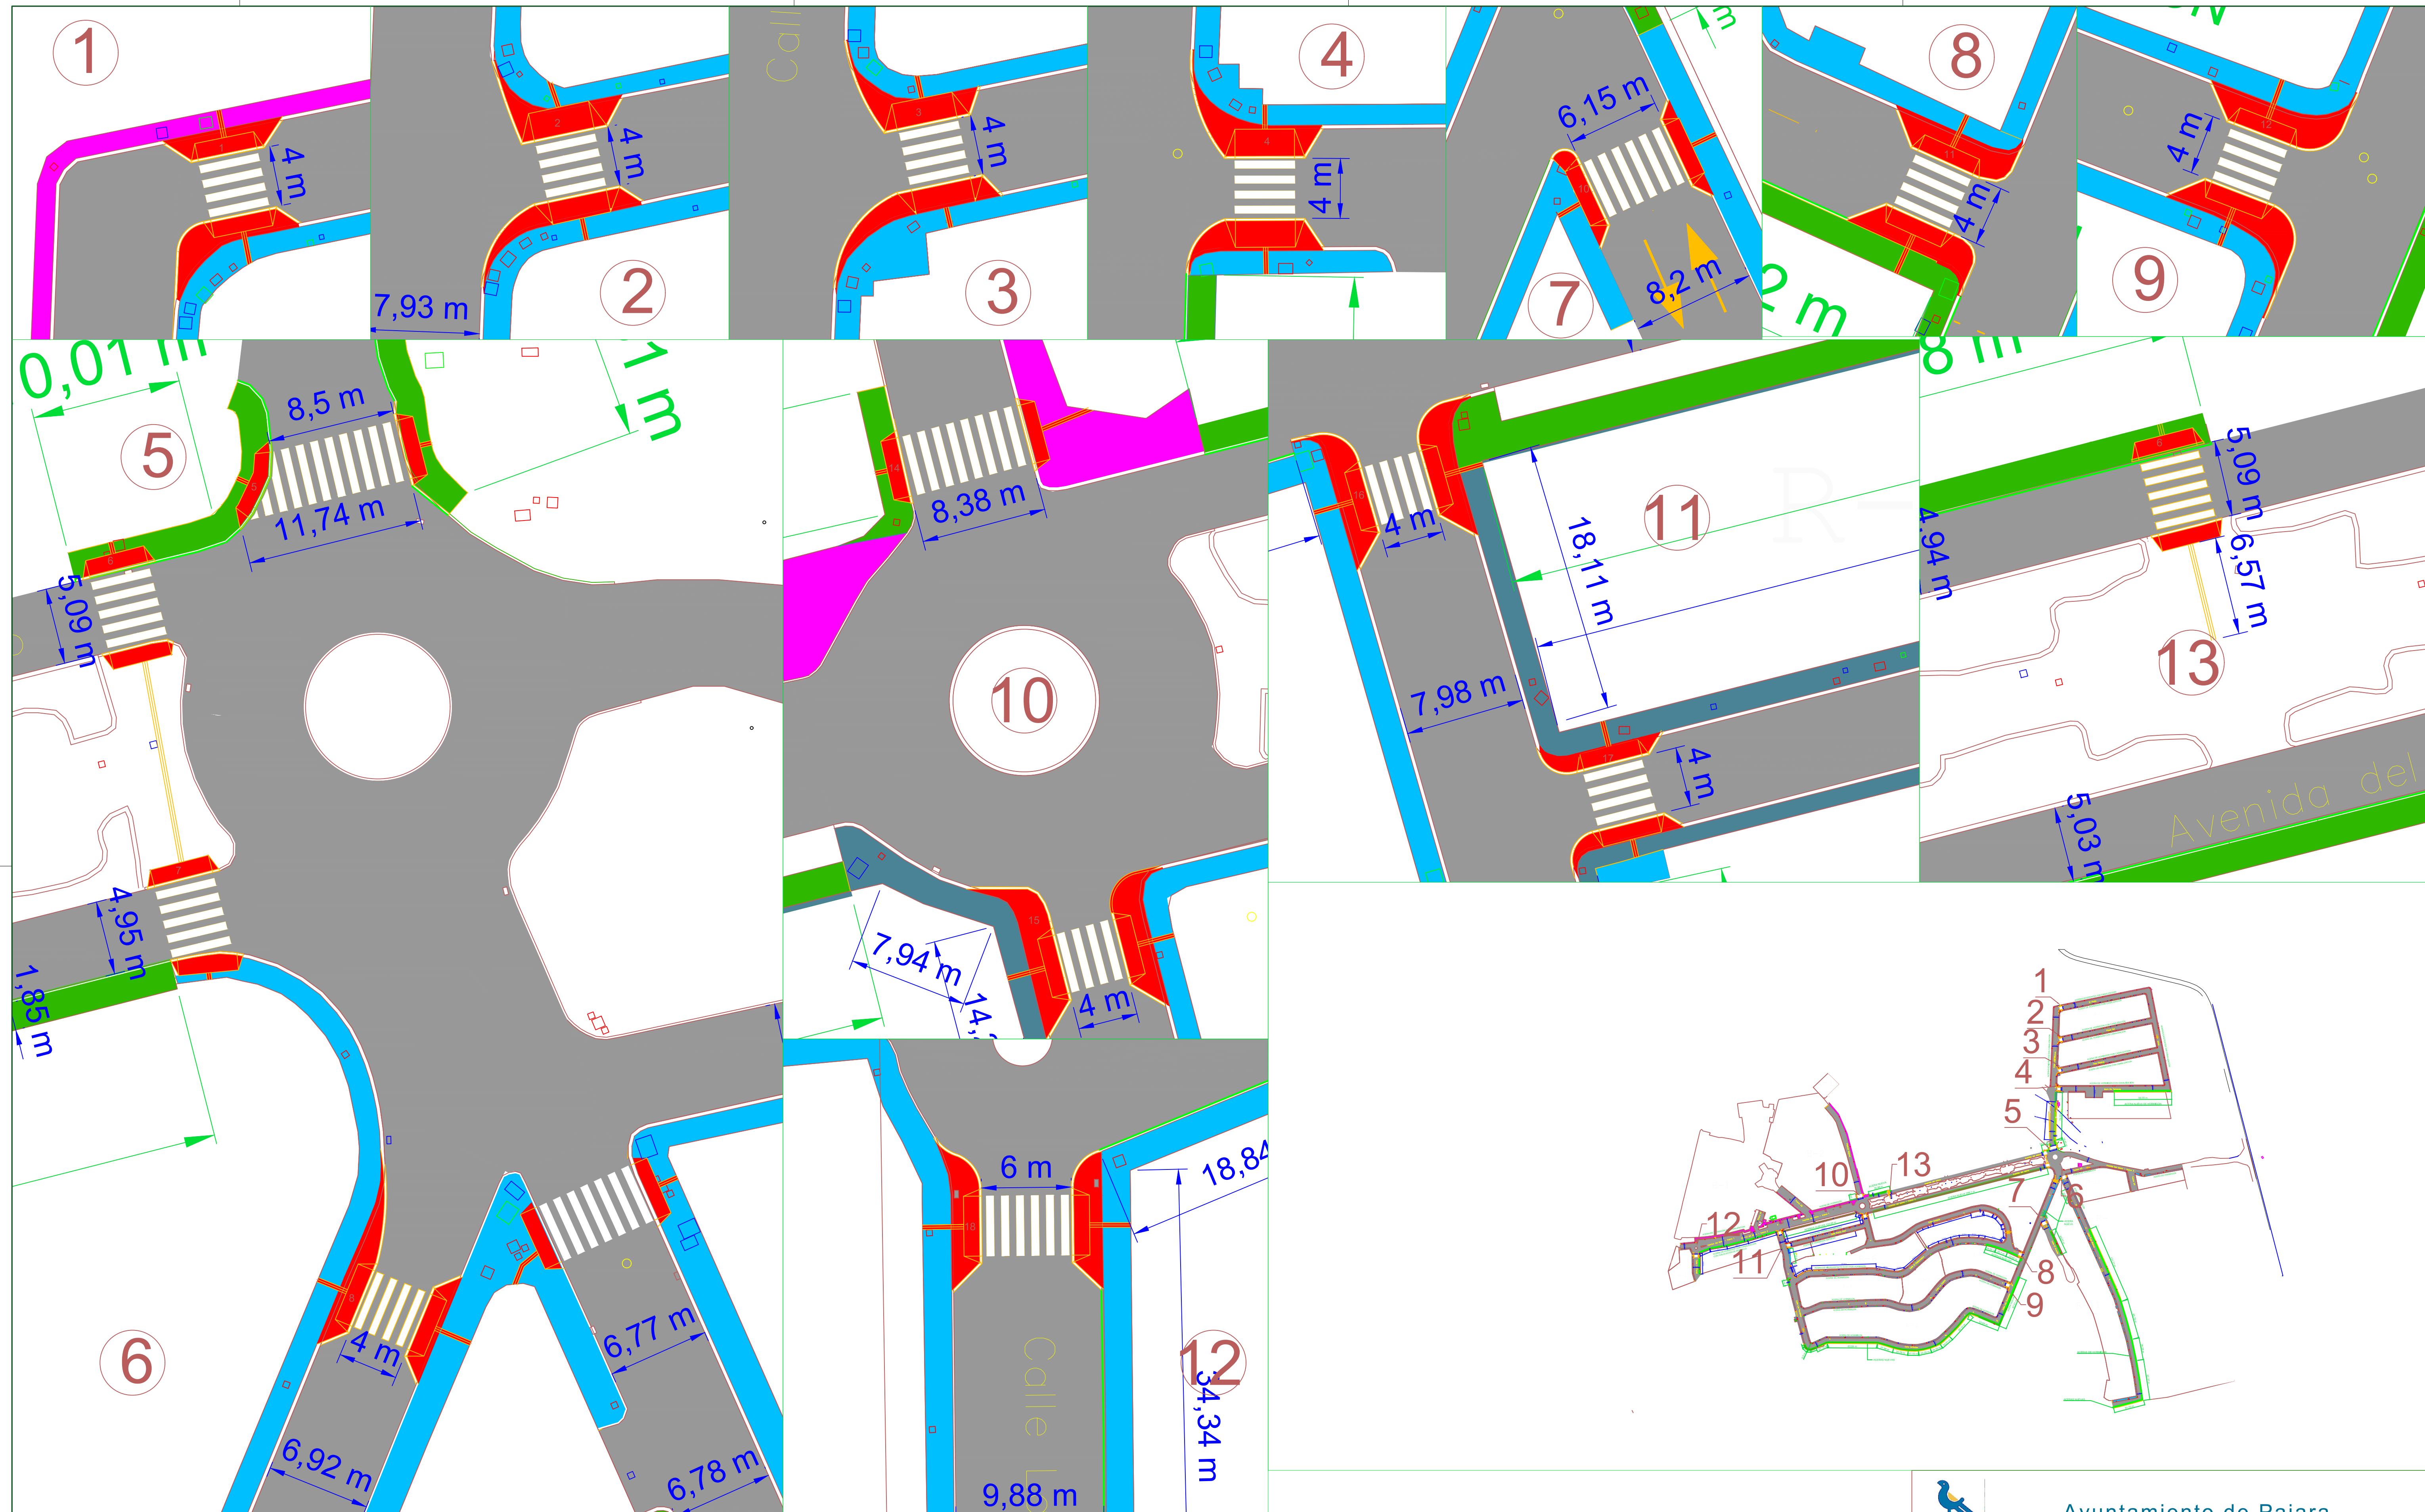

- | | | | | | |
|--|--------------------------------|--|---------------------------|--|---------------------------|
| | ACERAS NUEVAS HORMIGON | | CALZADAS | | BORDILLOS NUEVOS |
| | ACERAS SIN REPOSICION | | ACERAS DE MICROCEMENTO | | Pavimento accesibilidad |
| | PASOS DE PEATONES | | SUST POR HORMIGÓN | | BORDILLO PASO DE PEATONES |
| | Compodur Plus Color S/Hormigón | | ACERA DE HORMIGON IMPRESO | | |

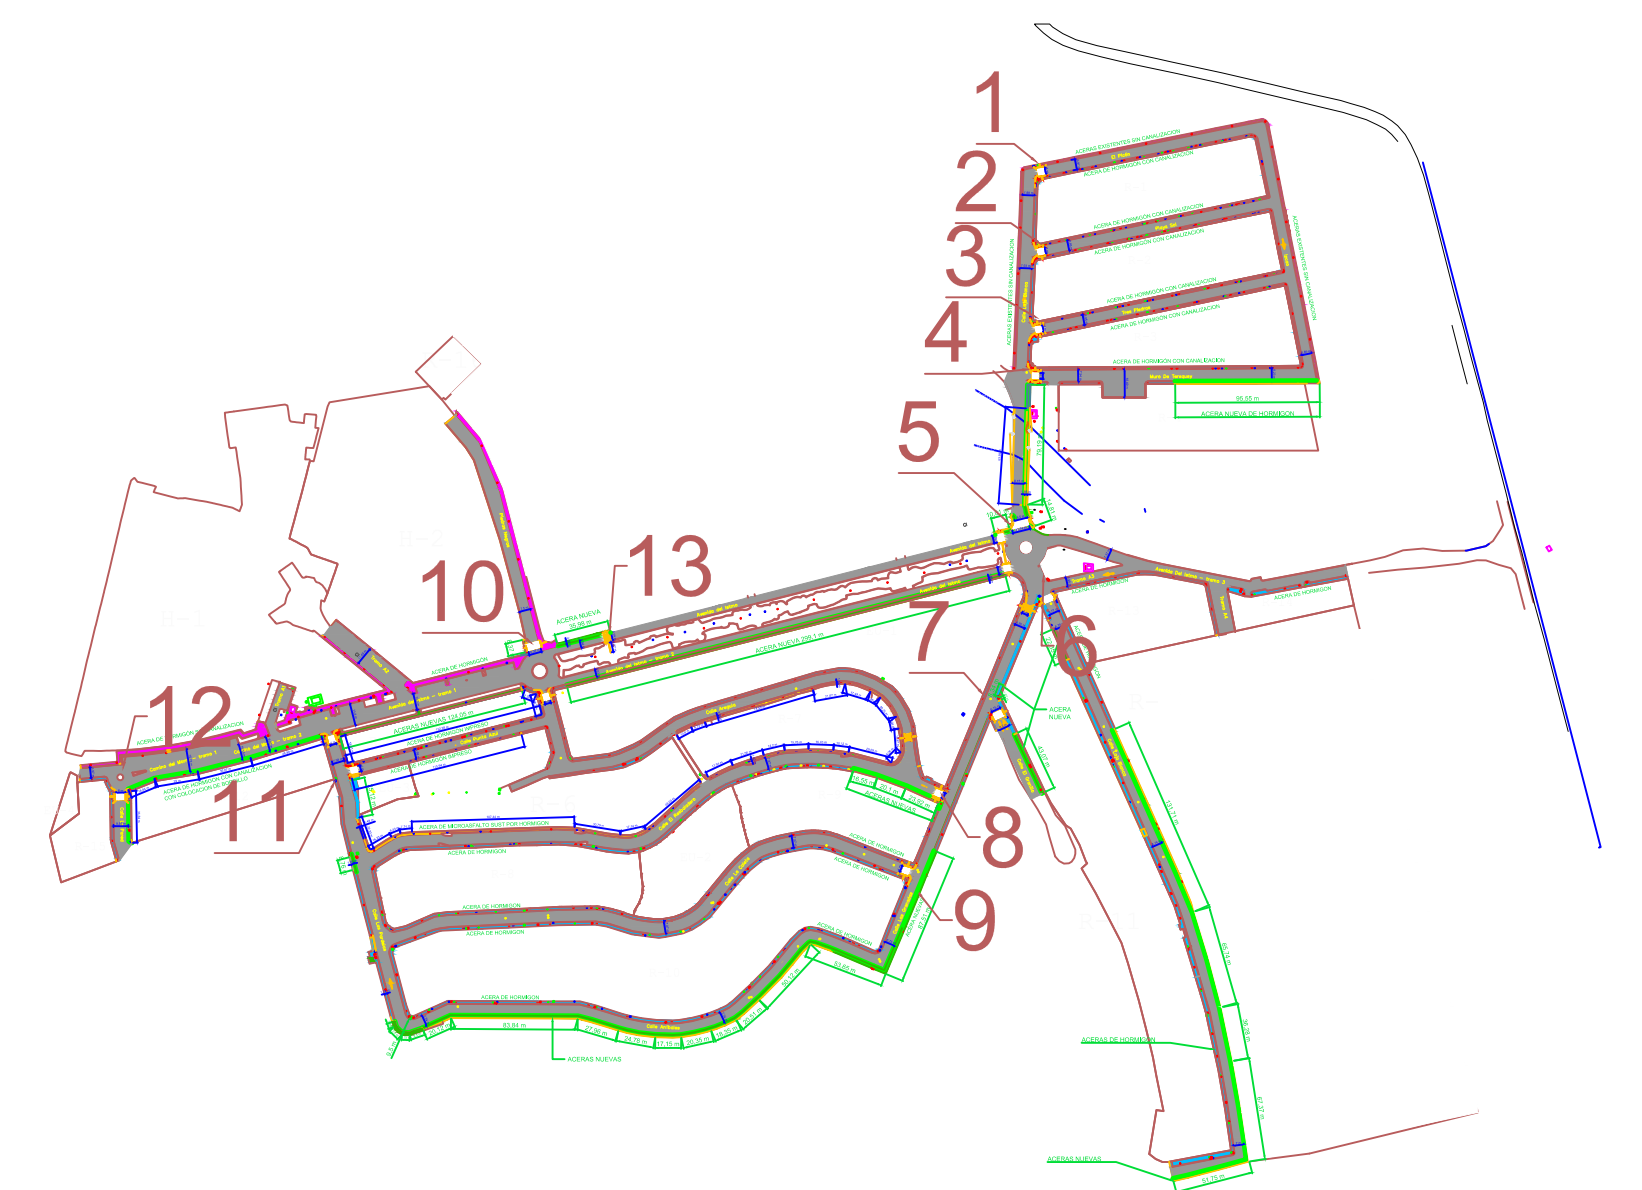

Ayuntamiento de Pajara

OBJETO DEL PROYECTO: Proyecto de las obras necesarias para la prestación de los servicios públicos esenciales

UBICACIÓN: Urbanización de La Pared, Pajara (Fuerteventura)

PLANO: PAVIMENTOS. PASOS DE PEATONES

HOJA Nº: 2.2.1
ESCALAS: 1/200

INGENIERO CIVIL Y TÉCNICO DE OBRAS PÚBLICAS
MANUEL CARMONA JURADO
Colegiado nº 19.338

EXP. Nº: 1/2017-SER
FECHA: JUNIO 2017
SUSTITUYE AL Nº:
SUSTITUIDO POR EL Nº: