



AF60 - Arqueta Fundición 60x60

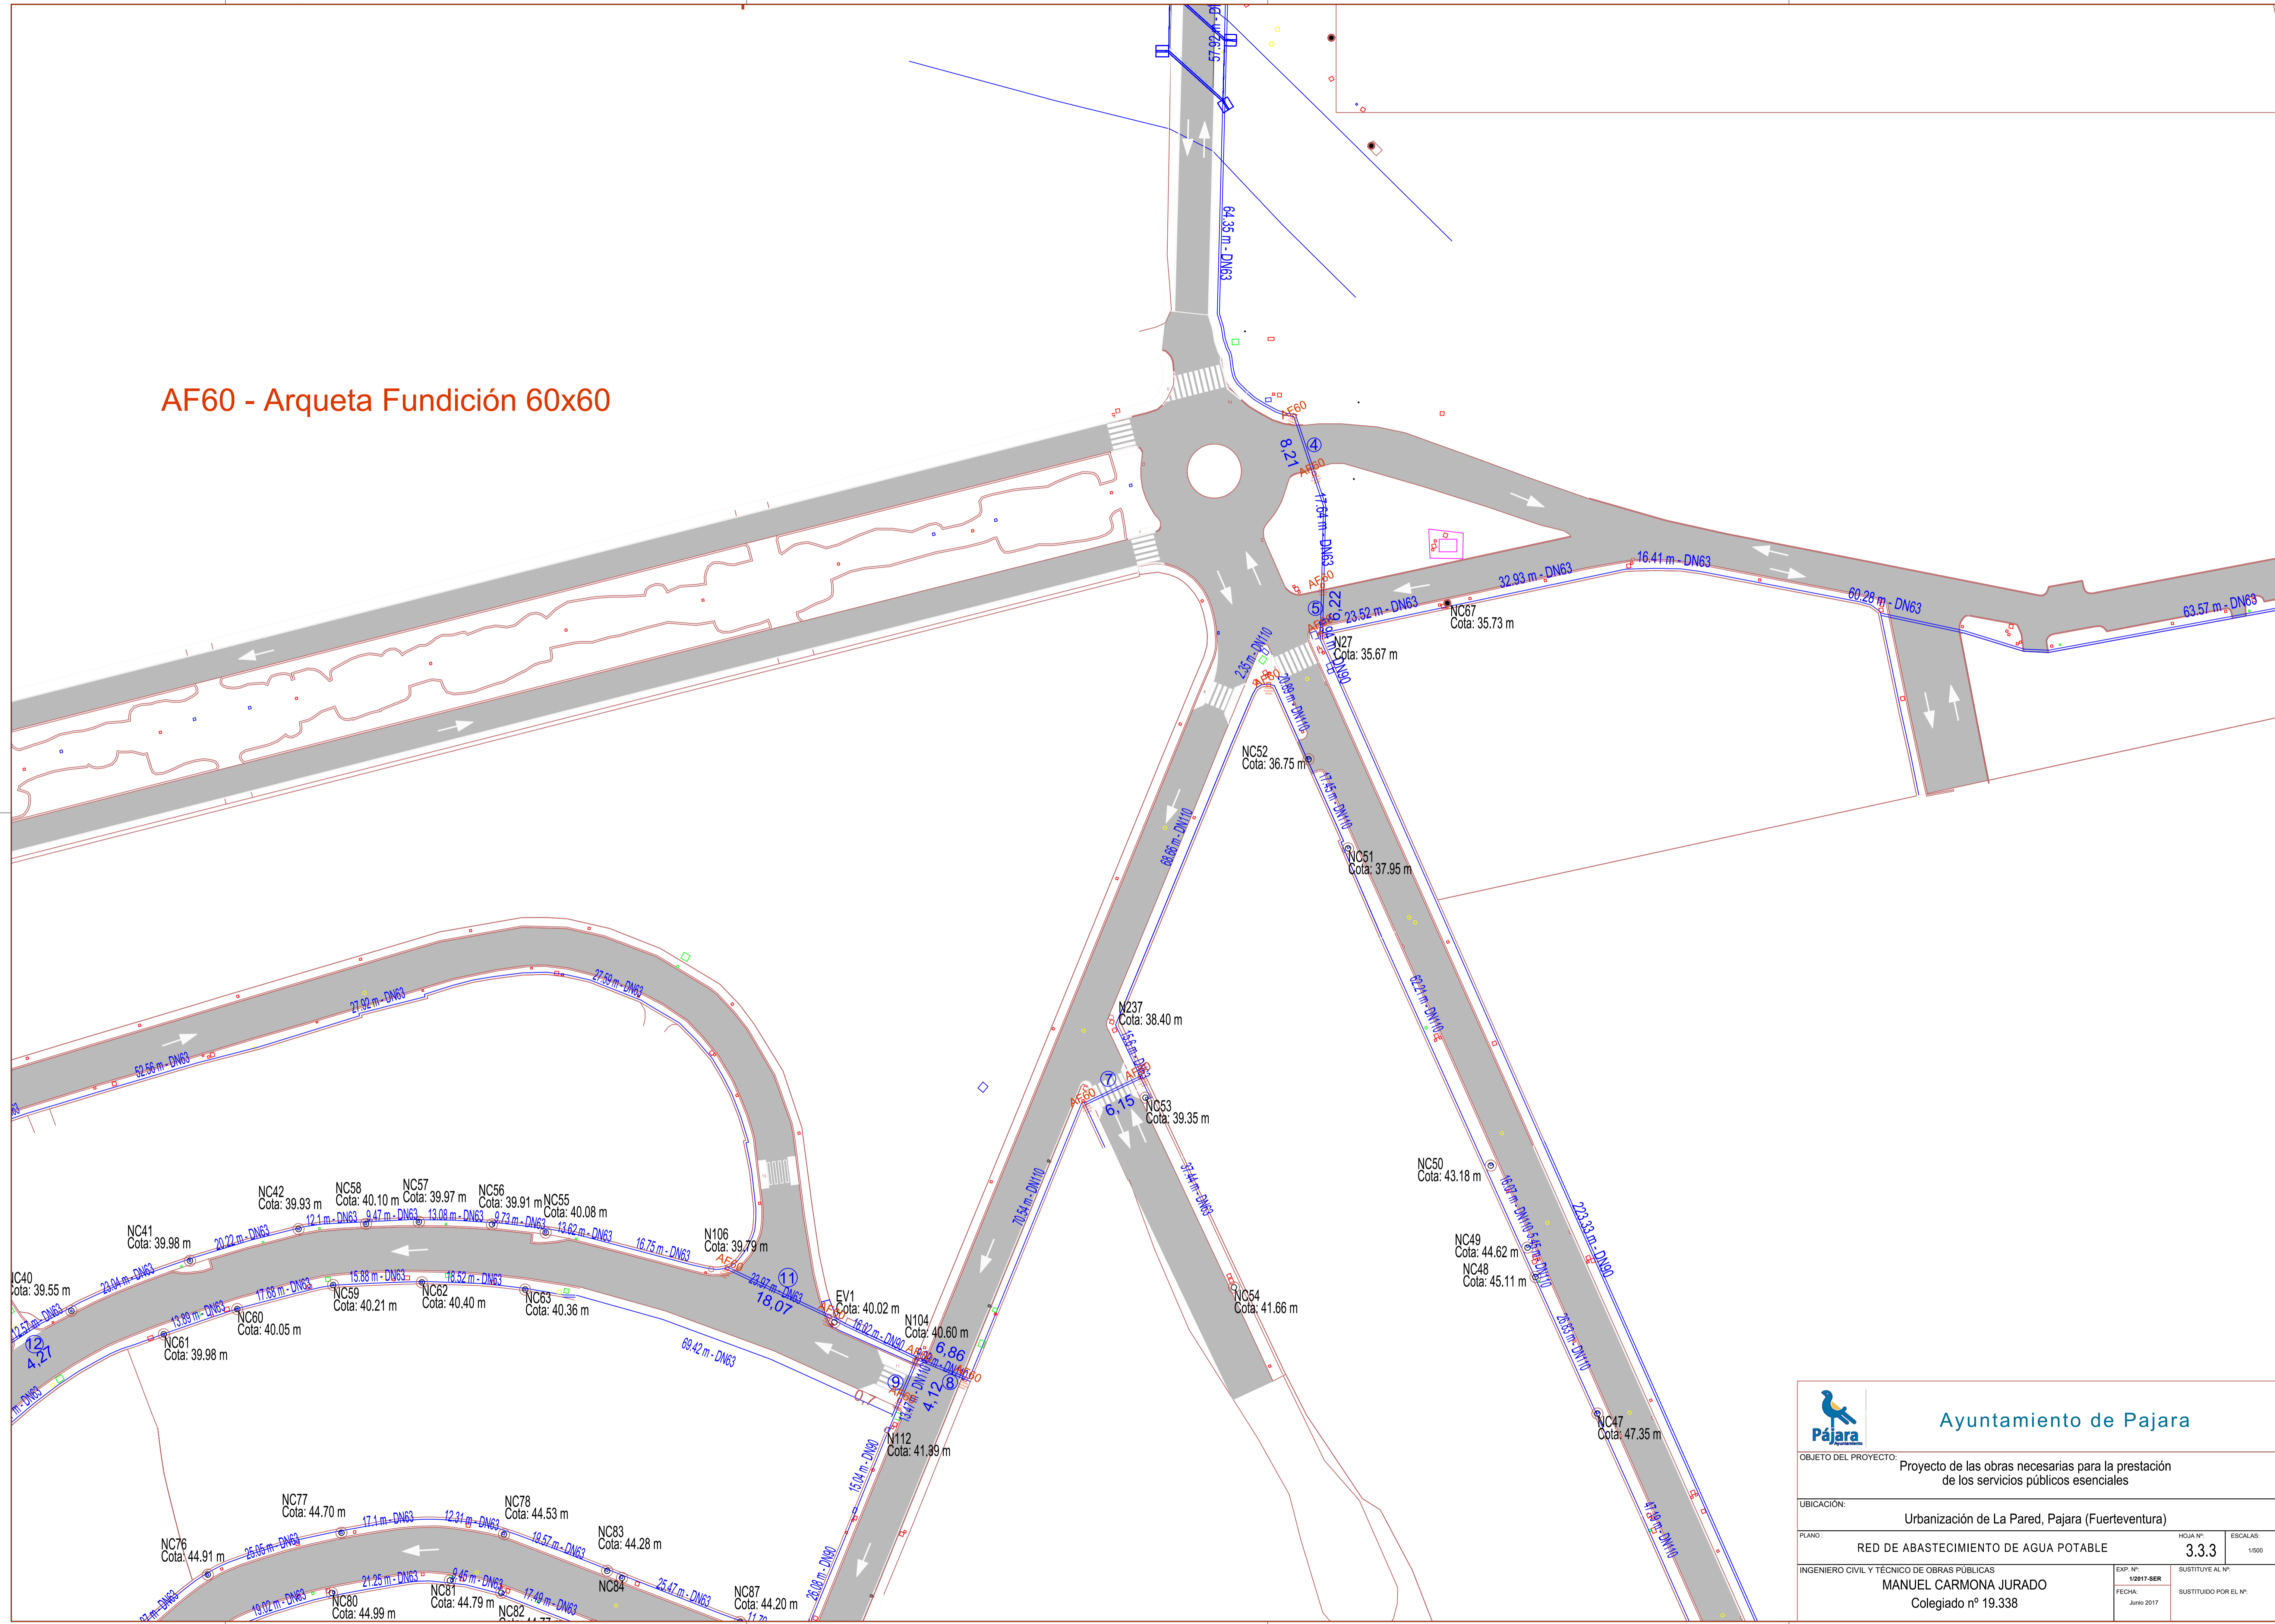

 Ayuntamiento de Pajara	
OBJETO DEL PROYECTO: Proyecto de las obras necesarias para la prestación de los servicios públicos esenciales	
UBICACIÓN: Urbanización de La Pared, Pajara (Fuerteventura)	
PLANO: RED DE ABASTECIMIENTO DE AGUA POTABLE	HOJA N°: 3.33 ESCALAS: 1:500
INGENIERO CIVIL Y TÉCNICO DE OBRAS PÚBLICAS: MANUEL CARMONA JURADO Colegiado n° 19.338	EXP. N°: 12017-SER FECHA: JUNIO 2017 SUSTITUYE AL N°: SUSTITUIDO POR EL N°: