


AF60 - Arqueta Fundición 60x60

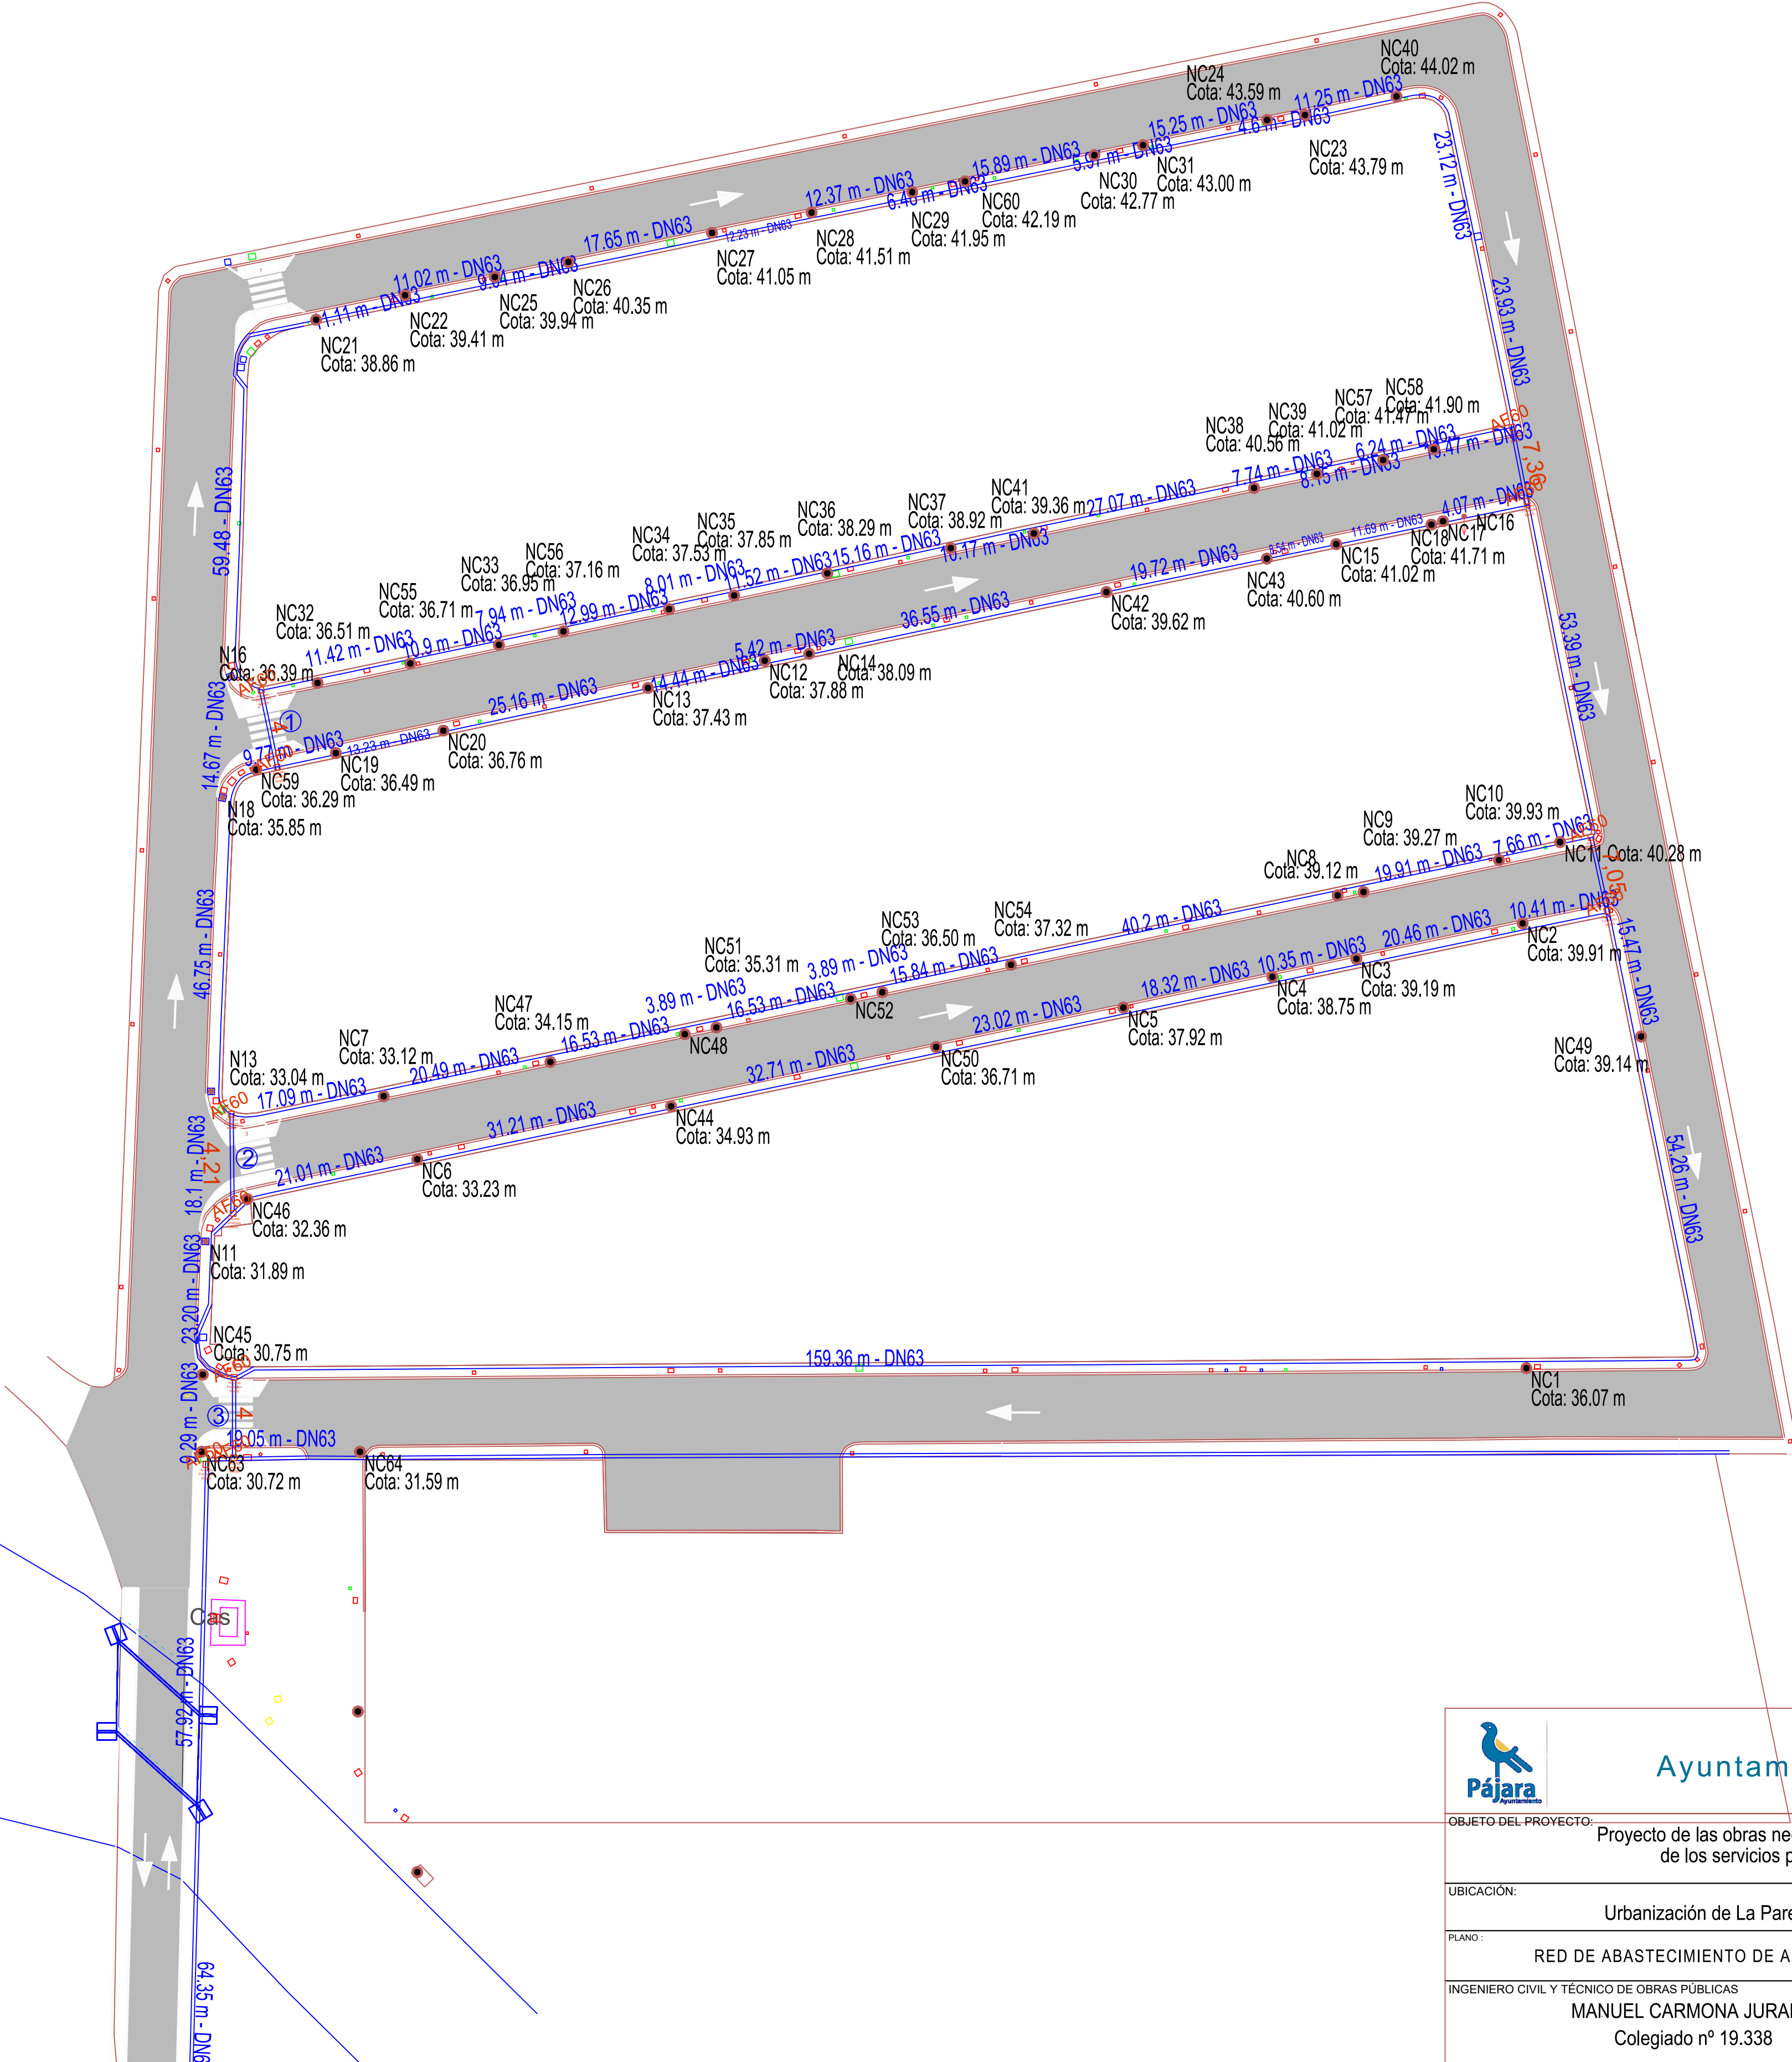



Ayuntamiento de Pajara

OBJETO DEL PROYECTO:

Proyecto de las obras necesarias para la prestación de los servicios públicos esenciales

UBICACIÓN:

Urbanización de La Pared, Pajara (Fuerteventura)

PLANO:

RED DE ABASTECIMIENTO DE AGUA POTABLE

HOJA Nº:

3.3.4

ESCALAS:

1/500

INGENIERO CIVIL Y TÉCNICO DE OBRAS PÚBLICAS

MANUEL CARMONA JURADO

Colegiado nº 19.338

EXP. Nº:

1/2017-SER

FECHA:

JUNIO 2017

SUSTITUYE AL Nº:

SUSTITUIDO POR EL Nº: