
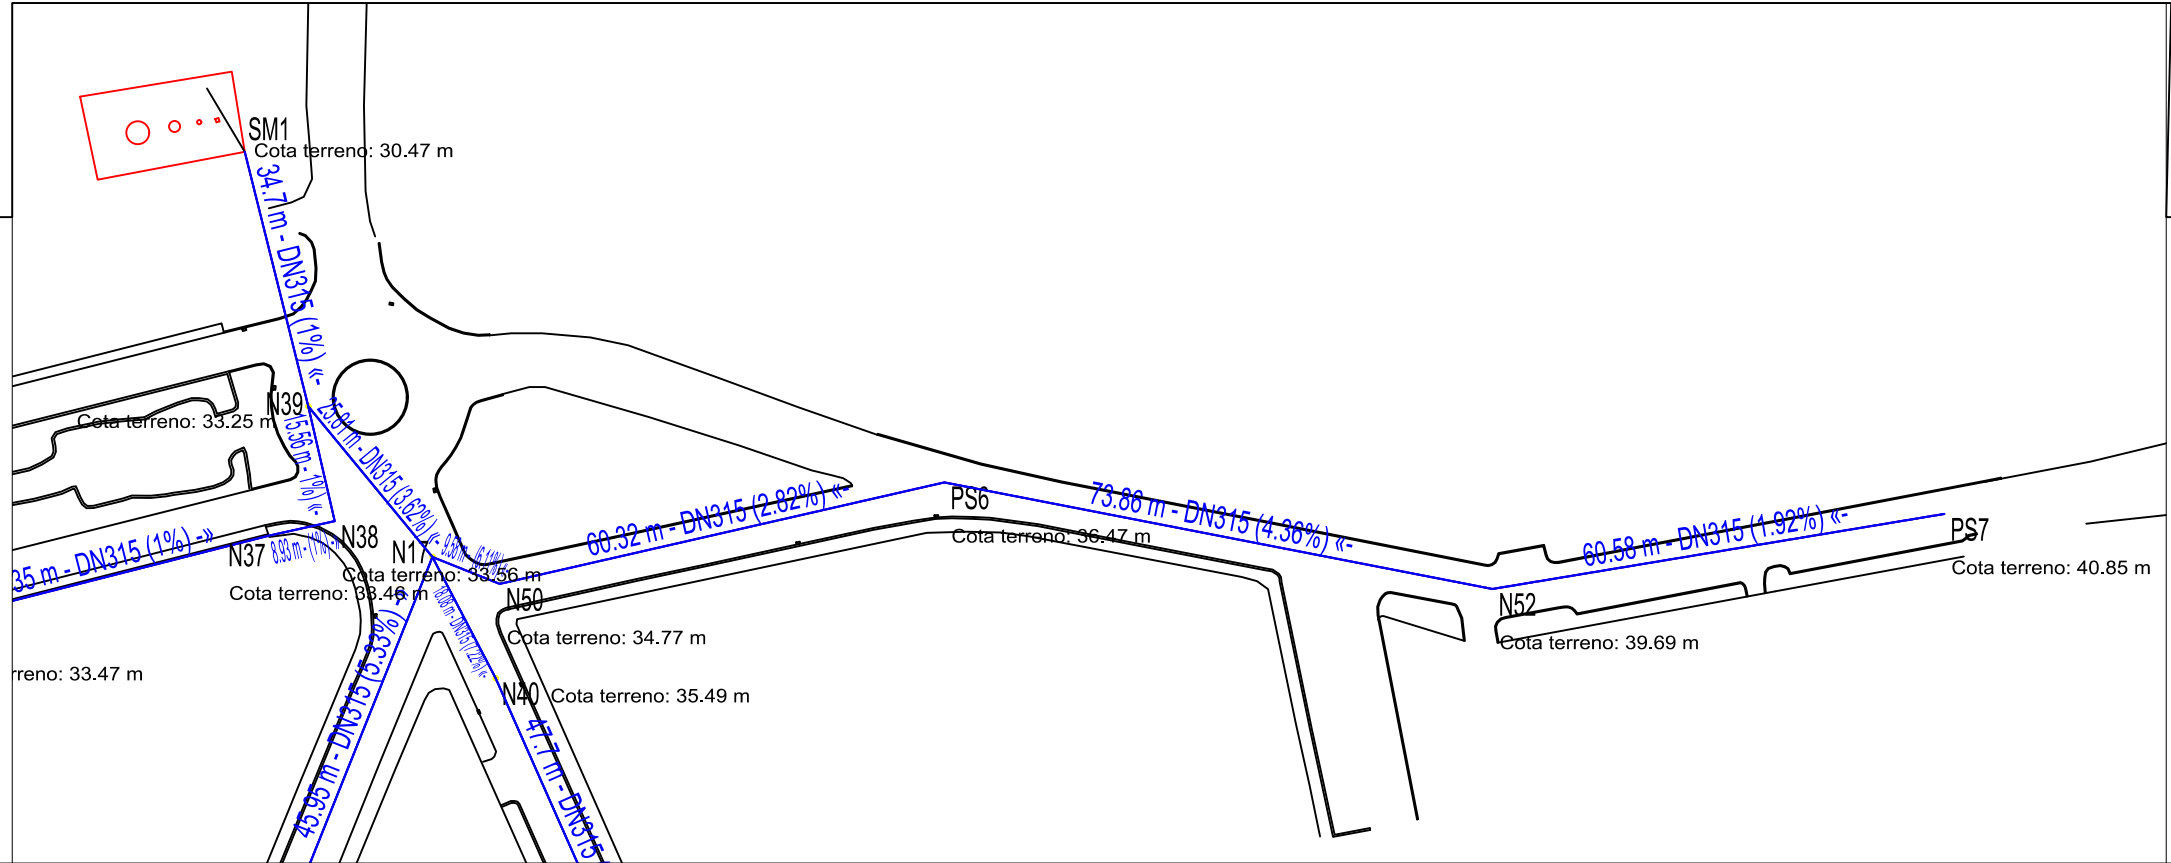
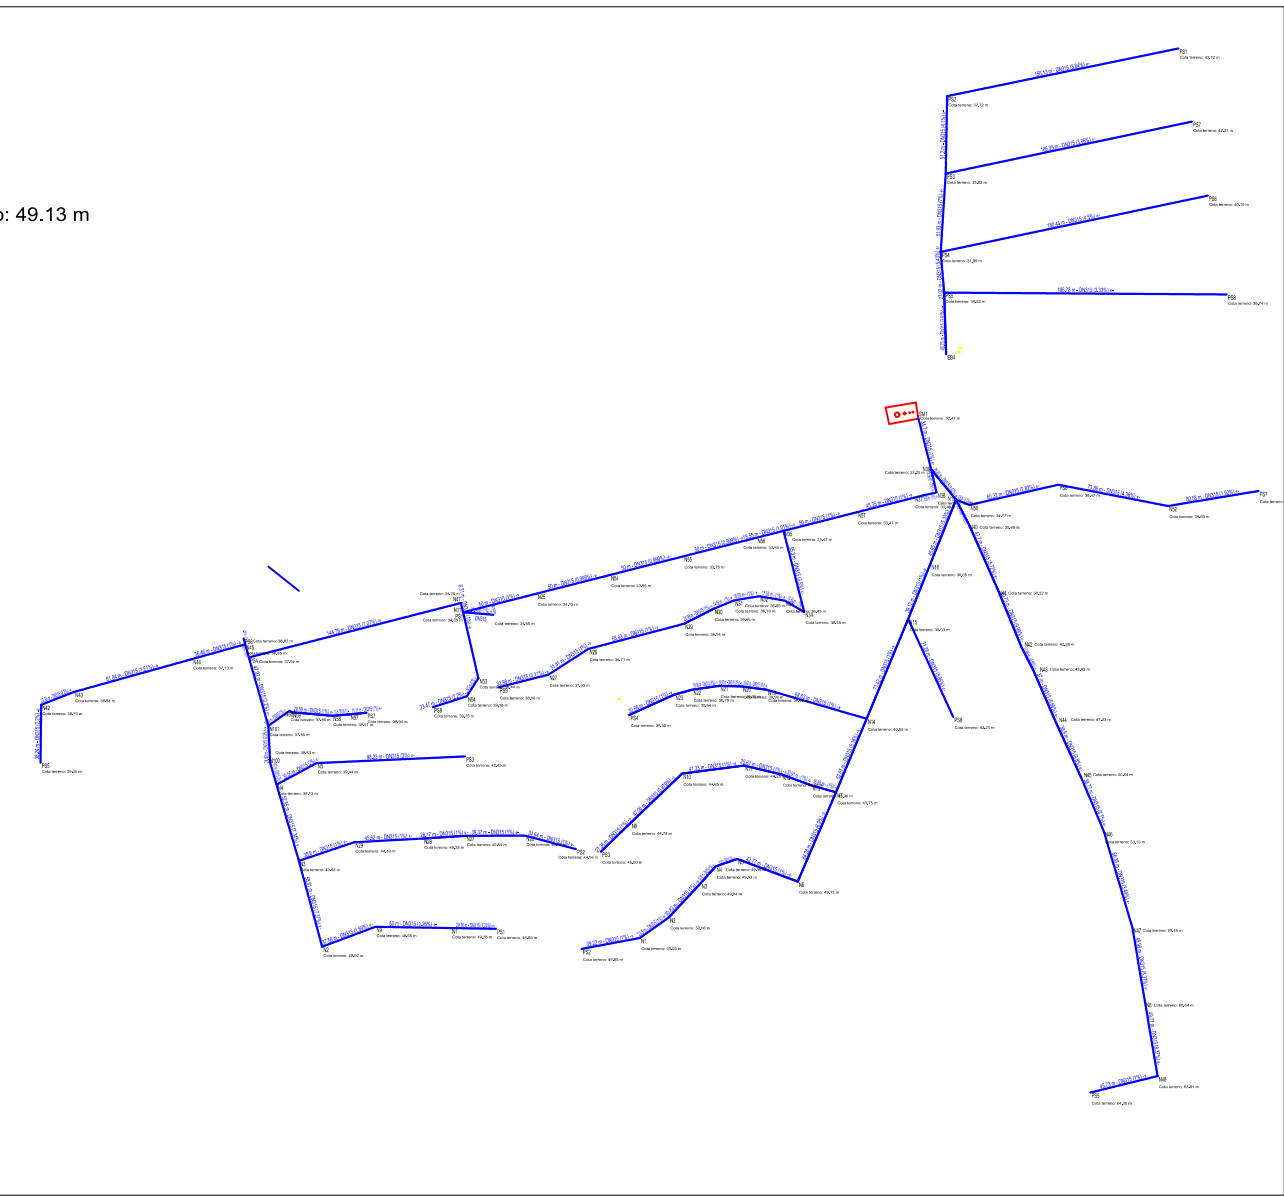


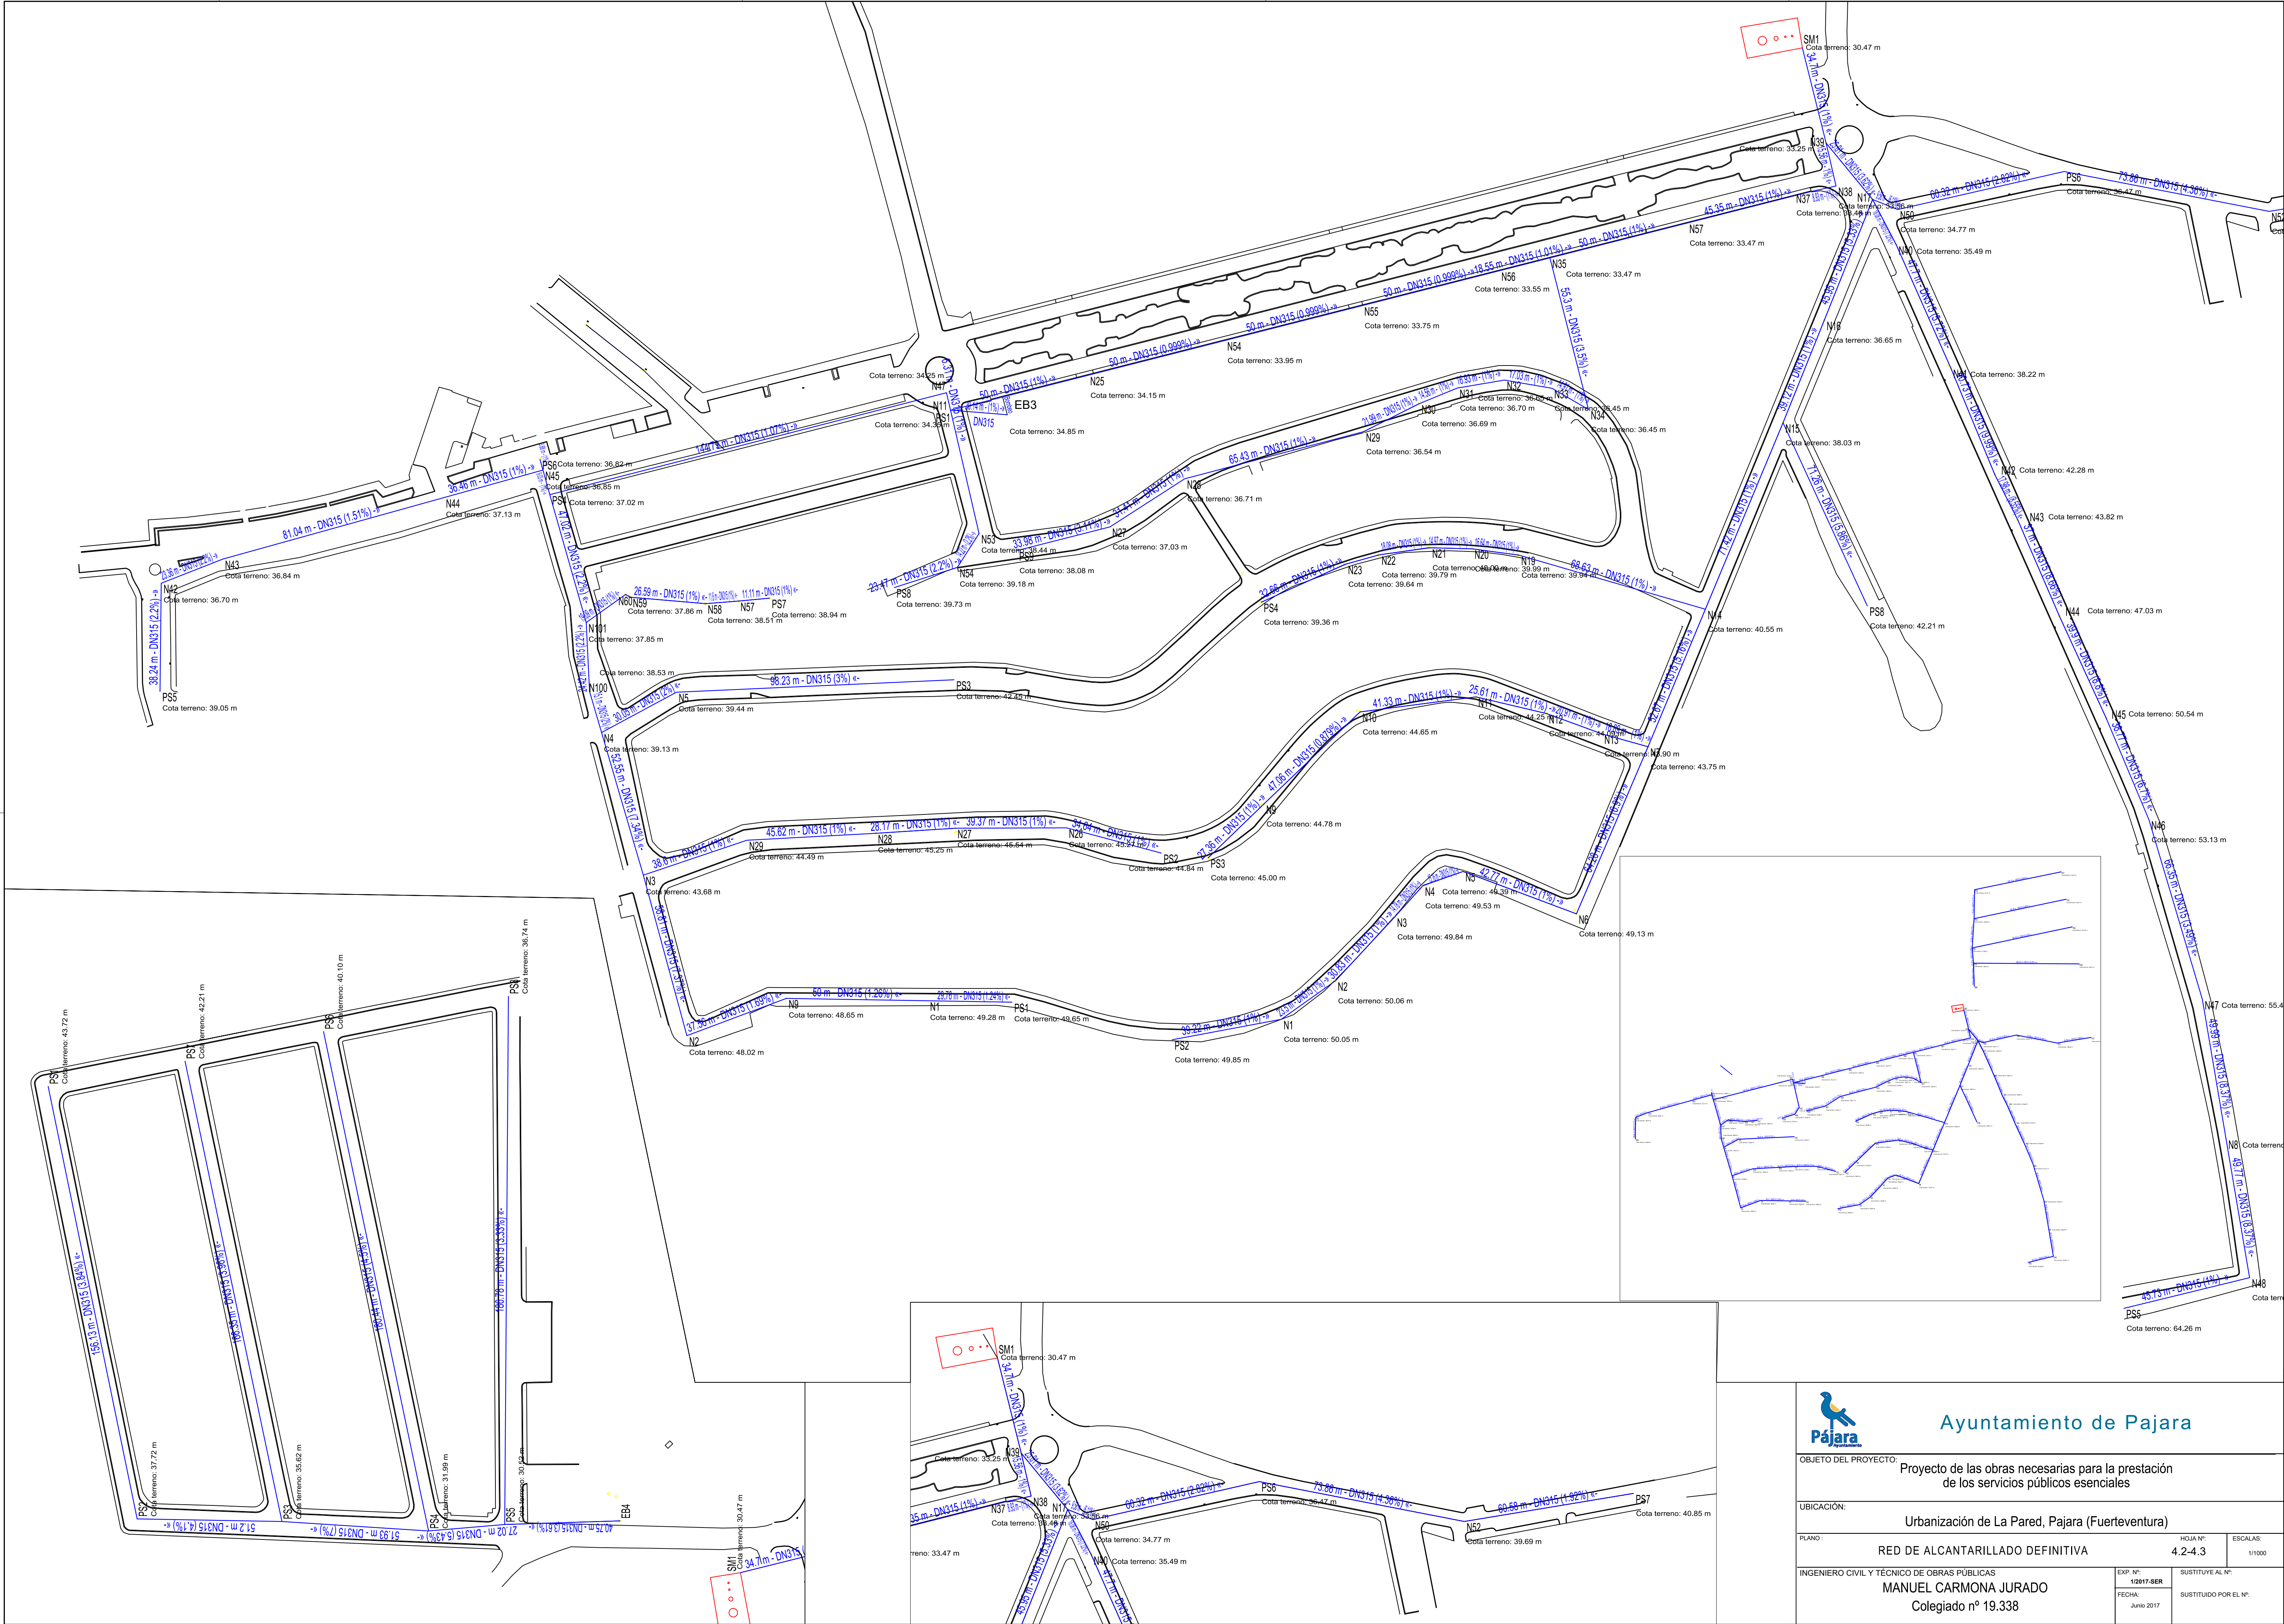

Ayuntamiento de Pajara

OBJETO DEL PROYECTO: Proyecto de las obras necesarias para la prestación de los servicios públicos esenciales			
UBICACIÓN: Urbanización de La Pared, Pajara (Fuerteventura)			
PLANO: RED DE ALCANTARILLADO DEFINITIVA	HOJA Nº: 4.2-4.3	ESCALAS: 1/1000	
INGENIERO CIVIL Y TÉCNICO DE OBRAS PÚBLICAS MANUEL CARMONA JURADO Colegiado nº 19.338		EXP. Nº: 1/2017-SER FECHA: Junio 2017	SUSTITUYE AL Nº: SUSTITUIDO POR EL Nº: