

- FUNDICIÓN
- ARQUETA ALUMBRADO 95x70cm
 - ARQUETA ALUMBRADO 70x50cm
 - ARQUETA ALUMBRADO 40x40cm
 - FAROLA EXISTENTE

- FUNDICIÓN
- ARQUETA ABASTECIMIENTO 40x40cm
 - ARQUETA ABASTECIMIENTO 70x70cm
 - ARQUETA ABASTECIMIENTO 80x80cm

- FUNDICIÓN
- ARQUETA TELEFONIA 40x40cm
 - ARQUETA TELEFONIA 80x80cm
 - ARQUETA TELEFONIA 120x120cm

- CENTRO DE TRANSFORMACION
- LIMITE CAUCE PUBLICO

- FUNDICIÓN
- POZO DE SANEAMIENTO D60cm
 - POZO DRENAJE
 - POZO SANEAMIENTO 70x70cm



ACERA DE HORMIGÓN



ACERA CON MICRO ASFALTO




JARDINERA DE PIEDRA



ACERA SIN PAVIMENTAR



ACERA SIN PAVIMENTAR

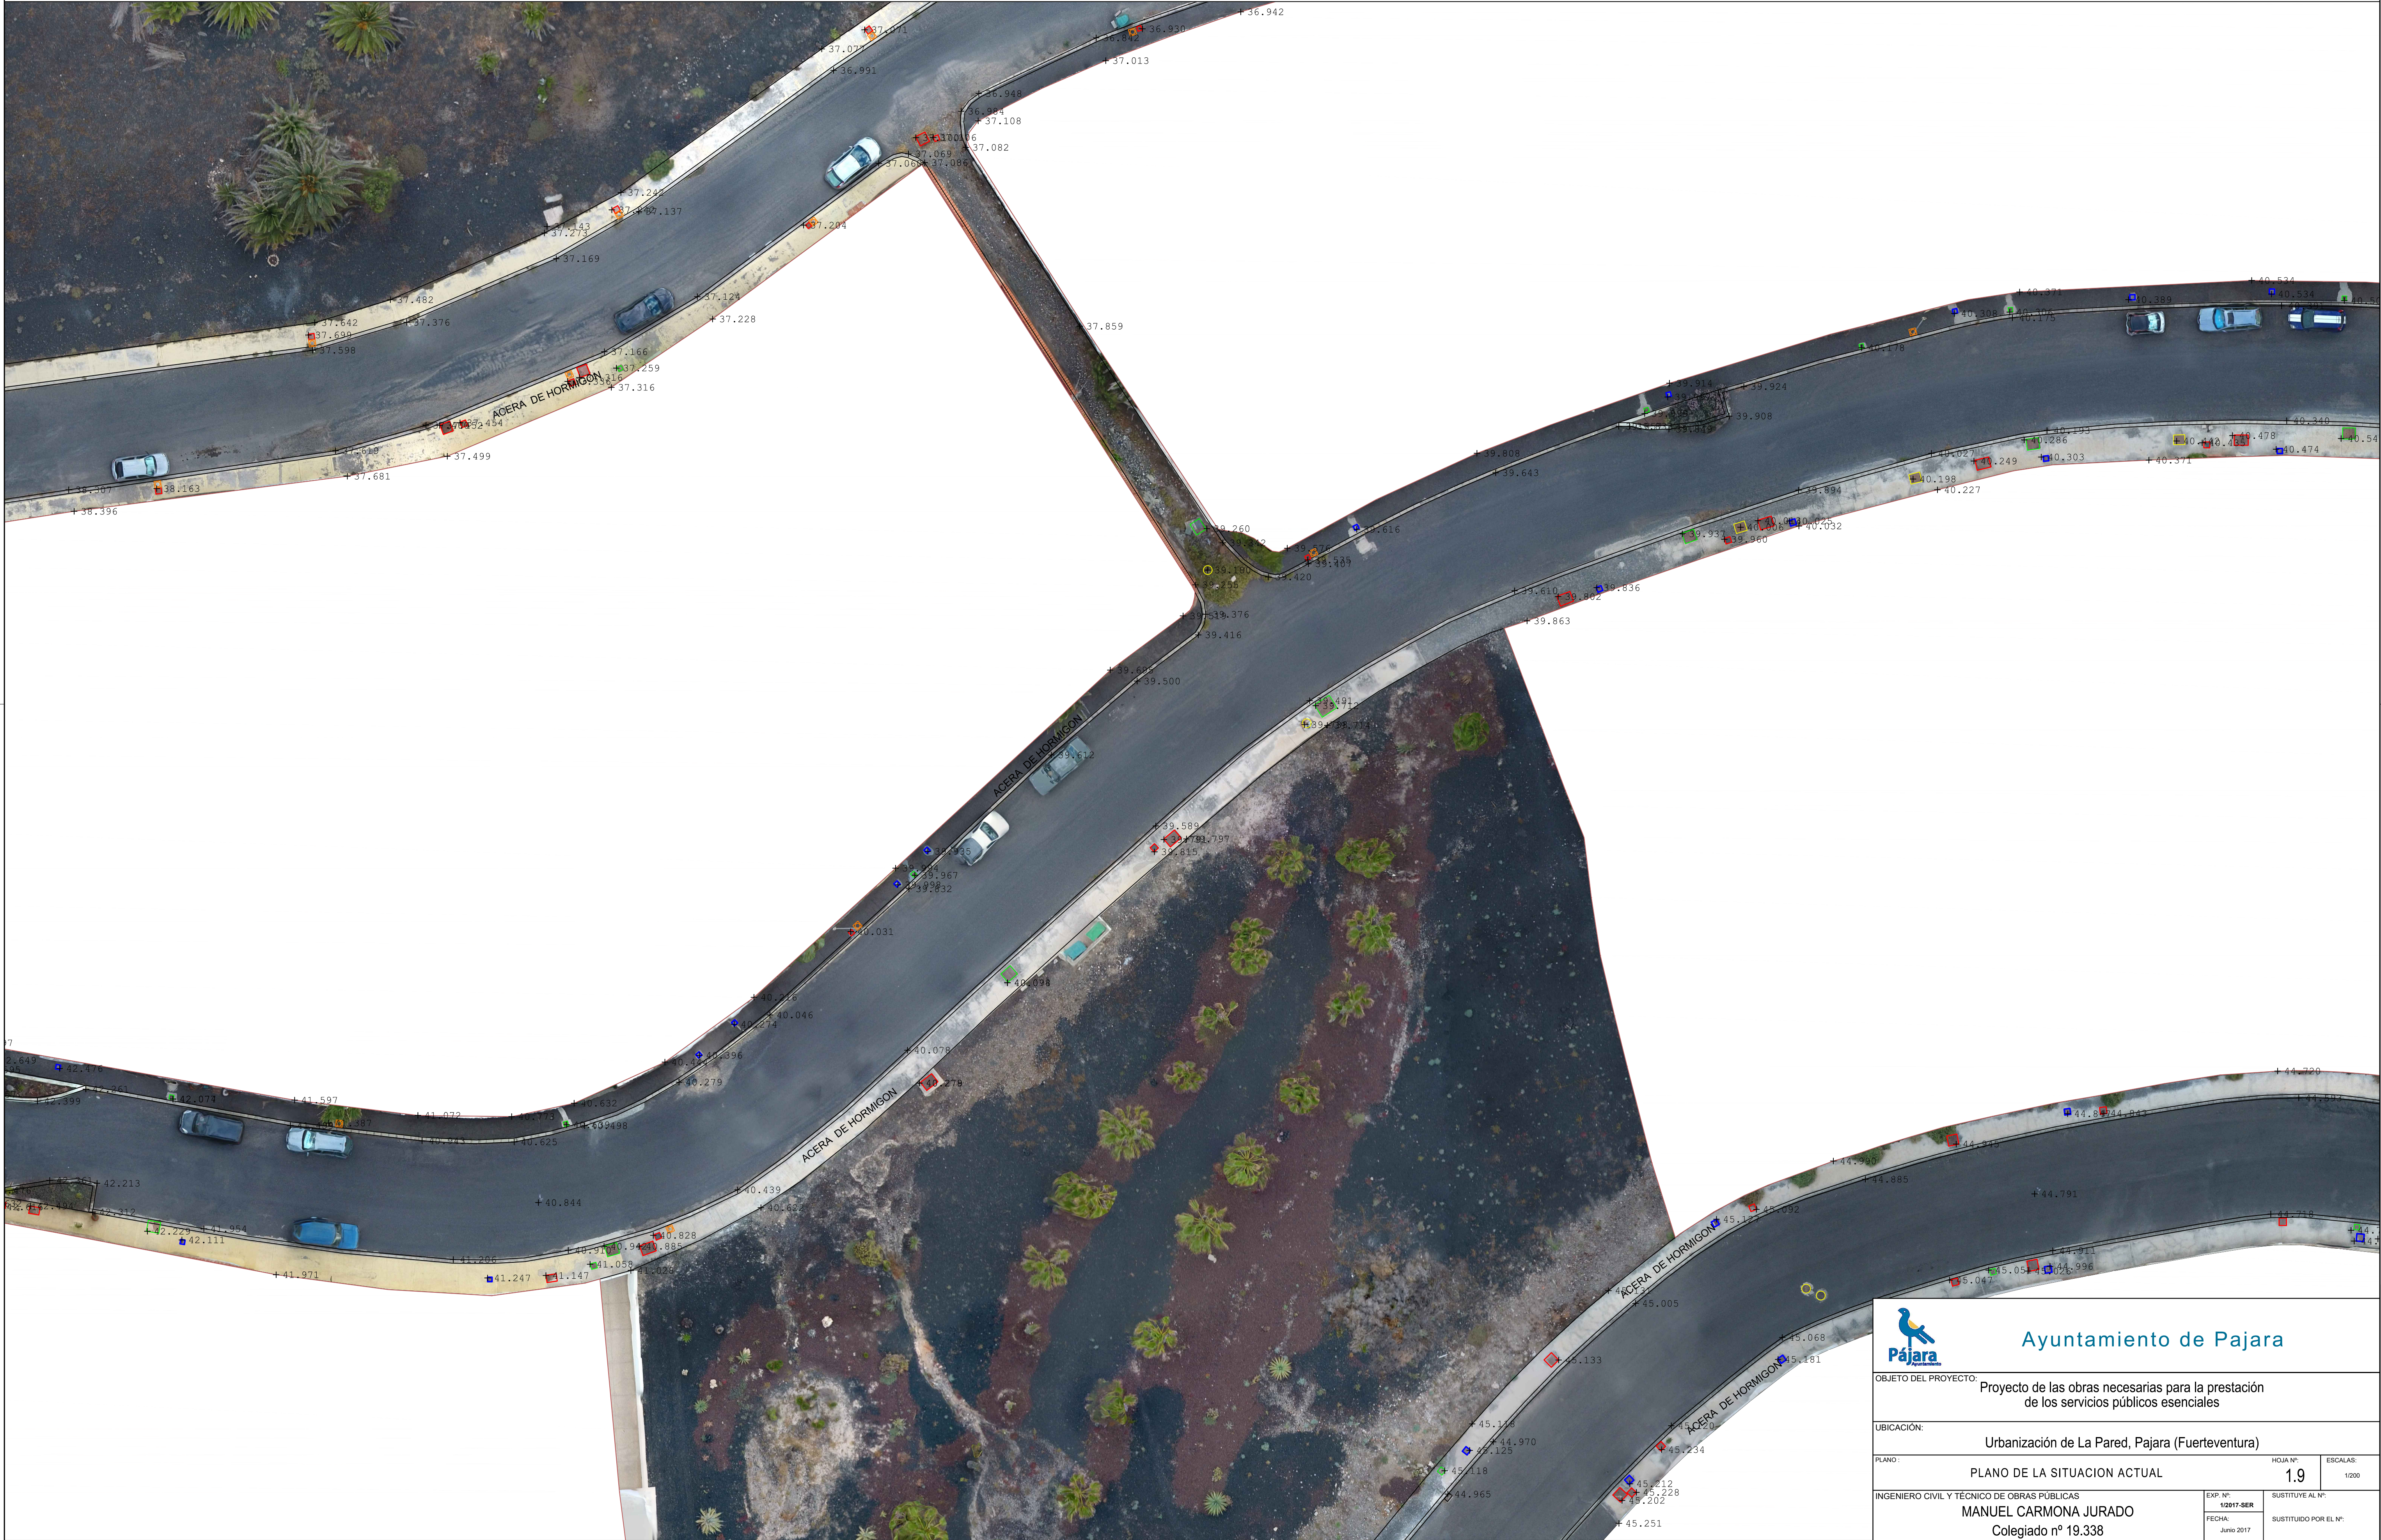



Ayuntamiento de Pajara

OBJETO DEL PROYECTO: Proyecto de las obras necesarias para la prestación de los servicios públicos esenciales

UBICACIÓN: Urbanización de La Pared, Pajara (Fuerteventura)

PLANO: PLANO DE LA SITUACION ACTUAL

INGENIERO CIVIL Y TÉCNICO DE OBRAS PÚBLICAS
MANUEL CARMONA JURADO
Colegiado nº 19.338

EXP. Nº: 1/2017-SER
FECHA: Junio 2017

HOJA Nº: 1.9
ESCALAS: 1/200

SUSTITUYE AL Nº:
SUSTITUIDO POR EL Nº: