


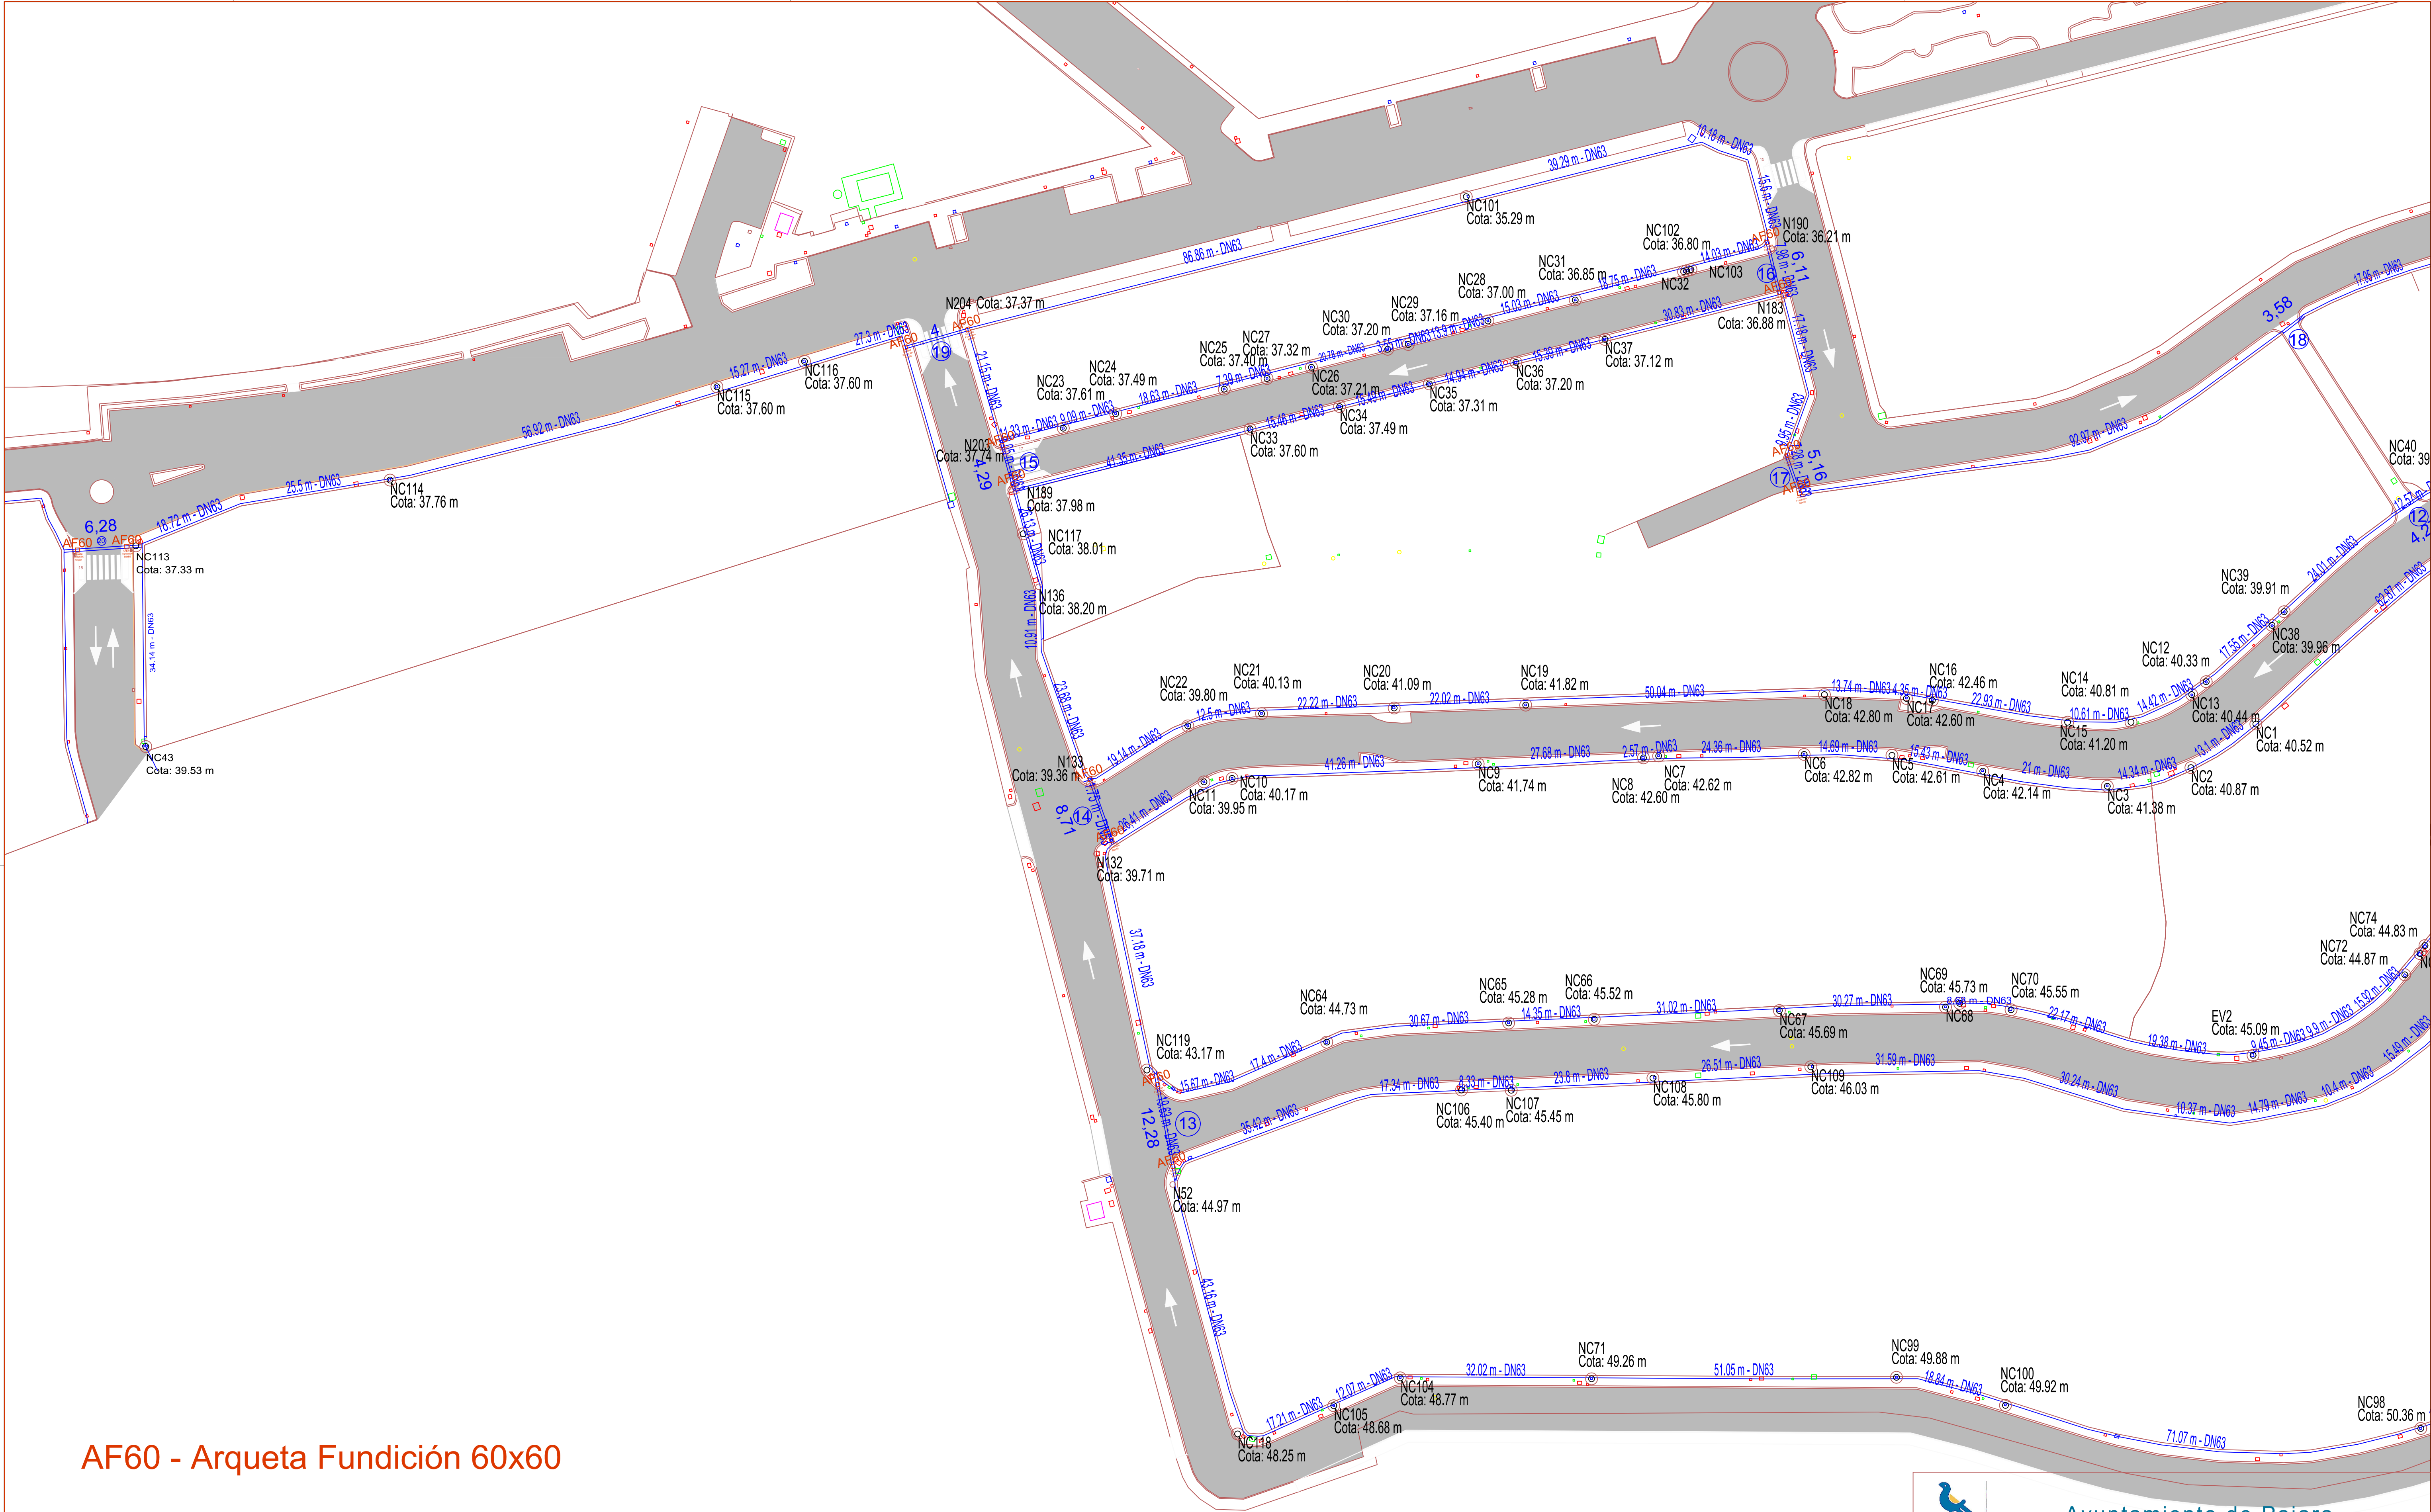

AF60 - Arqueta Fundición 60x60



Ayuntamiento de Pajara

OBJETO DEL PROYECTO: Proyecto de las obras necesarias para la prestación de los servicios públicos esenciales

UBICACIÓN: Urbanización de La Pared, Pajara (Fuerteventura)

PLANO: RED DE ABASTECIMIENTO DE AGUA POTABLE	HOJA Nº: 3.3.1	ESCALAS: 1/500
INGENIERO CIVIL Y TÉCNICO DE OBRAS PÚBLICAS MANUEL CARMONA JURADO Colegiado nº 19.338		EXP. Nº: 1/2017-SER FECHA: JUNIO 2017 SUSTITUIDO POR EL Nº: