


LOSA - ECOGRANIC			
1 VETADO OXIDO: 40x20 cm, 196.68m²	6 VETADO OXIDO: 30x20 cm, 49.86m²	11 VETADO OXIDO: 40x40 cm, 143.47m²	16 VETADO OXIDO: 60x40 cm, 365.09m²
2 VETADO NIEVE: 40x20 cm, 102.19m²	7 VETADO NIEVE: 30x20 cm, 62.22m²	12 VETADO NIEVE: 40x40 cm, 146.83m²	17 VETADO NIEVE: 60x40 cm, 0 - m²
3 VETADO ACERO: 40x20 cm, 242.28m²	8 VETADO ACERO: 30x20 cm, 186.29m²	13 VETADO ACERO: 40x40 cm, 291.79m²	18 VETADO ACERO: 60x40 cm, 13.15m²
4 ABUJARDADO ACERO: 40x20 cm, 318.62m²	9 ABUJARDADO ACERO: 30x20 cm, 206.73m²	14 ABUJARDADO ACERO: 40x40 cm, 350.24m²	19 ABUJARDADO ACERO: 60x40 cm, 123.50 m²
5 ABUJARDADO MICA: 40x20 cm, 326.10 m²	10 ABUJARDADO MICA: 30x20 cm, 124.55 m²	15 ABUJARDADO MICA: 40x40 cm, 411.05 m²	20 ABUJARDADO MICA: 60x40 cm, 173.85 m²

BORDILLO	LOSA ABOTONADA	LOSA ACANALADA	CAZ RIGOLA

21 VETEADO MICA: 2340.33ml VETEADO OXIDO: 472.51ml	22 VETEADO ACERO: 22.32m²	23 VETEADO ACERO: 75.62m²	CAZ RIGOLA: 814.25 ml
---	---------------------------	---------------------------	-----------------------

P.I.: PUNTO INICIAL P.F.: PUNTO FINAL P.R.:PUNTO DE REFERENCIA
 *SE EXTRAEN COORDENADAS UTM A CADA METRO DE CADA LINEA SEÑALADA.
 QUEDA AJUNTADO EN UN ANEXO AL FINAL DEL DOCUMENTO
 ● POLILINEAS UTM ○ CAMBIOS DE PAVIMENTO

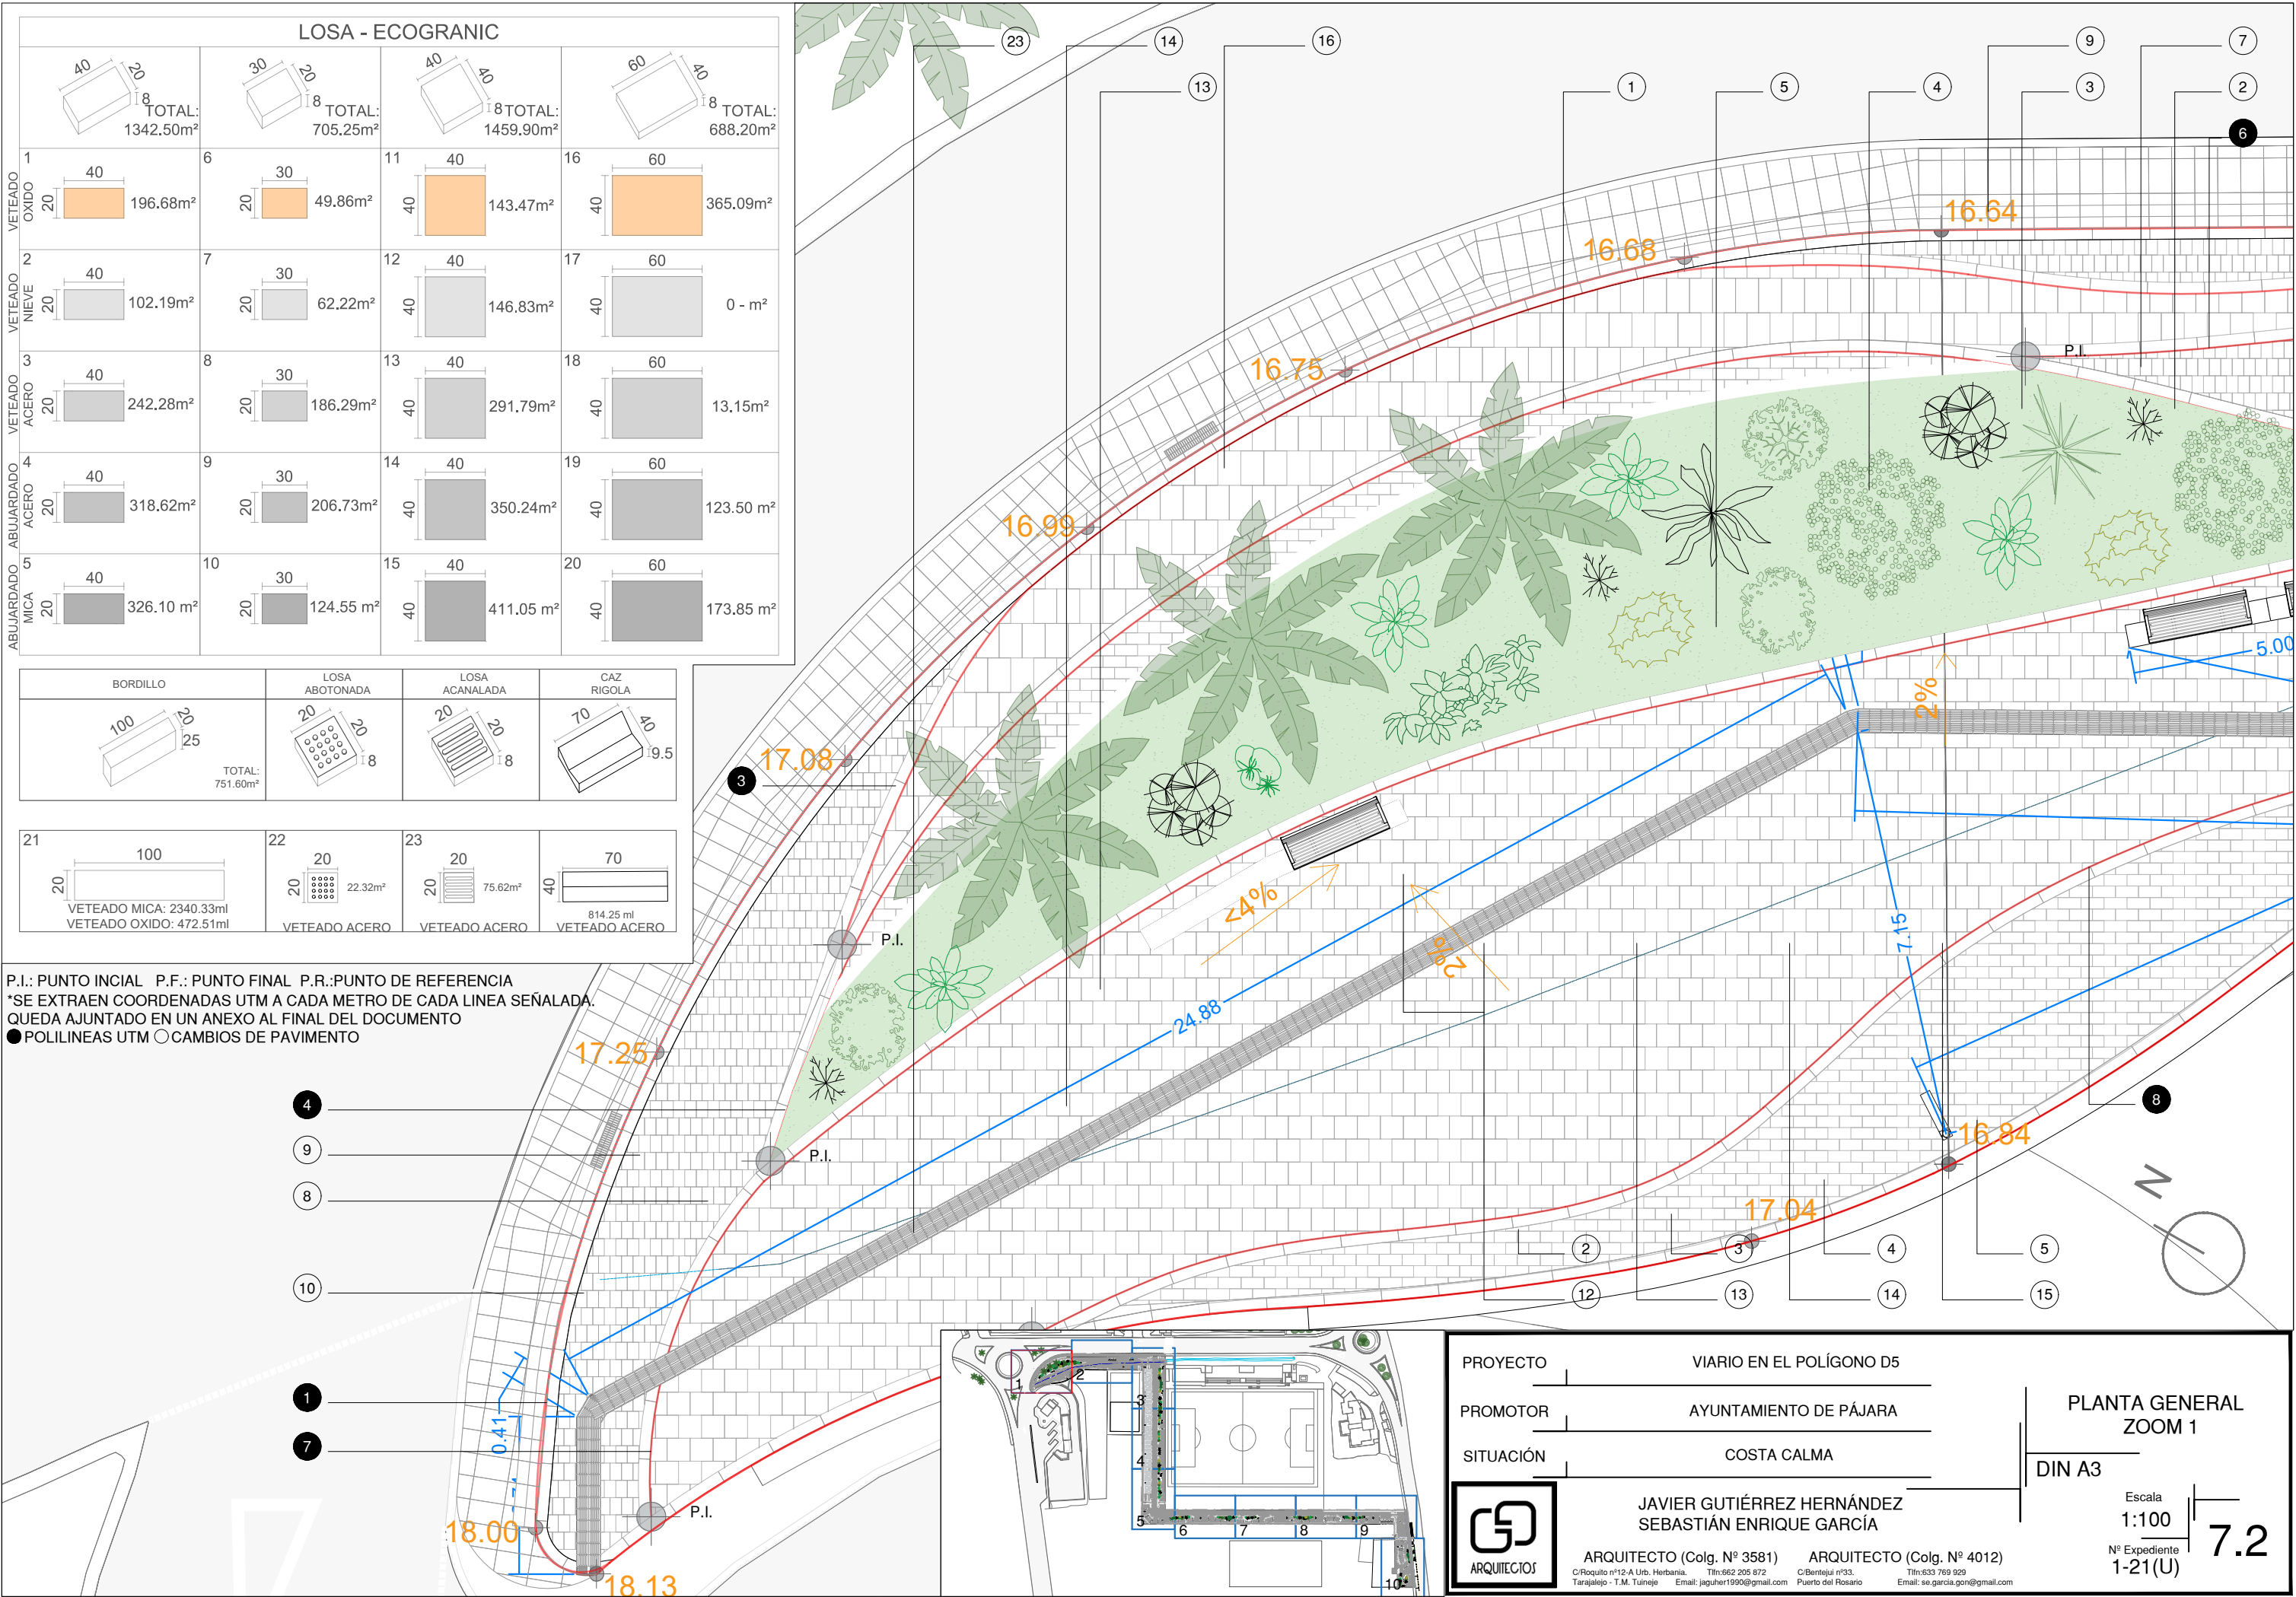

PROYECTO

PROMOTOR

SITUACIÓN

VIARIO EN EL POLÍGONO D5

AYUNTAMIENTO DE PÁJARA

COSTA CALMA

ARQUITECTOS

ARQUITECTO (Colg. Nº 3581)

C/Roquito nº12-A Urb. Herbania, Tarajalejo - T.M. Tuineje

Tlf: 662 205 872

Email: jaguher1990@gmail.com

ARQUITECTO (Colg. Nº 4012)

C/Bentejui nº33, Puerto del Rosario

Tlf: 633 769 929

Email: se.garcia.gon@gmail.com

PLANTA GENERAL

ZOOM 1

DIN A3

Escala 1:100

Nº Expediente 1-21(U)

7.2