


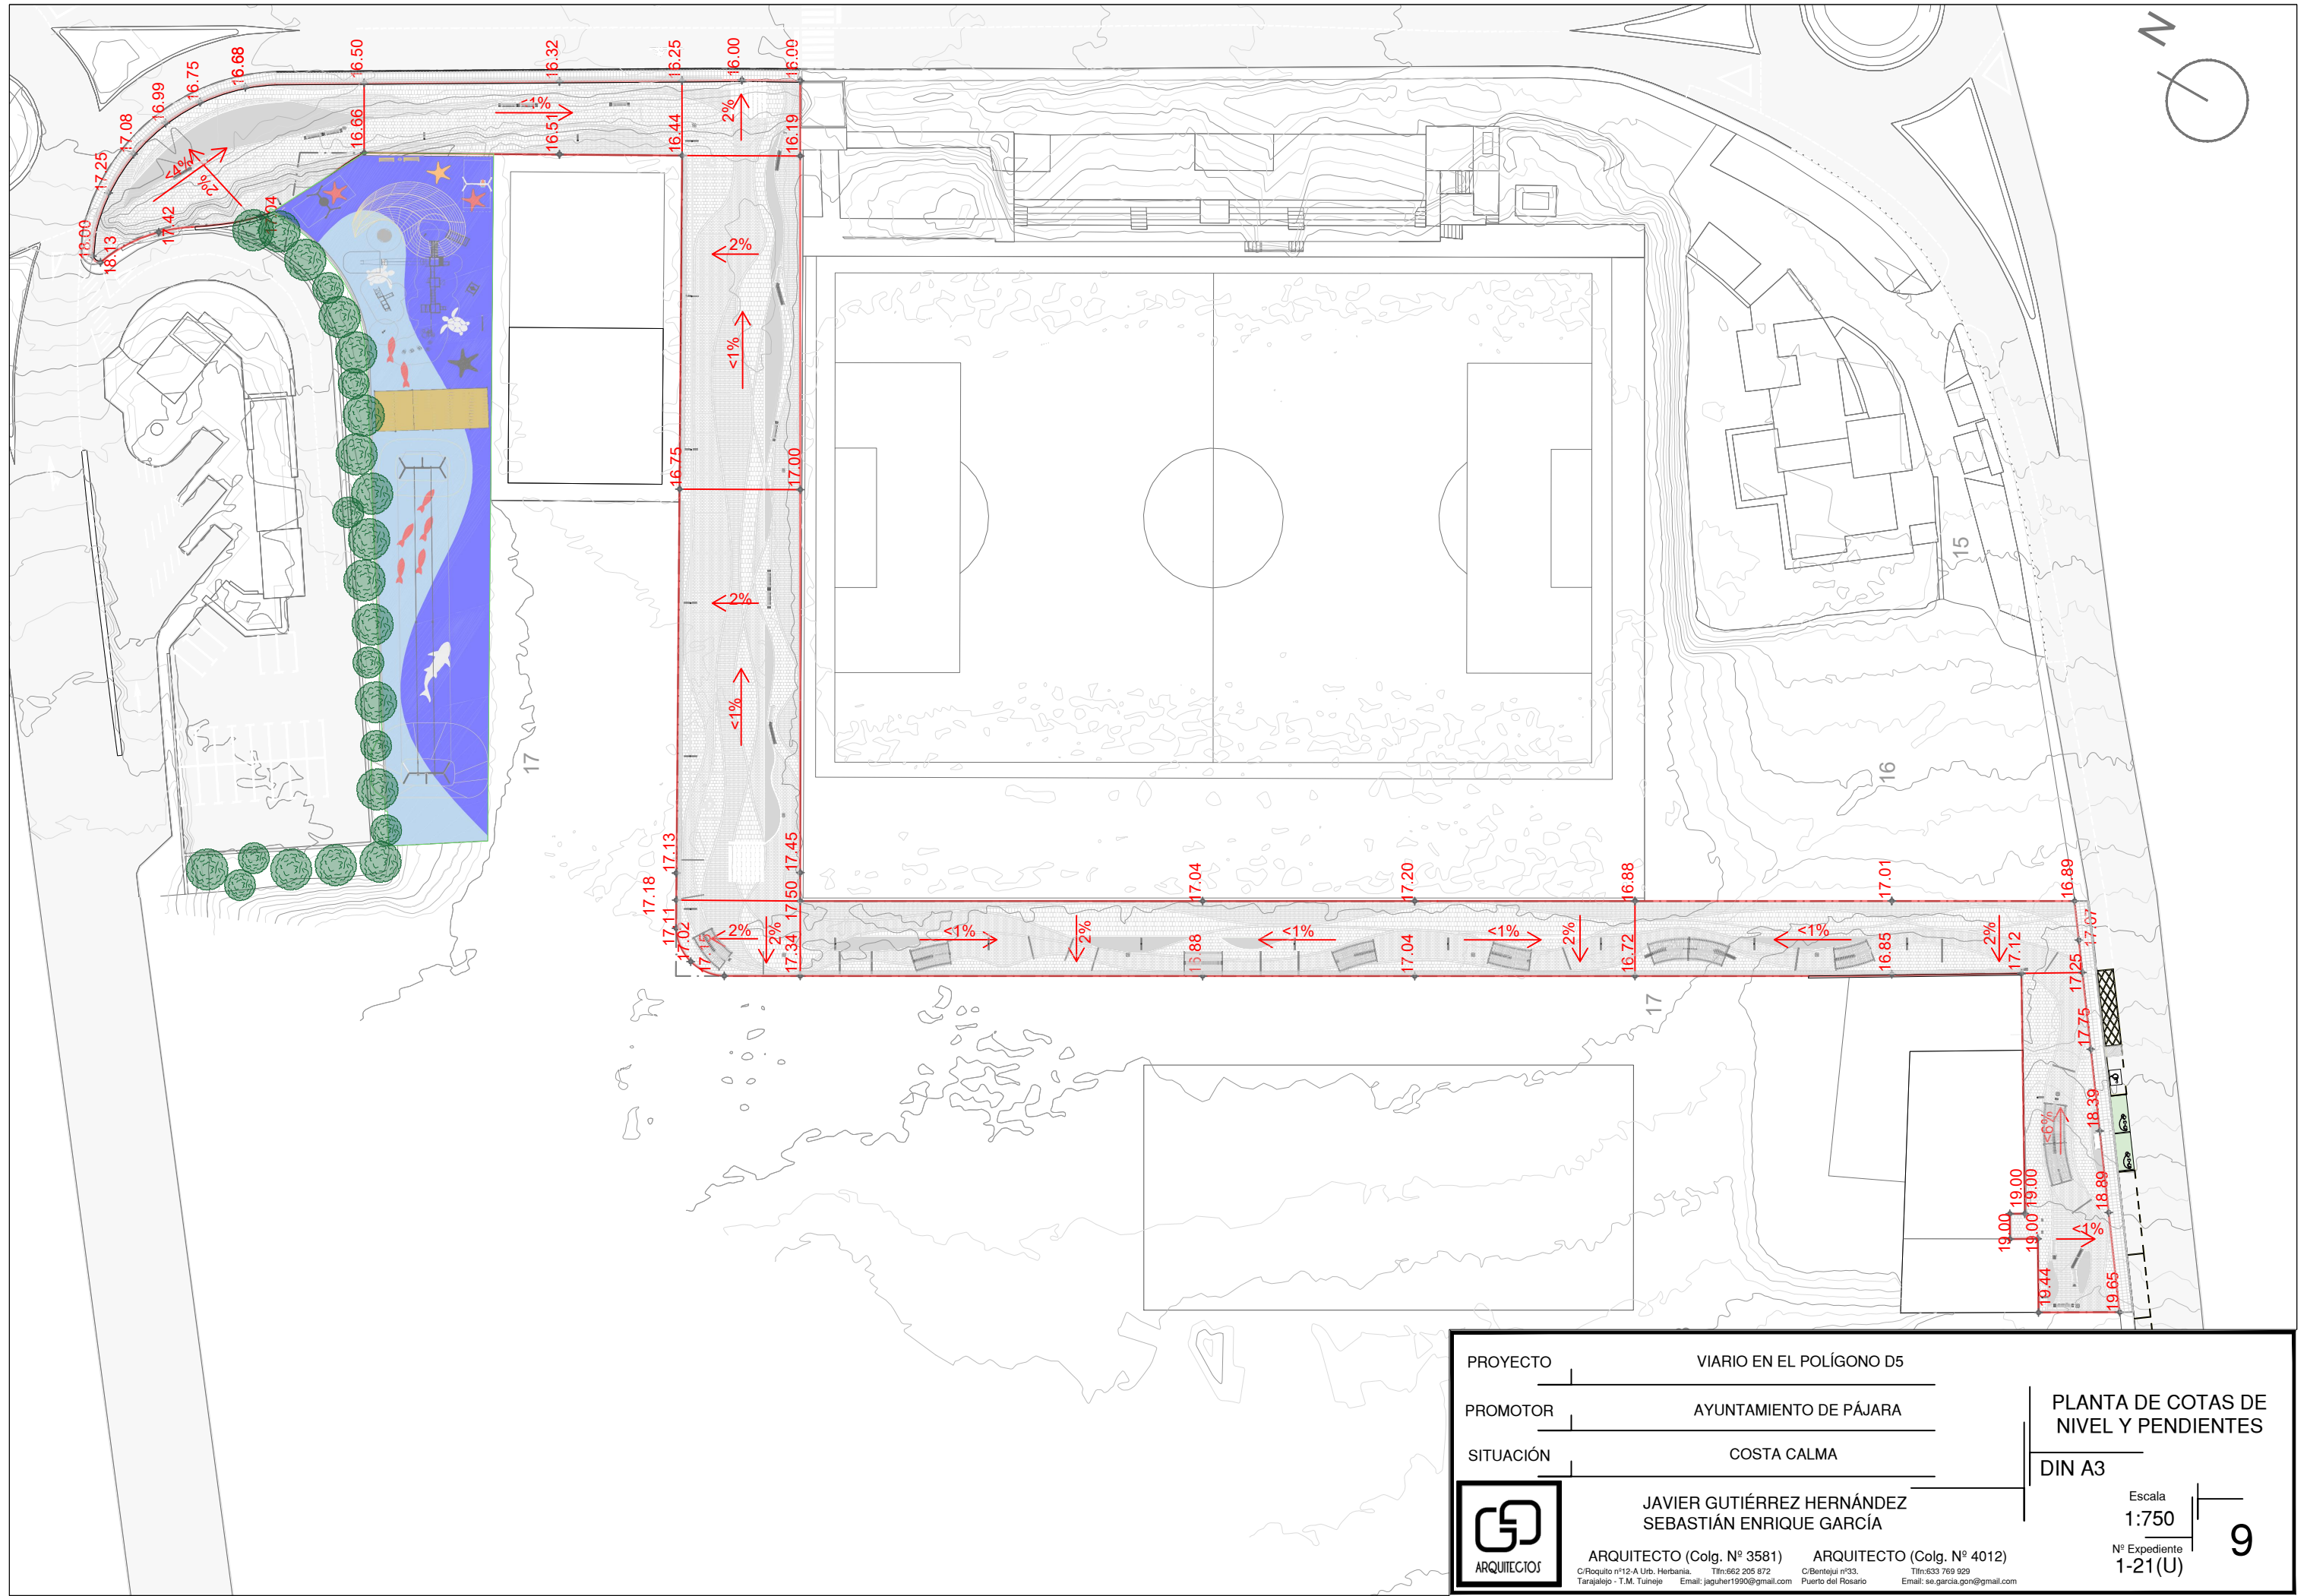

PROYECTO	VIARIO EN EL POLÍGONO D5	PLANTA DE COTAS DE NIVEL Y PENDIENTES
PROMOTOR	AYUNTAMIENTO DE PÁJARA	
SITUACIÓN	COSTA CALMA	
 ARQUITECTOS JAVIER GUTIÉRREZ HERNÁNDEZ SEBASTIÁN ENRIQUE GARCÍA ARQUITECTO (Colg. N° 3581) C/Roquito n°12-A Urb. Herbaria. Tlf: 562 205 872 Tarajalejo - T.M. Tuineje Email: jaguher1990@gmail.com ARQUITECTO (Colg. N° 4012) C/Bentejui n°33. Tlf: 533 769 929 Puerto del Rosario Email: se.garcia.gon@gmail.com		DIN A3
		Escala 1:750
		N° Expediente 1-21(U)
		9