
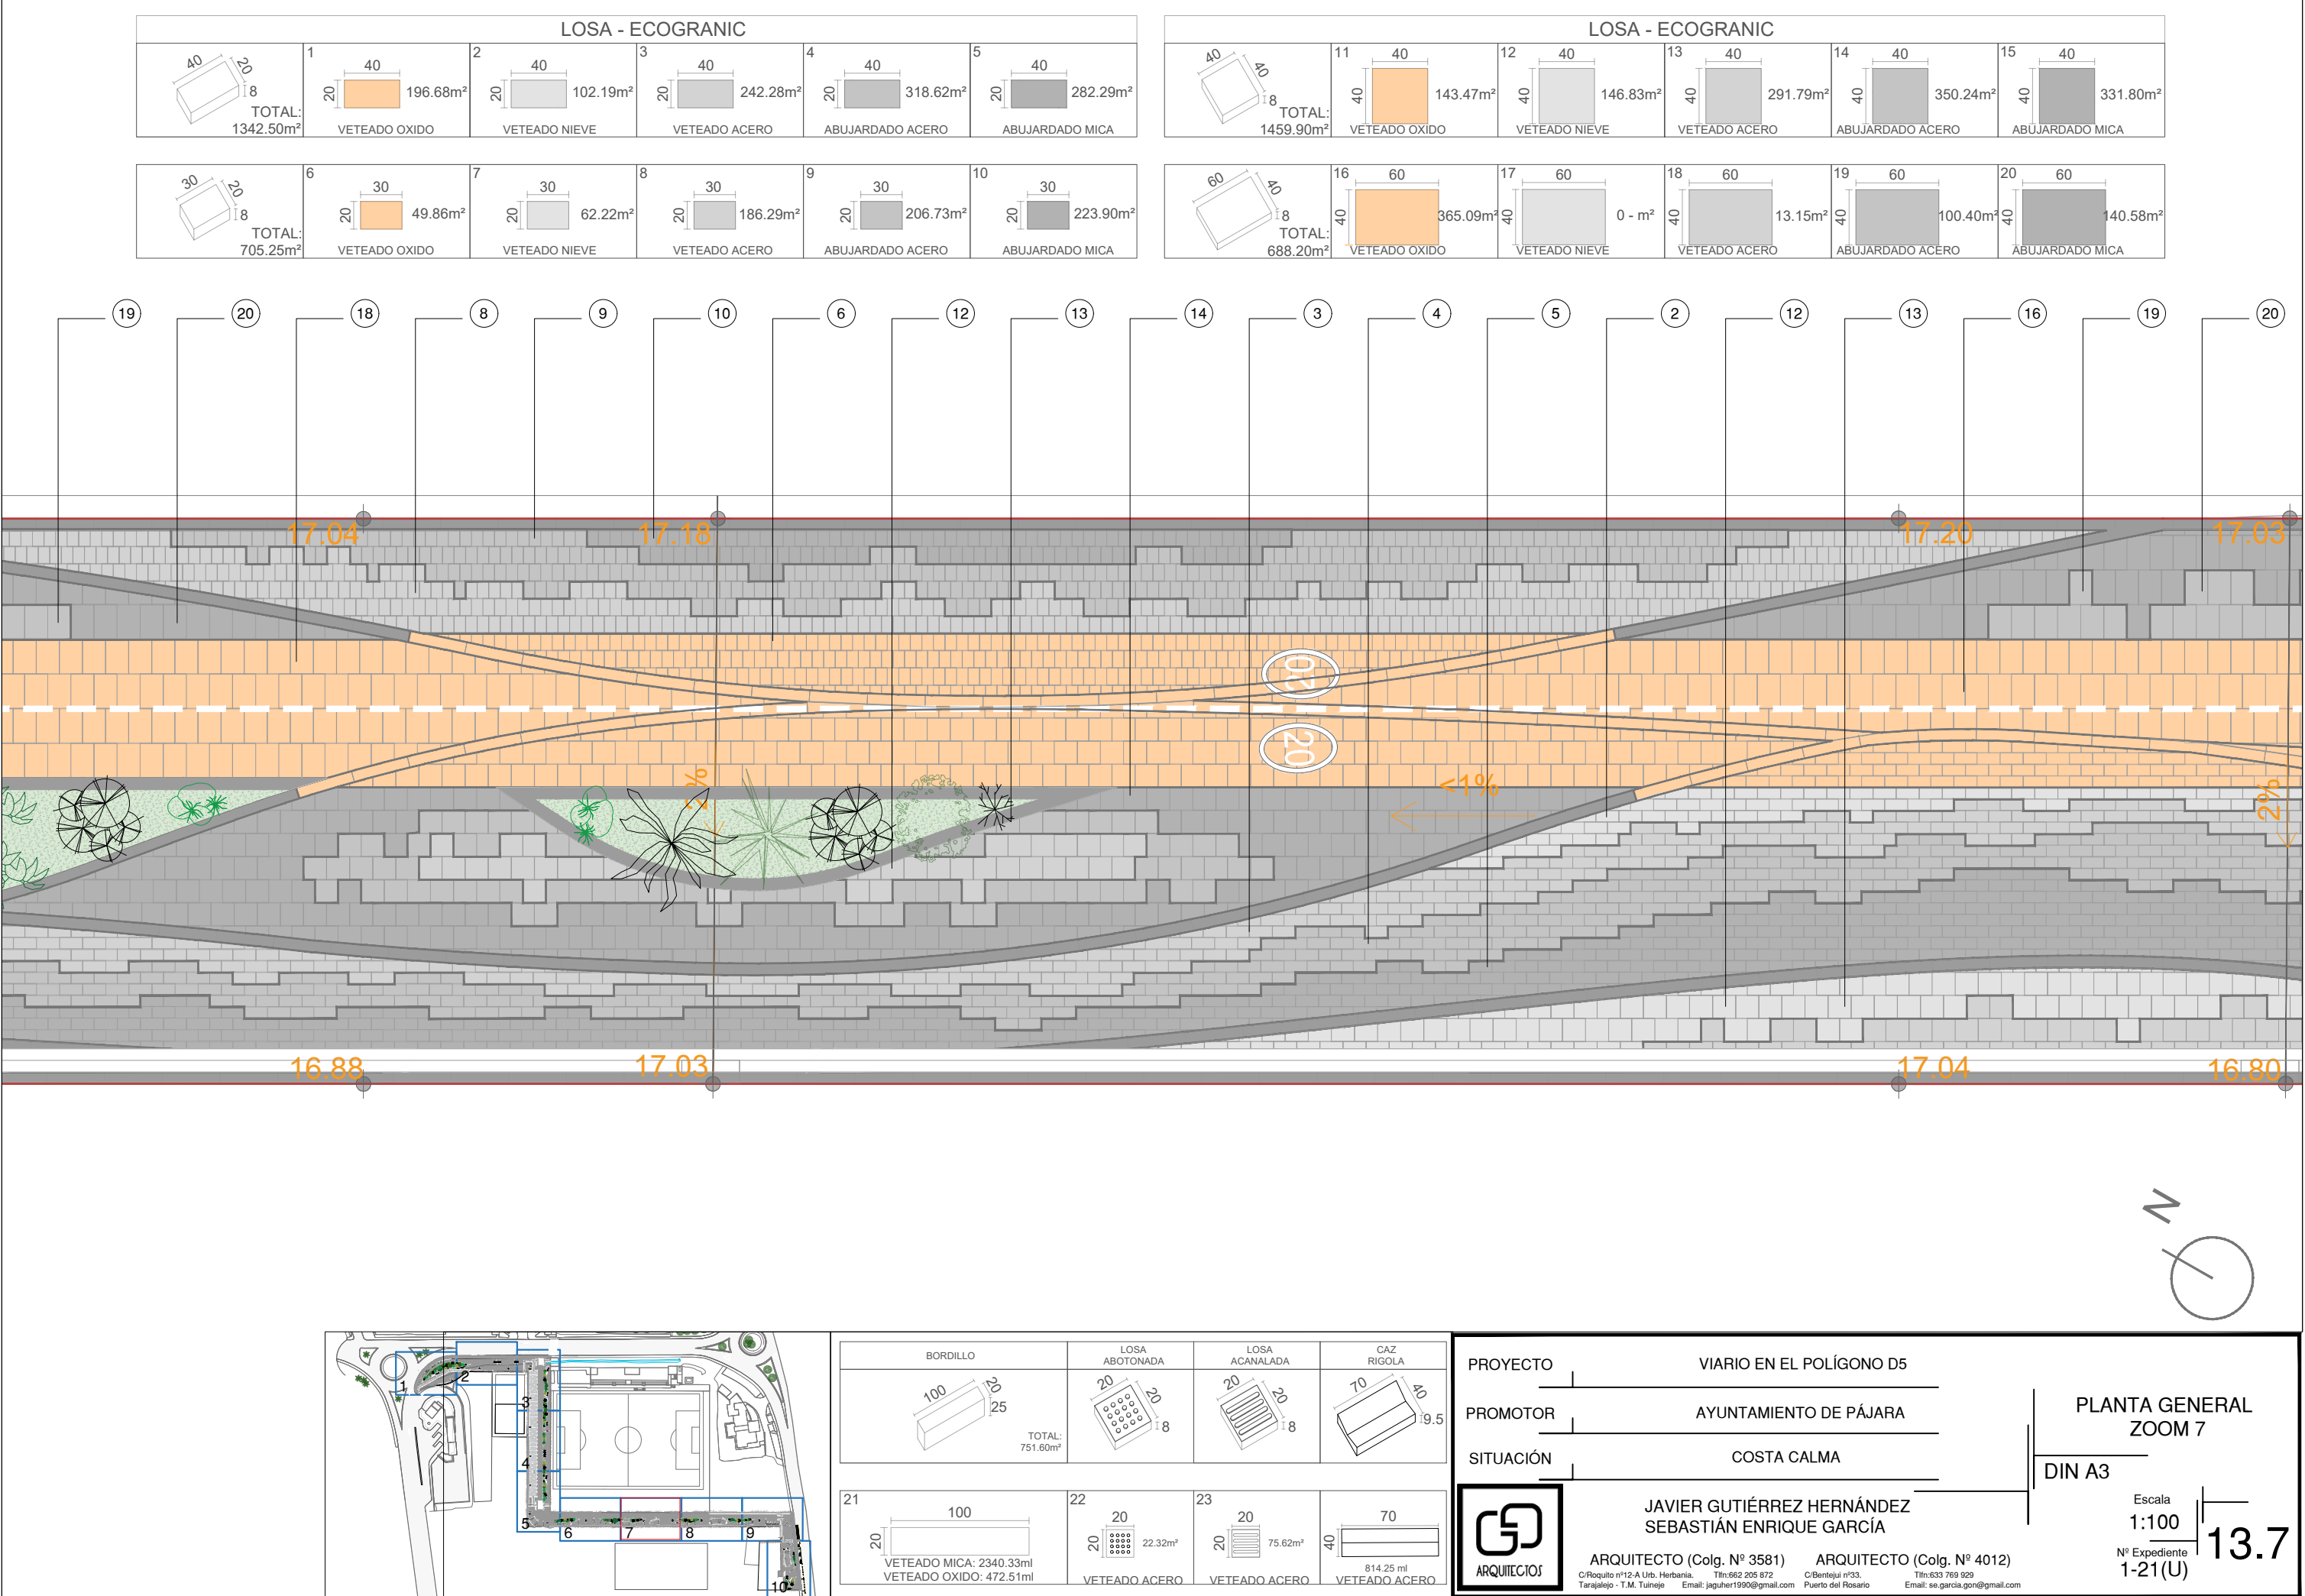
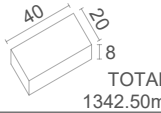
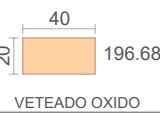
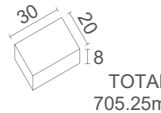
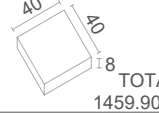
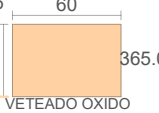
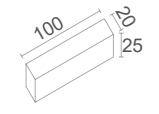
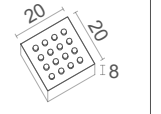
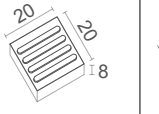
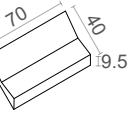
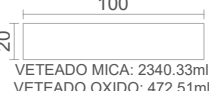
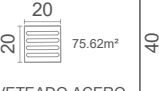


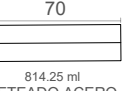

LOSA - ECOGRANIC					
	1		2		3
TOTAL: 1342.50m²		196.68m²	102.19m²	242.28m²	318.62m²
	VETEADO OXIDO	VETEADO NIEVE	VETEADO ACERO	ABUJARDADO ACERO	ABUJARDADO MICA
	6		7		8
TOTAL: 705.25m²		49.86m²	62.22m²	186.29m²	206.73m²
	VETEADO OXIDO	VETEADO NIEVE	VETEADO ACERO	ABUJARDADO ACERO	ABUJARDADO MICA

LOSA - ECOGRANIC					
	11		12		13
TOTAL: 1459.90m²		143.47m²	146.83m²	291.79m²	350.24m²
	VETEADO OXIDO	VETEADO NIEVE	VETEADO ACERO	ABUJARDADO ACERO	ABUJARDADO MICA
	16		17		18
TOTAL: 688.20m²		365.09m²	0 - m²	13.15m²	100.40m²
	VETEADO OXIDO	VETEADO NIEVE	VETEADO ACERO	ABUJARDADO ACERO	ABUJARDADO MICA

BORDILLO	LOSA ABOTONADA	LOSA ACANALADA	CAZ RIGOLA
			
TOTAL: 751.60m²			
21	22	23	
			
VETEADO MICA: 2340.33ml VETEADO OXIDO: 472.51ml	22.32m² VETEADO ACERO	75.62m² VETEADO ACERO	814.25 ml VETEADO ACERO

PROYECTO

PROMOTOR

SITUACIÓN

VIARIO EN EL POLÍGONO D5

AYUNTAMIENTO DE PÁJARA

COSTA CALMA

PLANTA GENERAL
ZOOM 7

DIN A3

Escala
1:100

Nº Expediente
1-21(U)

13.7



JAVIER GUTIÉRREZ HERNÁNDEZ
SEBASTIÁN ENRIQUE GARCÍA

ARQUITECTO (Colg. Nº 3581)
C/Roquito nº12-A Urb. Herbania, Tarajalejo - T.M. Tuineje
Tlf: 662 205 872
Email: jaguher1990@gmail.com

ARQUITECTO (Colg. Nº 4012)
C/Bentejui nº33, Puerto del Rosario
Tlf: 633 769 929
Email: se.garcia.gon@gmail.com