


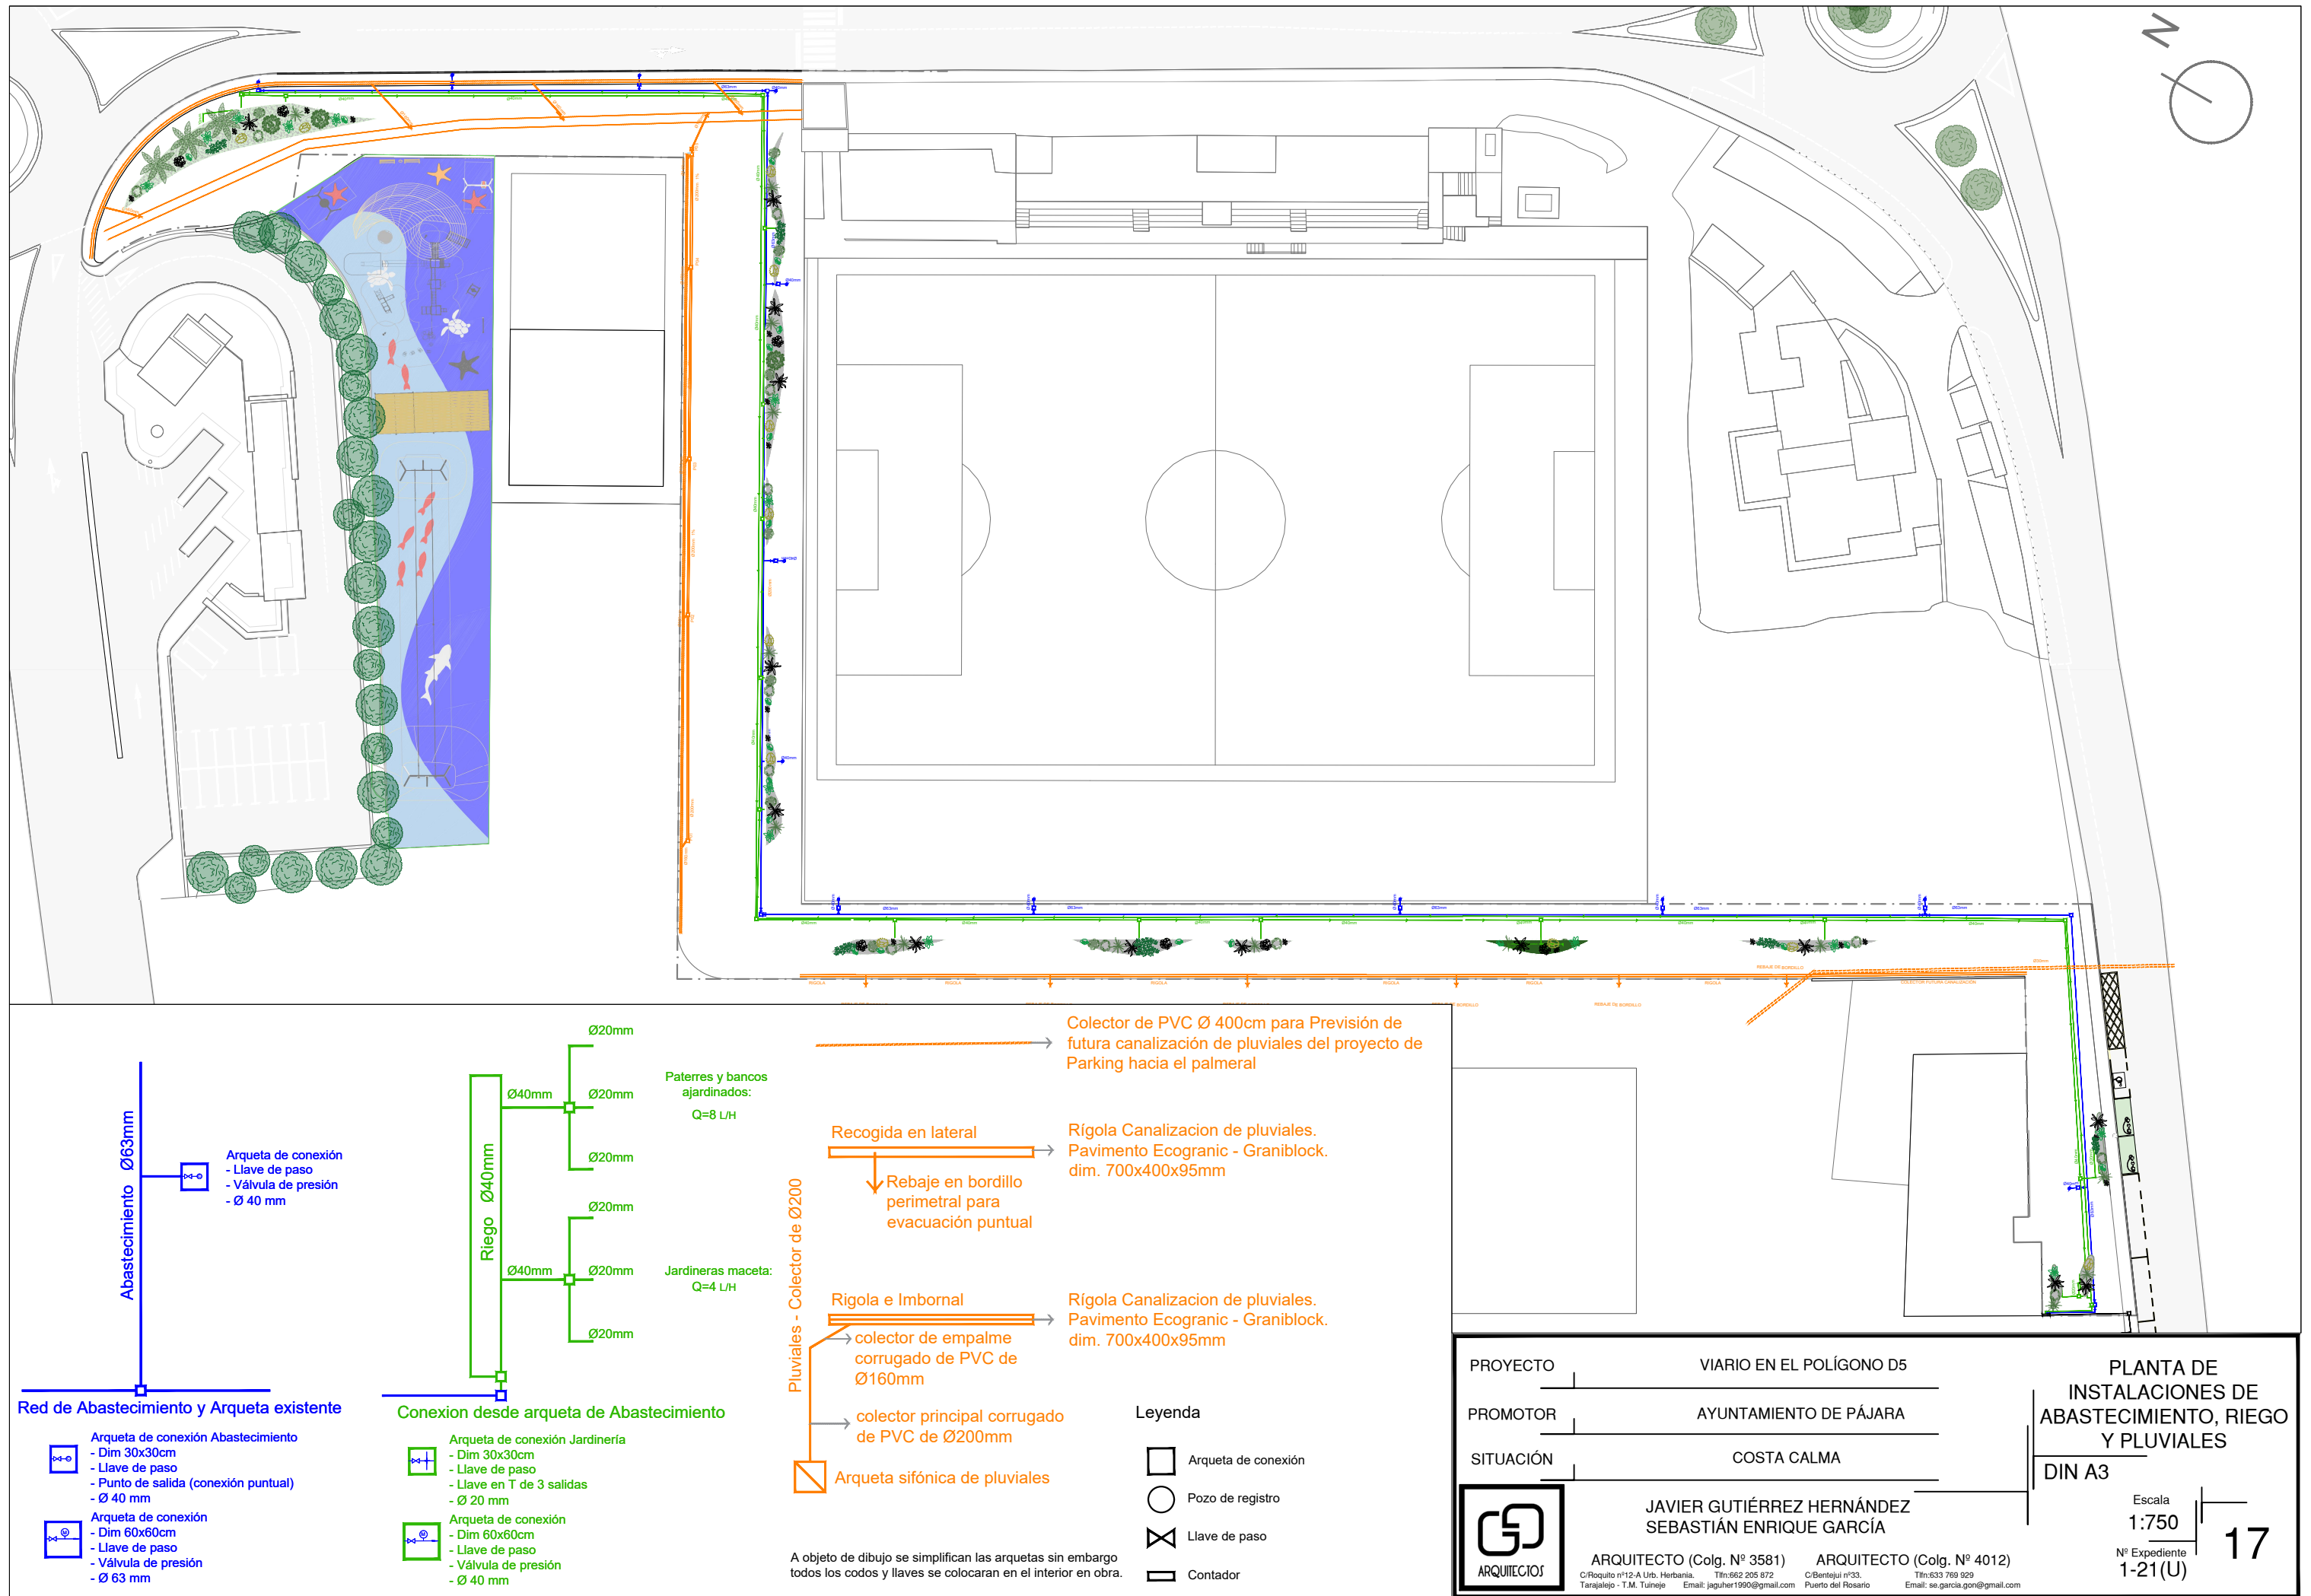

Red de Abastecimiento y Arqueta existente

Abastecimiento Ø63mm

Arqueta de conexión
- Llave de paso
- Válvula de presión
- Ø 40 mm

Arqueta de conexión Abastecimiento
- Dim 30x30cm
- Llave de paso
- Punto de salida (conexión puntual)
- Ø 40 mm

Arqueta de conexión
- Dim 60x60cm
- Llave de paso
- Válvula de presión
- Ø 63 mm

Conexion desde arqueta de Abastecimiento

Riego Ø40mm

Paterres y bancos ajardinados:
Q=8 L/H

Jardineras maceta:
Q=4 L/H

Arqueta de conexión Jardinería
- Dim 30x30cm
- Llave de paso
- Llave en T de 3 salidas
- Ø 20 mm

Arqueta de conexión
- Dim 60x60cm
- Llave de paso
- Válvula de presión
- Ø 40 mm

Pluviales - Colector de Ø200

Recogida en lateral

Rebaje en bordillo perimetral para evacuación puntual

Rigola e Imbornal

colector de empalme corrugado de PVC de Ø160mm

colector principal corrugado de PVC de Ø200mm

Arqueta sifónica de pluviales

Colector de PVC Ø 400cm para Previsión de futura canalización de pluviales del proyecto de Parking hacia el palmeral

Régula Canalizacion de pluviales. Pavimento Ecogranic - Graniblock. dim. 700x400x95mm

Régula Canalizacion de pluviales. Pavimento Ecogranic - Graniblock. dim. 700x400x95mm

Leyenda

Arqueta de conexión

Pozo de registro

Llave de paso

Contador

A objeto de dibujo se simplifican las arquetas sin embargo todos los codos y llaves se colocaran en el interior en obra.

PROYECTO VIARIO EN EL POLÍGONO D5

PROMOTOR AYUNTAMIENTO DE PÁJARA

SITUACIÓN COSTA CALMA

PLANTA DE INSTALACIONES DE ABASTECIMIENTO, RIEGO Y PLUVIALES

DIN A3

Escala 1:750

Nº Expediente 1-21(U)

17

ARQUITECTO (Colg. Nº 3581) JAVIER GUTIÉRREZ HERNÁNDEZ

ARQUITECTO (Colg. Nº 4012) SEBASTIÁN ENRIQUE GARCÍA

C/Roquito nº12-A Urb. Herbania. Tlf:562 205 872 C/Bentejui nº33. Tlf:533 769 929

Tarajalejo - T.M. Tuineje Email: jaguher1990@gmail.com Puerto del Rosario Email: se.garcia.gon@gmail.com