


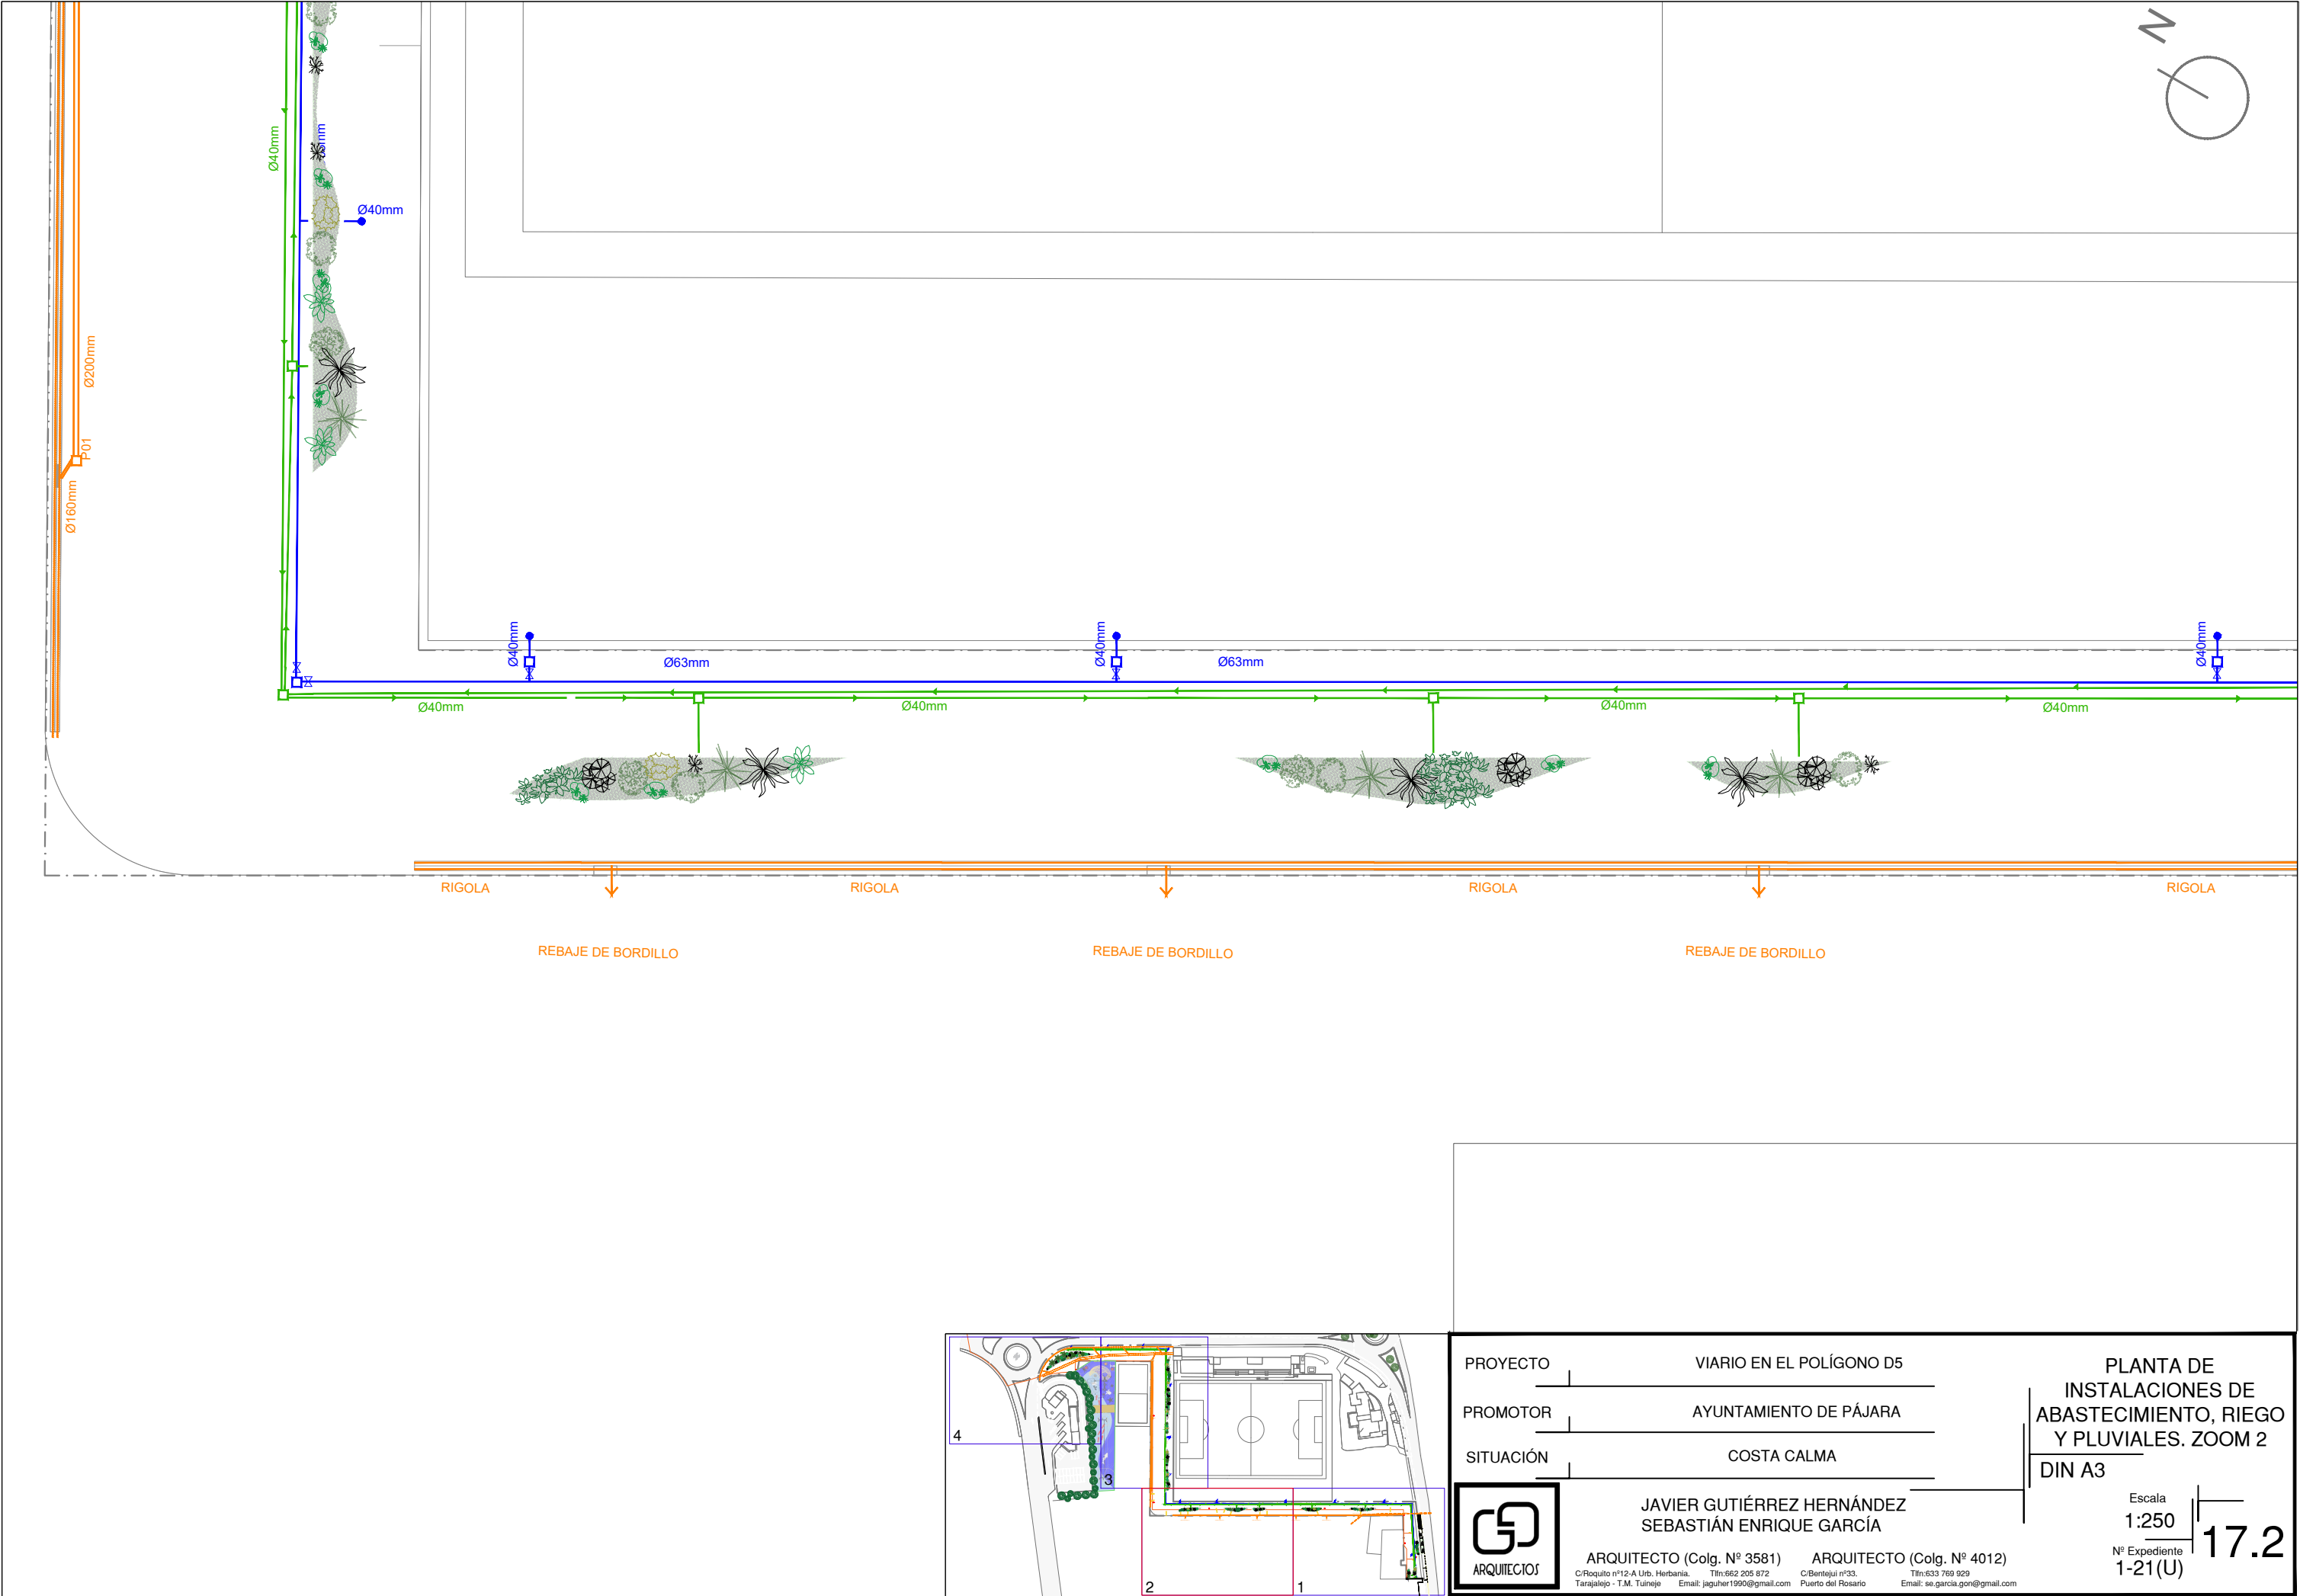

PROYECTO	VIARIO EN EL POLÍGONO D5	PLANTA DE INSTALACIONES DE ABASTECIMIENTO, RIEGO Y PLUVIALES. ZOOM 2 DIN A3 Escala 1:250 Nº Expediente 1-21(U) 17.2
PROMOTOR	AYUNTAMIENTO DE PÁJARA	
SITUACIÓN	COSTA CALMA	
ARQUITECTOS JAVIER GUTIÉRREZ HERNÁNDEZ SEBASTIÁN ENRIQUE GARCÍA ARQUITECTO (Colg. Nº 3581) C/Roquito nº12-A Urb. Herbania, Tarajalejo - T.M. Tuineje Tlf: 662 205 872 Email: jaguher1990@gmail.com ARQUITECTO (Colg. Nº 4012) C/Bentejui nº33, Puerto del Rosario Tlf: 633 769 929 Email: se.garcia.gon@gmail.com		