


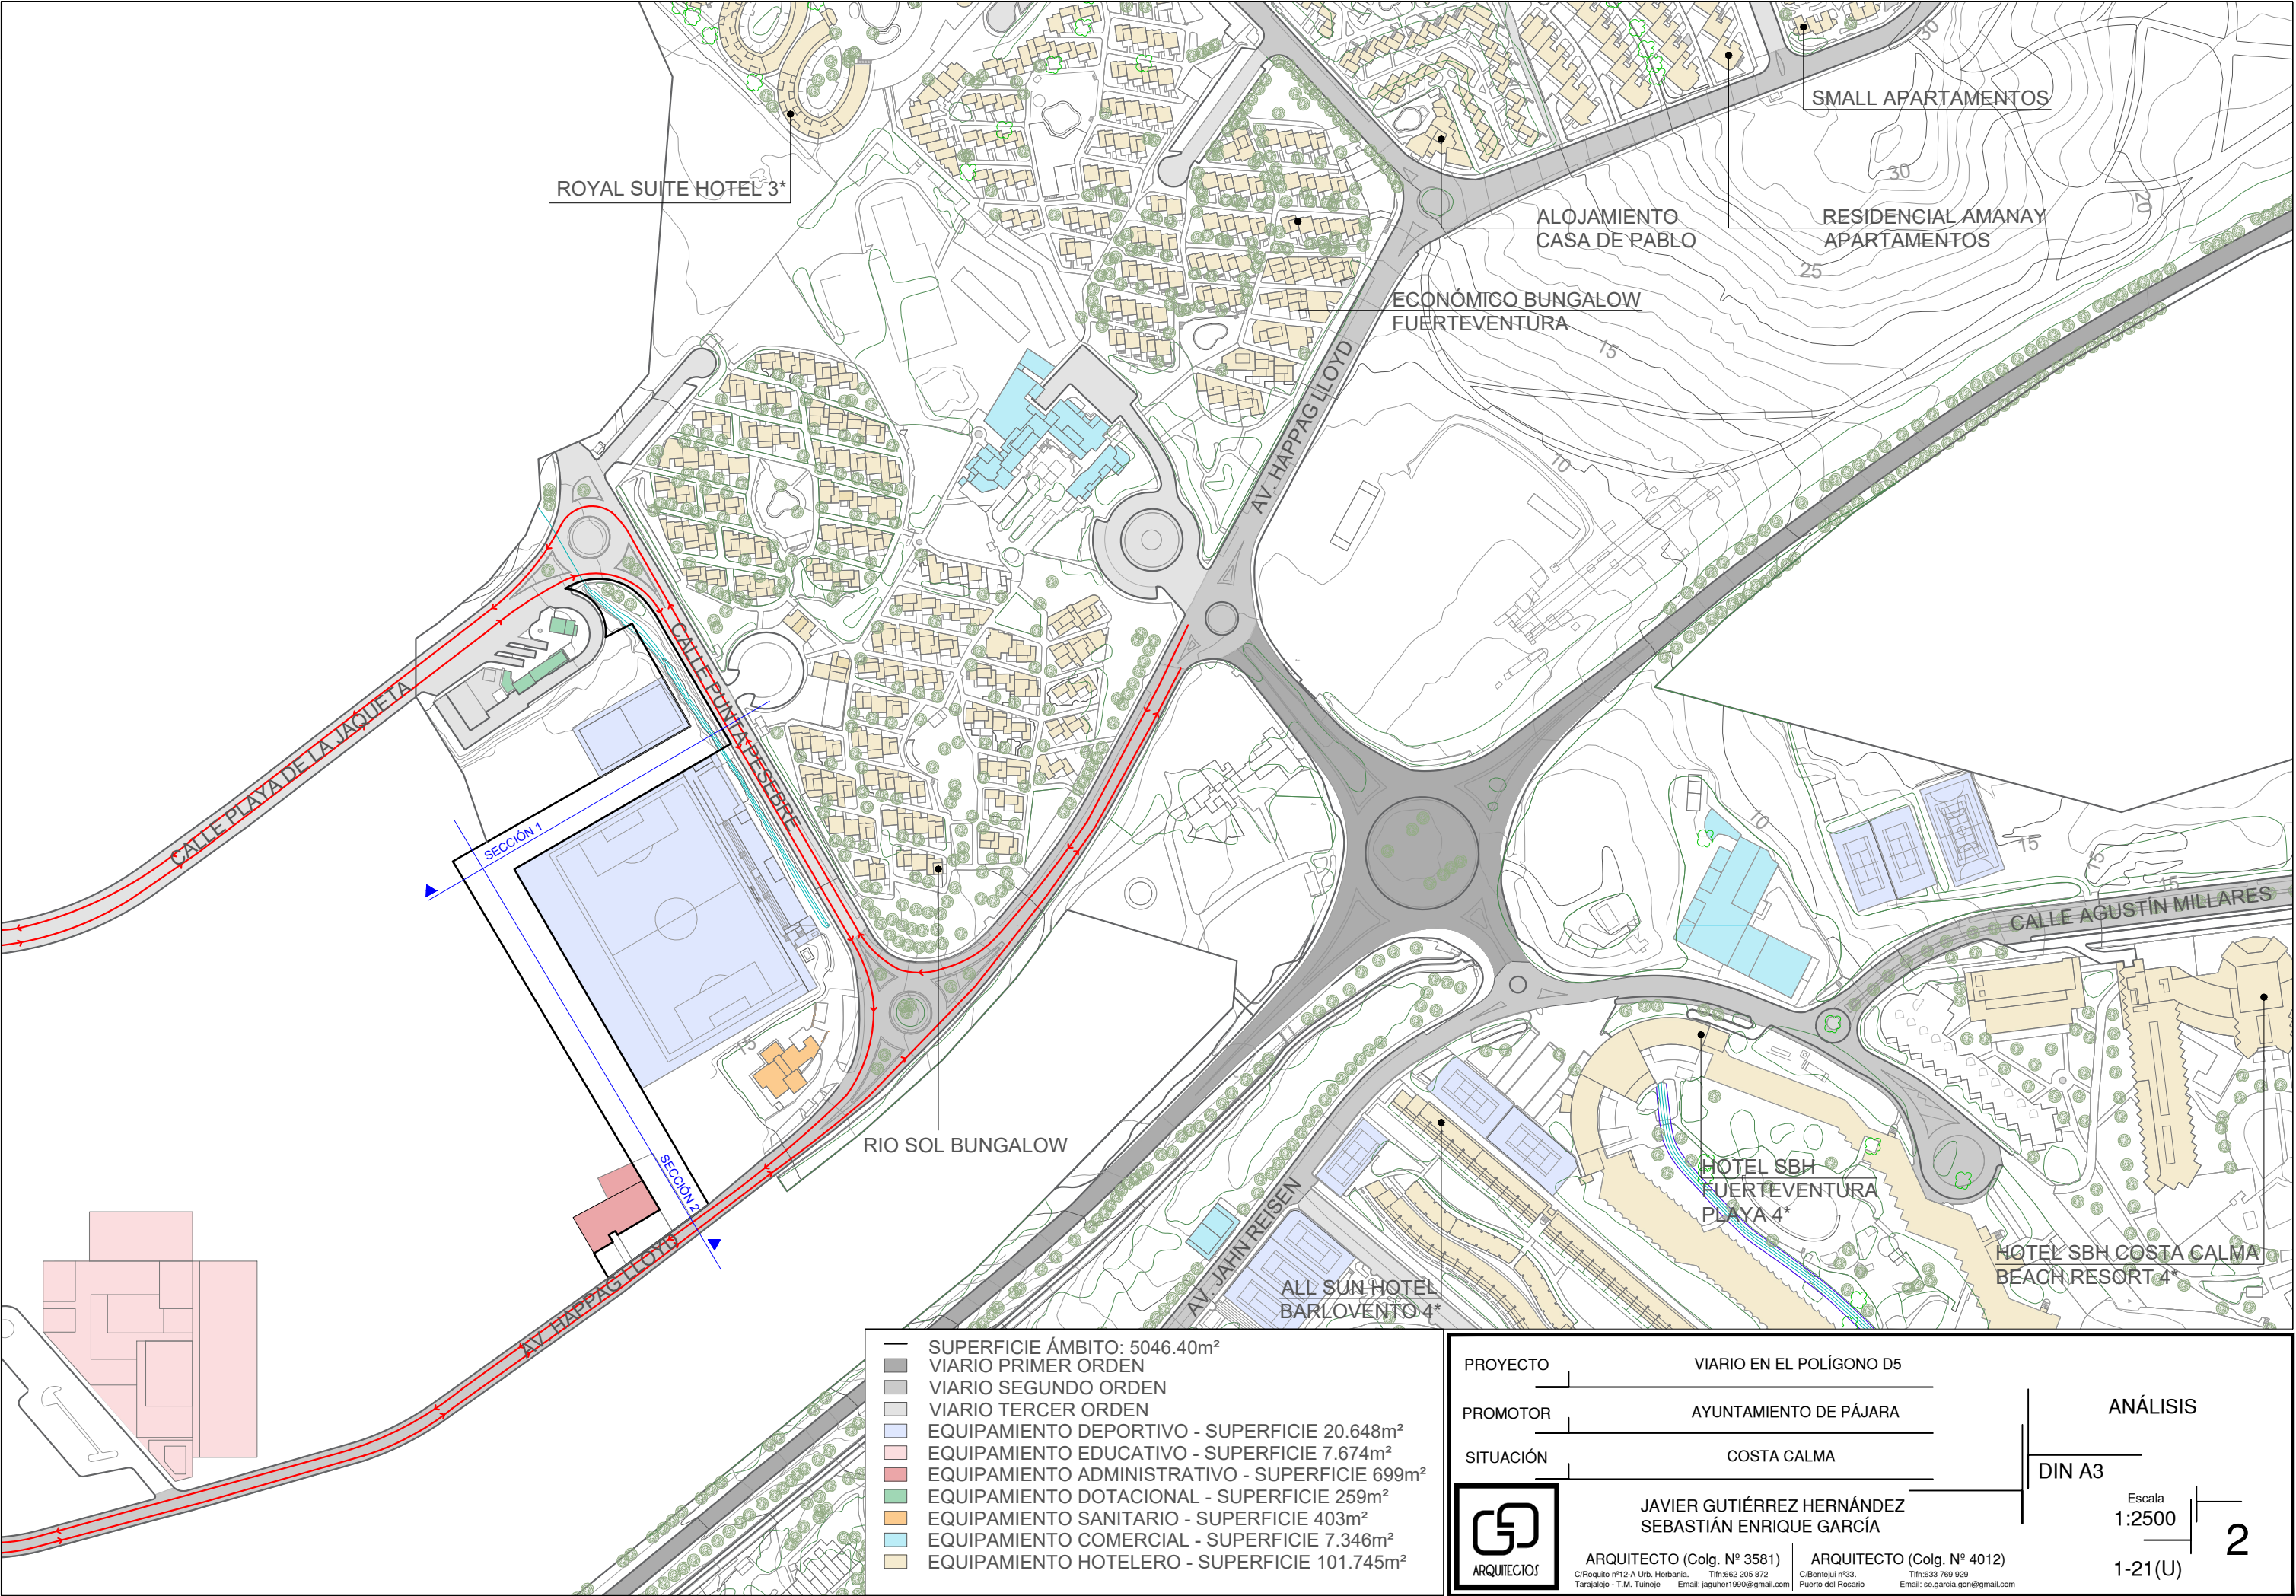

- SUPERFICIE ÁMBITO: 5046.40m²
- VIARIO PRIMER ORDEN
- VIARIO SEGUNDO ORDEN
- VIARIO TERCER ORDEN
- EQUIPAMIENTO DEPORTIVO - SUPERFICIE 20.648m²
- EQUIPAMIENTO EDUCATIVO - SUPERFICIE 7.674m²
- EQUIPAMIENTO ADMINISTRATIVO - SUPERFICIE 699m²
- EQUIPAMIENTO DOTACIONAL - SUPERFICIE 259m²
- EQUIPAMIENTO SANITARIO - SUPERFICIE 403m²
- EQUIPAMIENTO COMERCIAL - SUPERFICIE 7.346m²
- EQUIPAMIENTO HOTELERO - SUPERFICIE 101.745m²

PROYECTO	VIARIO EN EL POLÍGONO D5
PROMOTOR	AYUNTAMIENTO DE PÁJARAS
SITUACIÓN	COSTA CALMA



JAVIER GUTIÉRREZ HERNÁNDEZ
SEBASTIÁN ENRIQUE GARCÍA

ARQUITECTO (Colg. N° 3581)
C/Roguito nº12-A Urb. Herbania, Tfn:662 205 872
Tarajalejo - T.M. Tuineje Email: jaguher1990@gmail.com

ARQUITECTO (Colg. N° 4012)
C/Bentejui nº33, Tfn:533 769 929
Puerto del Rosario Email: se.garcia.gon@gmail.com

ANÁLISIS

DIN A3

Escala
1:2500

1-21(U)

2